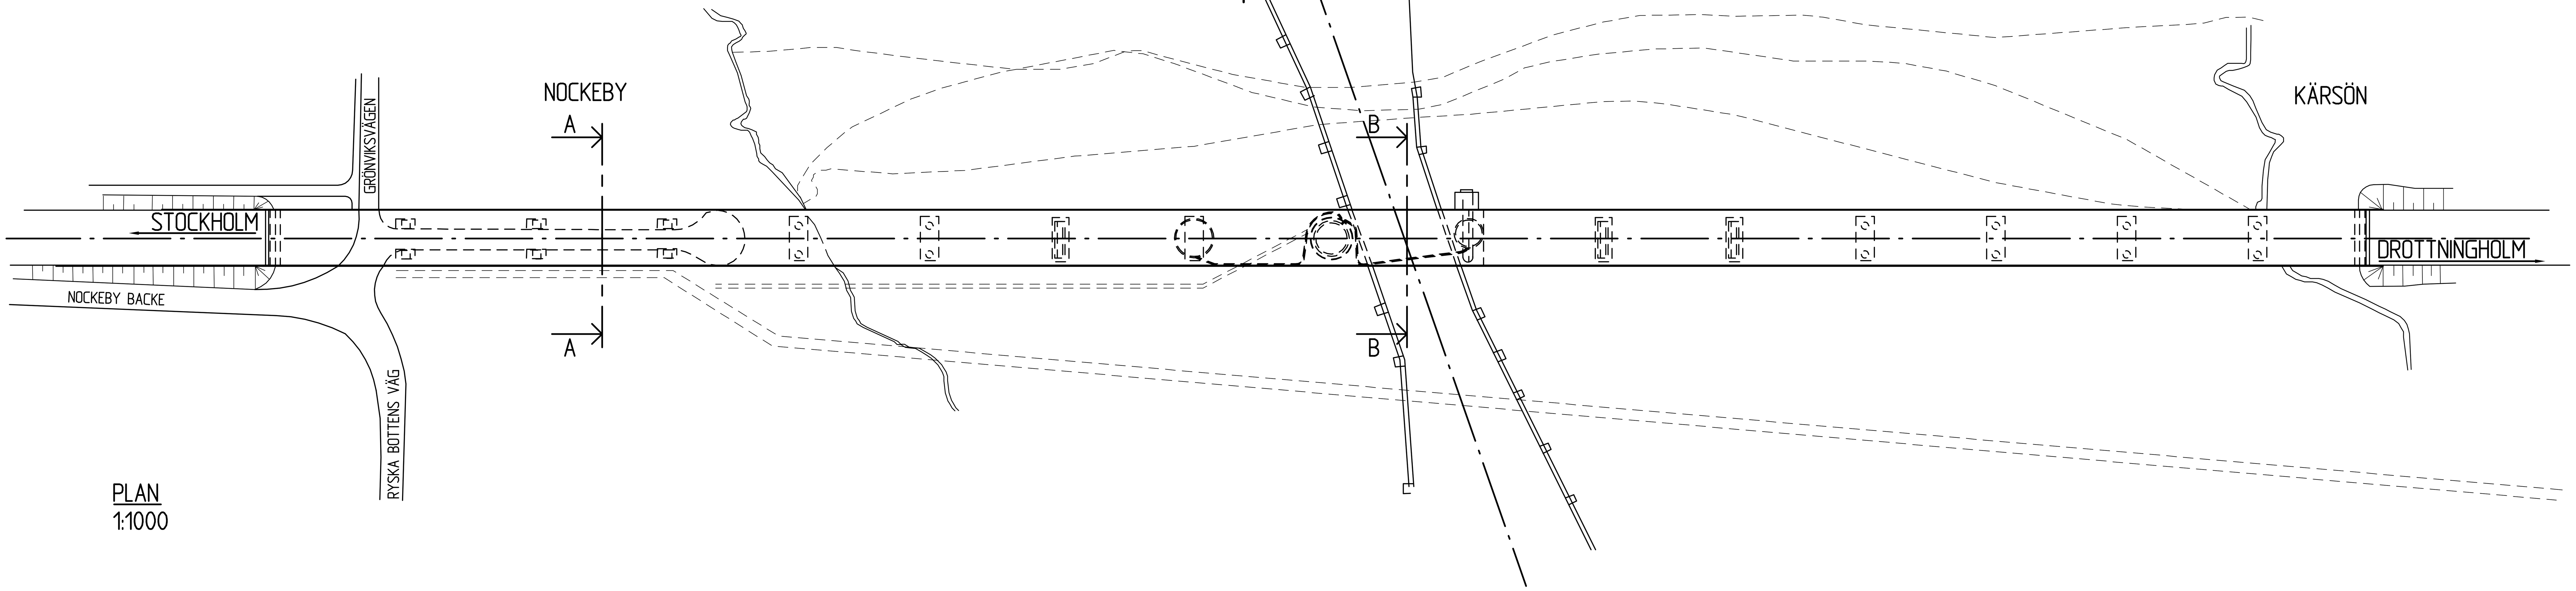

PLAN
1:1000

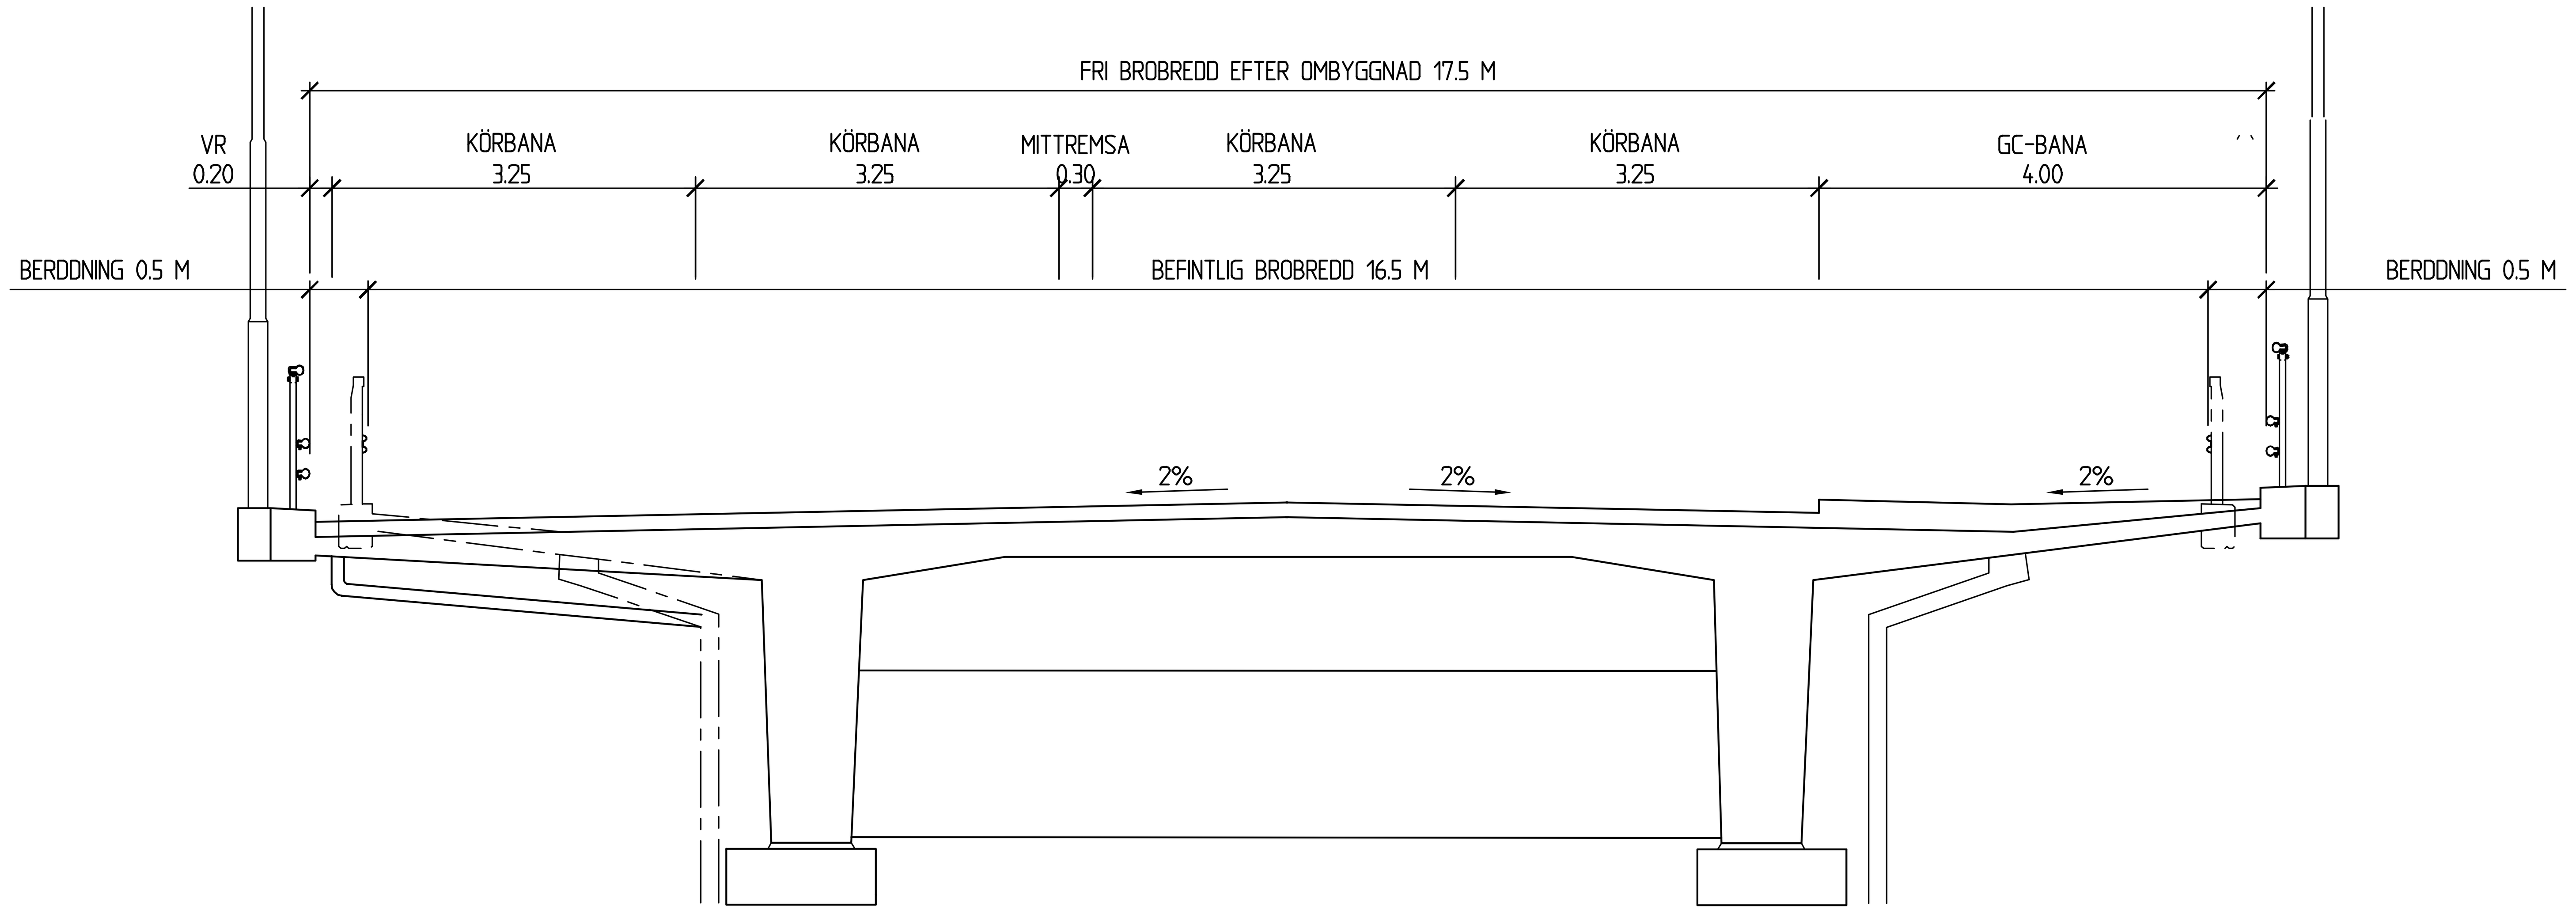

A - A
1:50

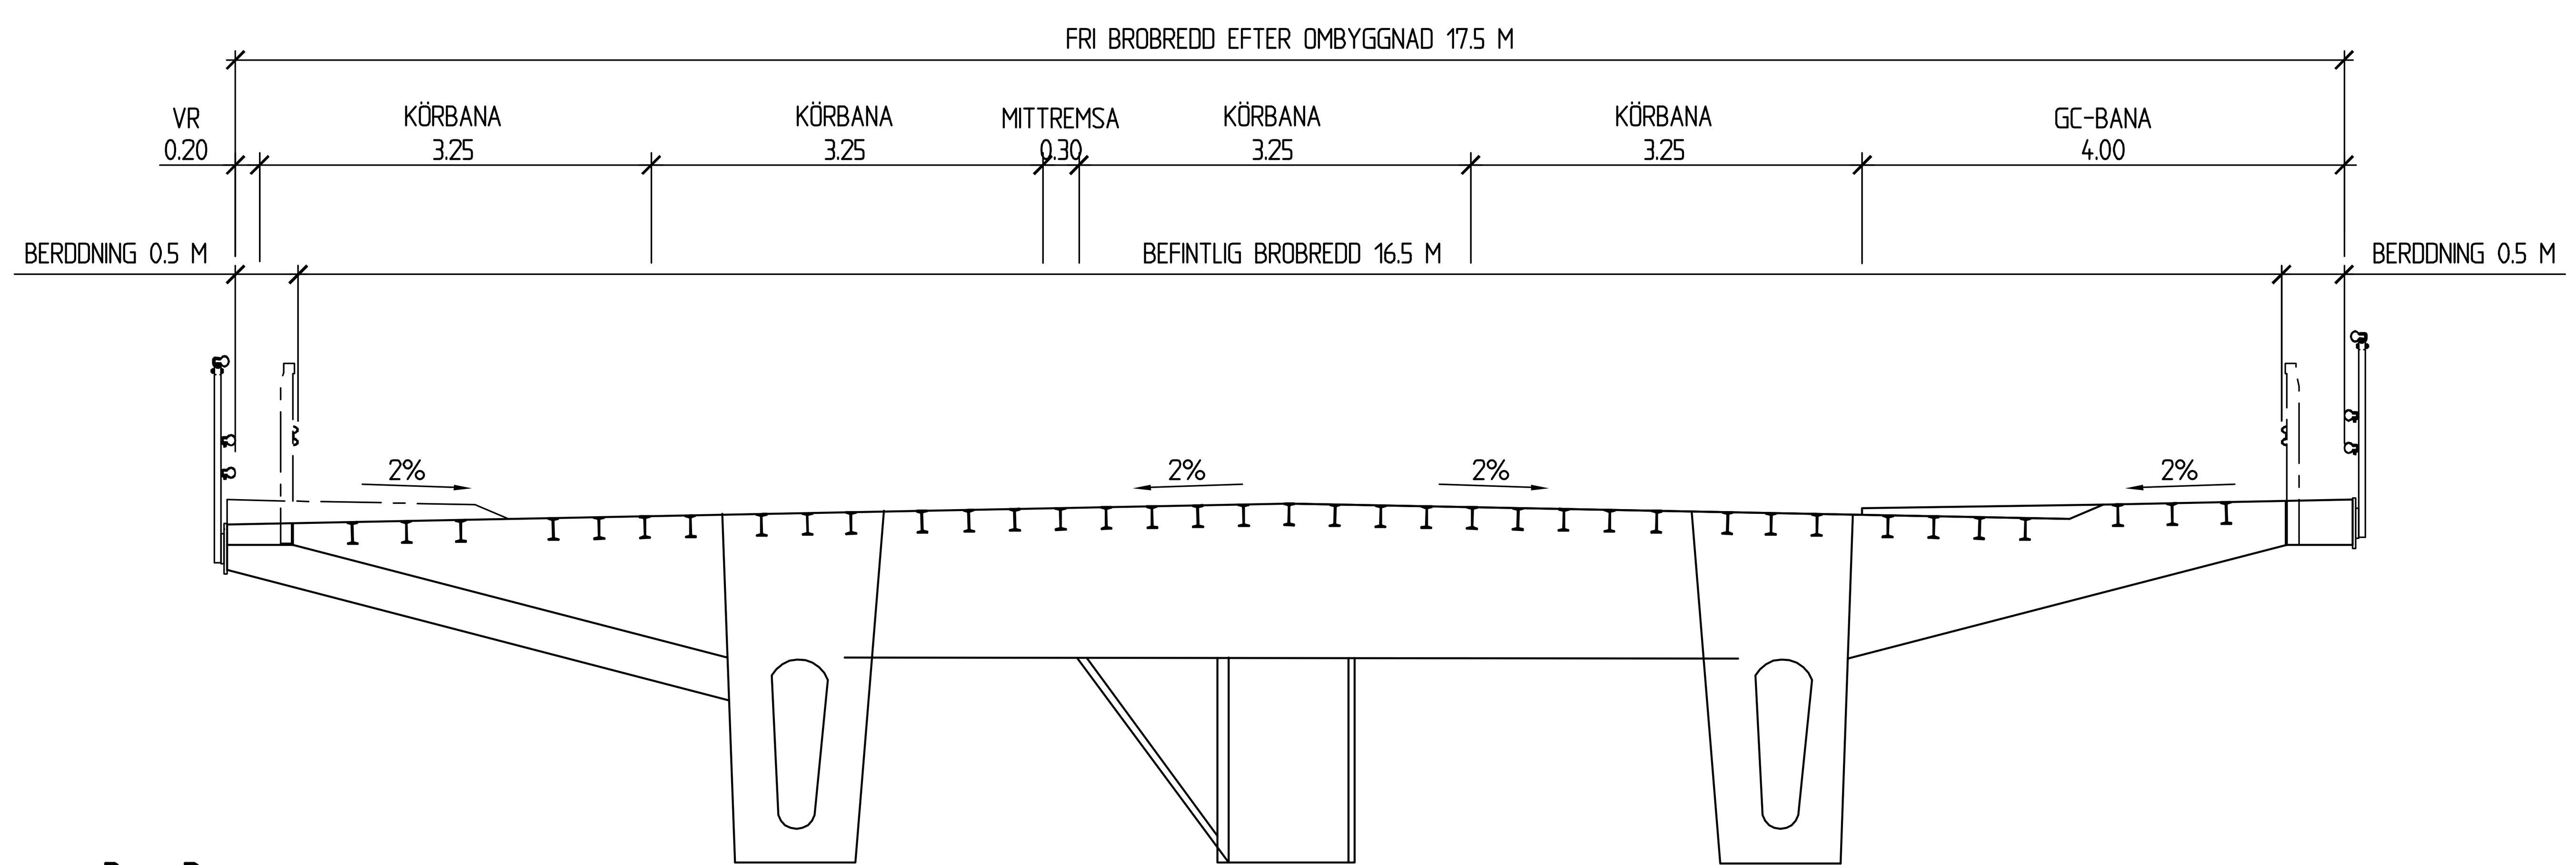

B - B
1:50

SAMRÅDSHANDLING 2013-05-30

REV	ÄNT	ÄNDRINGEN AVSER	GODK	DATUM	VV DATUM	VV DIARIENUMMER

VÄGPLAN

TRAFIKVERKET

VÄG 261
EKERÖVÄGEN
2 KÄRSÖN
241 NOCKEBYBRON

2-228-1 BRO ÖVER MÄLAREN
VID NOCKEBY

OMBYGGNAD

FÖRSLAGSSKISS

WSP

WSP Samhällsbyggnad Tel: 08-688 60 00
121 88 Stockholm-Globen Fax: 08-688 69 99

UPPDRAGSANSVARIG: C.LJUNGCRANTZ	UPPDRAGSNUMMER: 10168147			
KONSTR: L JOHNSSON	GRANSK: C MALMETEG	KONSTRUKTIONSNR: 2-228-1	FORMAT: A1	SKALA: 1:1000
		OBJEKT NR: 107352	RITNINGSNR: 241K2001	REV

VST107352AP (15) 2013-05-29:67