




TECKENFÖRKLARING

- - - - - GRÄNSLINJE
 - - - - - FASTIGHETSGRÄNS
 - + - - - - KOMMUNGRÄNS
 - - - - - BEFINTLIG KÖRBANEKANT
 - - - - - BEFINTLIG KANTSTÖD
 ■■■■■ BEFINTLIG GC-VÄG
 - - - - - NY VÄGKANT
 - - - - - NY VÄGKANT GC-VÄG
 - - - - - NYTT KANTSTÖD
 - - - - - NY VÄGMARKERING (ILLUSTRATIV)

0/300 001
 +4.0
 A=100
 STAKLINJE MED LÅNGMÄTNING, LINJENAMN OCH HÖJD
 TP OCH ELEMENTUPPGIFTER PÅ HUVUDLINJER

NY VÄGLÄNT
 BREDDNING AV KÖRBANA
 NY GC-BANA/VÄG
 FÖRSLAG TILL ARBETSOMRÅDE
 ÅKERANSLUTNINGAR
 VÄGDEL SOM STÄNGS ELLER RIVS
 DAGVATTENBRUNN
 VÄGTRUMMA/DAGVATTENLEDNING

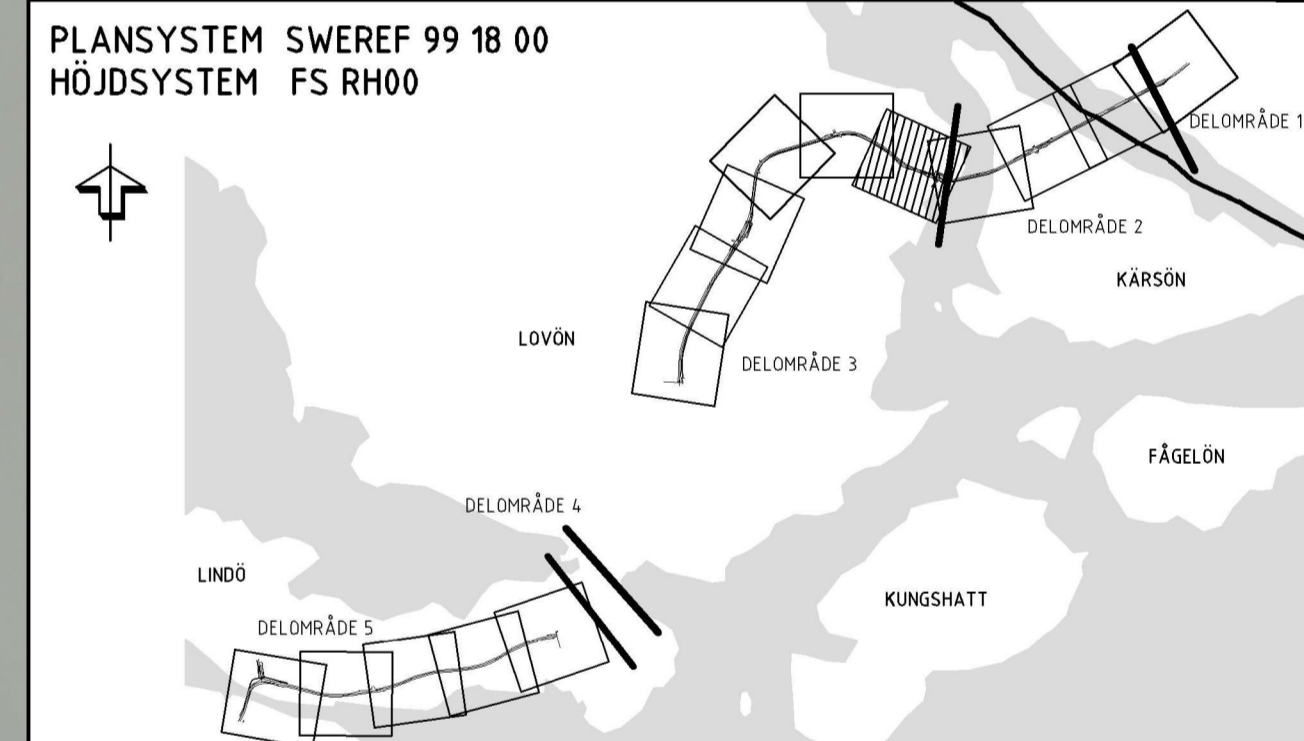

SAMRÅDSHANDLING 2013-05-30

REV	ANT	ÄNDRINGEN AVSER	GGDK	DATUM	VV DATUM	VV DIARIENUMMER
VÄGPLAN						
		VÄG 261 EKERÖVÅGEN 0 GEMENSAMT 000 GEMENSAMT				
		ILLUSTRATIONSPLAN VÄGPLAN				
WSP Samhällsbyggnad 121 88 Stockholm-Globen Tel: 010-722 50 00		KM 6/850-7/330				
UPPDRAGSANSVARIG S.HAGSTRÖM	GRANSK L.KALLRÉN	UPPDRAGSNUMMER 1016814.7	PLAN			
KONSTR G.LAAGUS	STOCKHOLM C. LJUNGGRANTZ	2013-05-30	OBJEKT NR 107352	FORMAT A1	SKALA 1:1000	REV
			RITNINGSNR 000T0220			