


TECKENFÖRKLARING KOORDINATSYSTEM: SWEREF 99 18 00
HÖJDSYSTEM: FS RH00

- GRÄNSLINJE
 - FASTIGHETSGRÄNS
 - KOMMUNGRÄNS
 - BEFINTLIG KÖRBANEKANT
 - BEFINTLIG KANTSTÖD
 - BEFINTLIG GC-VÄG
 - NY VÄGKANT
 - NY VÄGKANT GC-VÄG
 - NYTT KANTSTÖD
 - NY VÄGMARKERING (ILLUSTRATIVA)
- STAKLINJE MED LÄNGDMÄTNING, LINJENAMN OCH HÖJD
- TP OCH ELEMENTUPPGIFTER PÅ HUVUDLINJER
- NY VÄGSLÄNT
 - BREDDNING AV KÖRBANA
 - NY GC-BANA/VÄG
 - FÖRSLAG TILL ARBETSOMRÅDE
 - ÅKERANSLUTNINGAR
 - VÄGDEL SOM STÄNGS ELLER RIVS
 - DAGVATTENBRUNN
 - VÄGTRUMMA/DAGVATTENLEDNING

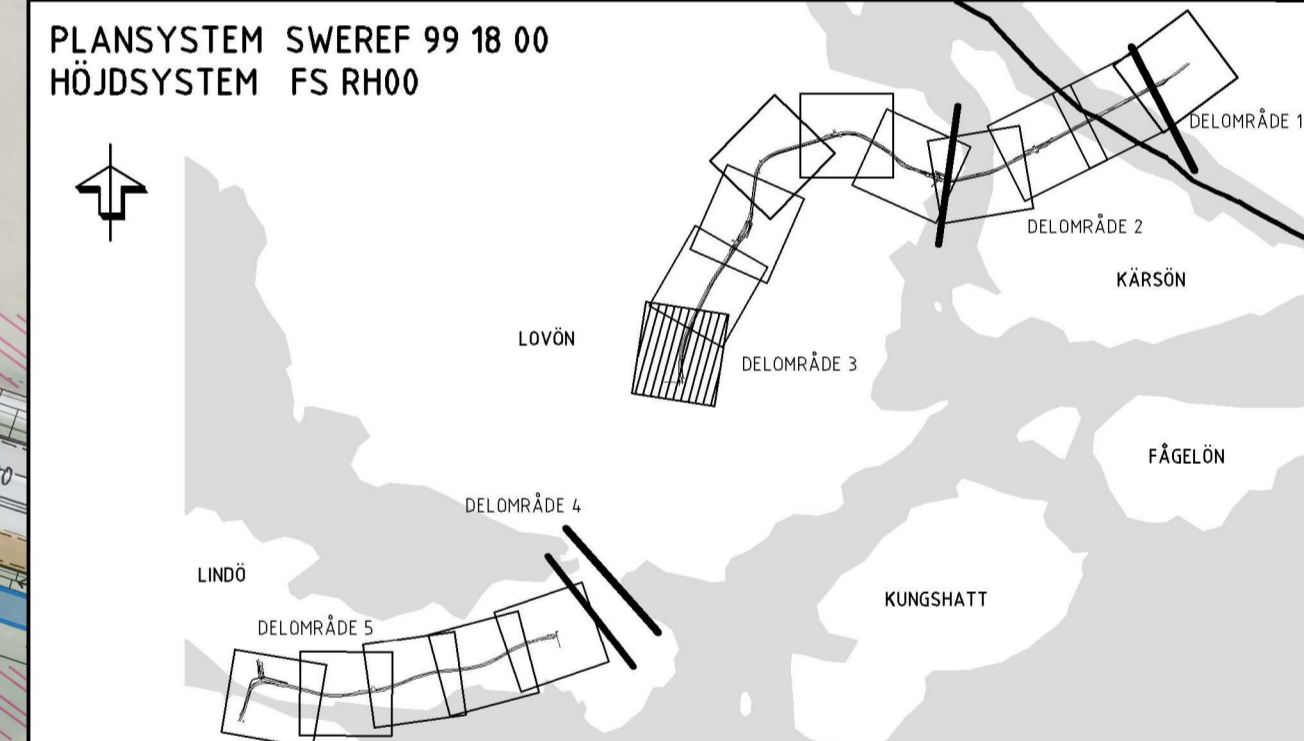

SAMRÅDSHANDLING 2013-05-30

REV	ANT	ÄNDRINGEN AVSER	GDGR	DATUM	VV DATUM	VV DIARIENUMMER
VÄGPLAN						
		VÄG 261 EKERÖVÅGEN 0 GEMENSAMT 000 GEMENSAMT				
		ILLUSTRATIONSPLAN VÄGPLAN				
WSP Samhällsbyggnad 121 88 Stockholm-Globen Tel: 010-722 50 00						
UPPDRAGSANSVARIG S.HAGSTRÖM		UPPDRAGSNUMMER 1016814.7				
KONSTR G.LAAGUS		GRANSK L. KALLRÉN				
STOCKHOLM C. LJUNGGRANTZ		OBJEKT NR 2013-05-30			FORMAT A1	
		OBJEKT NR 107352			SKALA 1:1000	
					RITINGSNR 000T0215	
					REV	