




TECKENFÖRKLARING

— GRÄNSLINJE
 - - - FASTIGHETSGRÄNS
 - + - KOMMUNGRÄNS
 - - - BEFINTLIG KÖRBANEKANT
 - - - BEFINTLIG KANTSTÖD
 ■■■■■ BEFINTLIG GC-VÄG
 — NY VÄGKANT
 — NY VÄGKANT GC-VÄG
 - - - NYTT KANTSTÖD
 - - - NY VÄGMARKERING (ILLUSTRATIVA)


0/300 001
 +4.0
 A=100
 STAKLINJE MED LÅNGDMÄTNING, LINJENAMN OCH HÖJD
 TP OCH ELEMENTUPPGIFTER PÅ HUVUDLINJER

NY VÄGSLÄNT
 BREDDNING AV KÖRBANA
 NY GC-BANA/VÄG
 FÖRSLAG TILL ARBETSOMRÅDE
 ÅKERANSLUTNINGAR
 X VÄGDEL SOM STÅNGS ELLER RIVS
 □ DAGVATTENBRUNN
 VÄGTRUMMA/DAGVATTENLEDNING

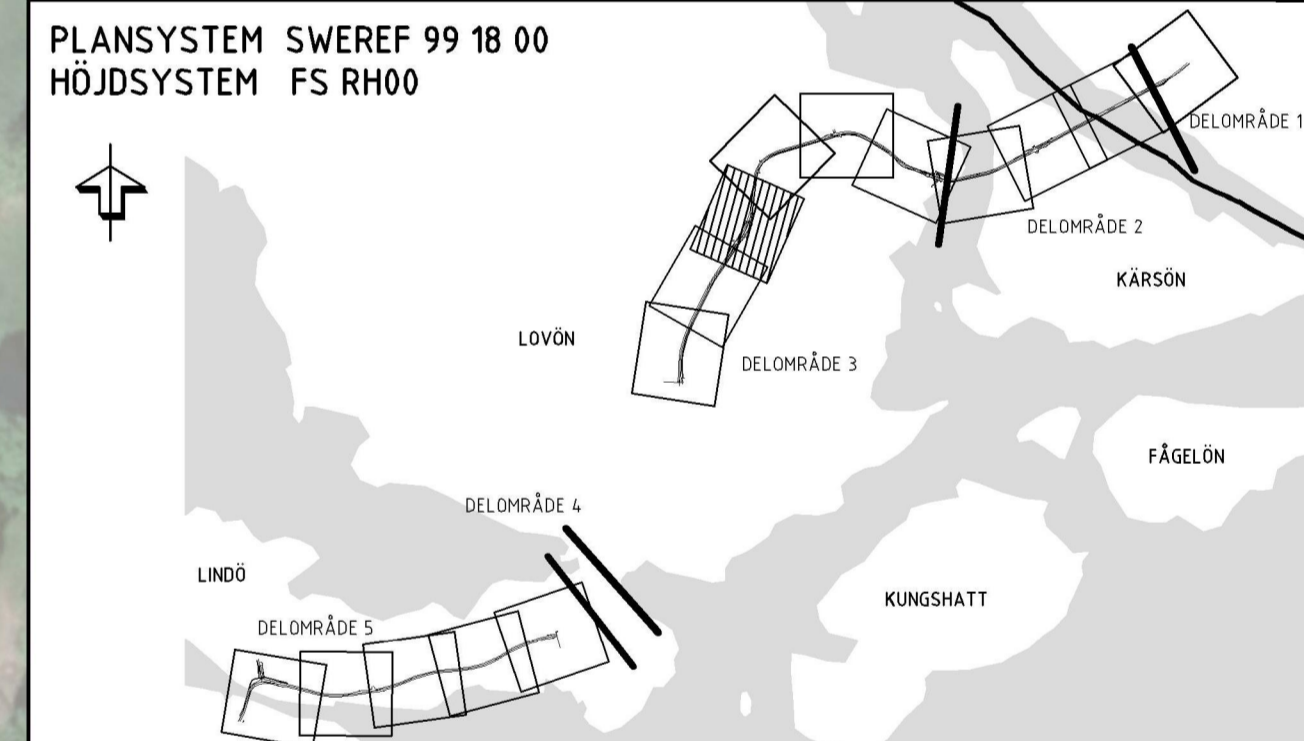

SAMRÅDSHANDLING 2013-05-30

REV	ANT	ÄNDRINGEN AVSER	GGDK	DATUM	VV DATUM	VV DIARIENUMMER
VÄGPLAN						
			VÄG 261 EKERÖVÄGEN 0 GEMENSAMT 000 GEMENSAMT			
			ILLUSTRATIONSPLAN VÄGPLAN KM 5/320-5/810			
WSP Samhällsbyggnad 121 88 Stockholm-Globen Tel: 010-722 50 00						
UPPDRAGSANSVARIG S.HAGSTRÖM		UPPDRAGSNUMMER 1016814.7				
KONSTR G.LAAGUS		GRANSK L. KALLRÉN				
STÖCKHOLM C. LJUNGGRANTZ		OBJEKT NR 2013-05-30 107352			FORMAT A1 SKALA 1:1000 RITINGSNR 000T0217	

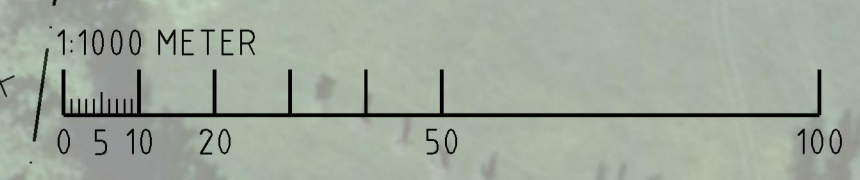

FIL: R:\5646\WSP\KVA-LANT\WSP\001\02\TITEL\PLANN\2013-05-29_1645_AV ANVÄNDARE: 53559776