




TECKENFÖRKLARING		KOORDINATSYSTEM: SWEREF 99 18 00
		HÖJDSYSTEM: FS RH00
	GRÄNSLINJE	
	FASTIGHETSGRÄNS	
	KOMMUNGRÄNS	
	BEFINTLIG KÖRBANEKANT	
	BEFINTLIG KANTSTÖD	
	BEFINTLIG GC-VÄG	
	NY VÄGKANT	
	NY VÄGKANT GC-VÄG	
	NYTT KANTSTÖD	
	NY VÄGMARKERING (ILLUSTRATIVA)	
	STAKLINJE MED LÅNGDMÄTNING, LINJENAMN OCH HÖJD	
	TP OCH ELEMENTUPPGIFTER PÅ HUVUDLINJER	
	NY VÄGLÄNT	
	BREDDNING AV KÖRBANA	
	NY GC-BANA/VÄG	
	FÖRSLAG TILL ARBETSOMRÅDE	
	ÅKERANSLUTNINGAR	
	VÄGDEL SOM STÅNGS ELLER RIVS	
	DAGVATTENBRUNN	
	VÄGTRUMMA/DAGVATTENLEDNING	

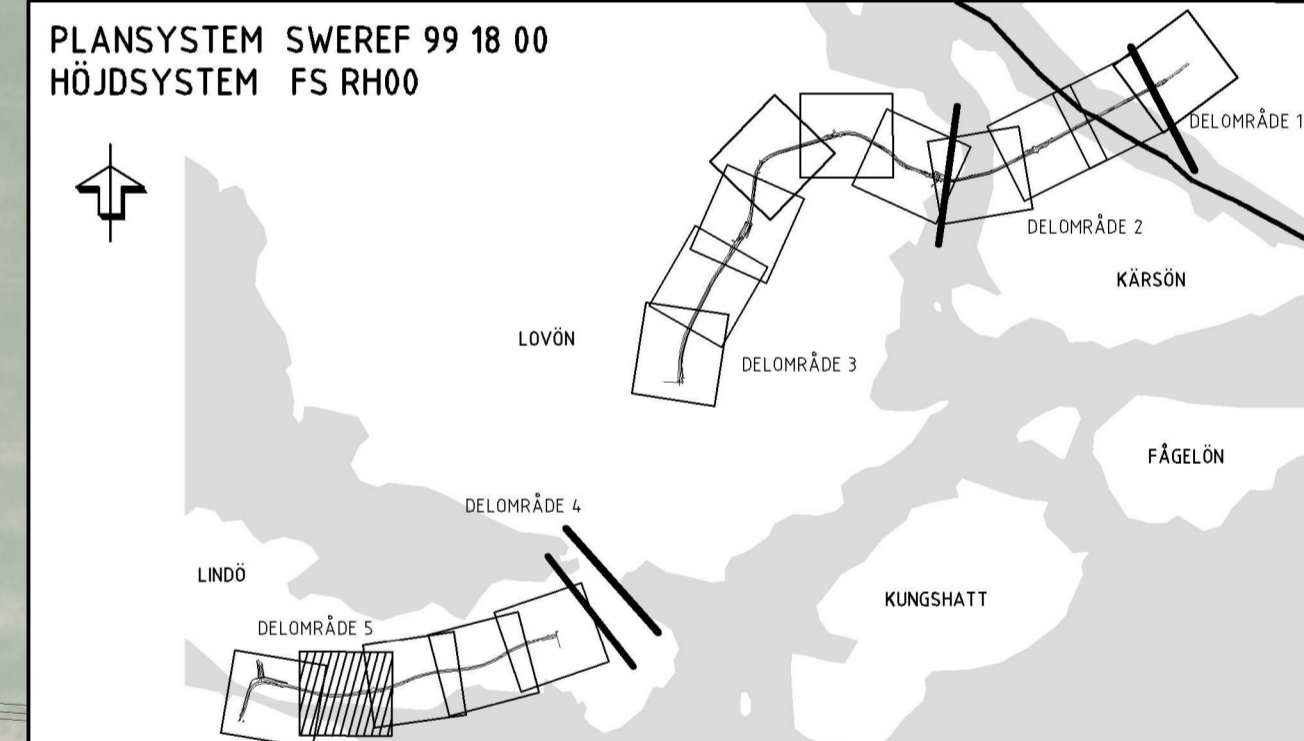

PLANSYSTEM SWEREF 99 18 00
HÖJDSYSTEM FS RH00

SAMRÅDSHANDLING 2013-05-30

REV	ANT	ÄNDRINGEN AVSER	GDOR	DATUM	VV DATUM	VV DIARIENUMMER
VÄGPLAN						
			VÄG 261 EKERÖVÅGEN 0 GEMENSAMT 000 GEMENSAMT			
			ILLUSTRATIONSPLAN VÄGPLAN			
WSP Samhällsbyggnad 121 88 Stockholm-Globen Tel: 010-722 50 00			KM 0/740-1/210			
UPPDRAGSANSVÄRIG S.HAGSTRÖM		UPPDRAGSNUMMER 1016814.7		PLAN		
KONSTR G.LAAGUS		GRÄNSK L. KALLRÉN		KONSTRUKTIONSNR	FORMAT A1	SKALA 1:1000
STOCKHOLM C. LJUNGGRANTZ		OBJEKT NR 2013-05-30		KONSTRUKTIONSNR 107352	RITNINGSNR 000T0211	REV