



TECKENFÖRKLARING


KOORDINATSYSTEM: SWEREF 99 18 00
HÖJDSYSTEM: FS RH00

- GRÄNSLINJE
- FASTIGHETSGRÄNS
- KOMMUNGRÄNS
- BEFINTLIG KÖRBANEKANT
- BEFINTLIG KANTSTÖD
- BEFINTLIG GC-VÄG
- NY VÄGKANT
- NY VÄGKANT GC-VÄG
- NYTT KANTSTÖD
- NY VÄGMARKERING (ILLUSTRATIVA)

STAKLINJE MED LÅNGDMÄTNING, LINJENAMN OCH HÖJD

TP OCH ELEMENTUPPGIFTER PÅ HUVUDLINJER

- NY VÄGSLÄNT
- BREDDNING AV KÖRBANA
- NY GC-BANA/VÄG
- FÖRSLAG TILL ARBETSOMRÅDE
- ÅKERANSLUTNINGAR
- VÄGDEL SOM STÅNGS ELLER RIVS
- DAGVATTENBRUNN
- VÄGTRUMMA/DAGVATTENLEDNING

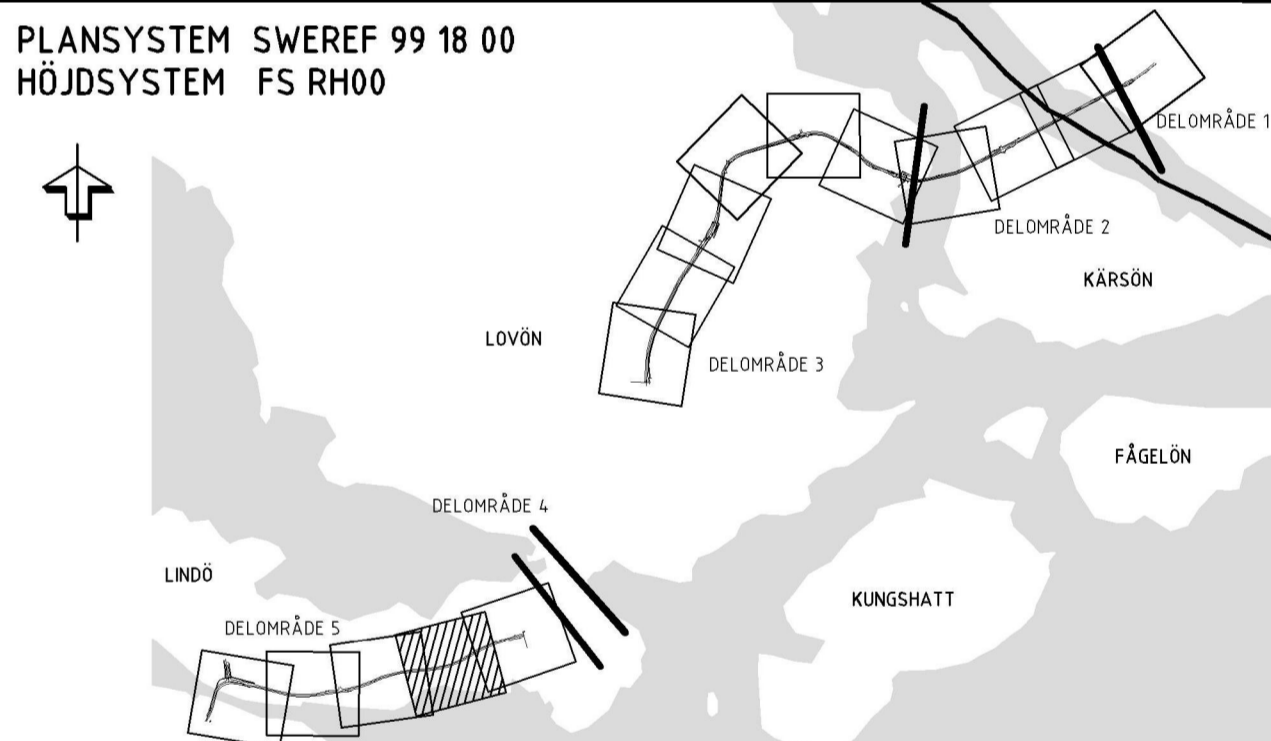

SAMRÅDSHANDLING 2013-05-30

REV	ANT	ÄNDRINGEN AVSER	GDOR	DATUM	VV DATUM	VV DIARIENUMMER
VÄGPLAN						
		VÄG 261 EKERÖVÅGEN 0 GEMENSAMT 000 GEMENSAMT				
		ILLUSTRATIONSPLAN VÄGPLAN				
WSP Samhällsbyggnad 121 88 Stockholm-Globen Tel: 010-722 50 00		KM 1/680-2/130				
LÖPDRAGSANSVARIG S.HAGSTRÖM		LÖPDRAGSNUMMER 1016814.7				
KONSTR G.LAAGUS		GRANSK L. KALLRÉN		KONSTRUKTIONSR 2013-05-30		FORMAT A1
STOCKHOLM C. LJUNGGRANTZ		OBJEKT NR 107352		SKALA 1:1000		REV 000T0213

