




TECKENFÖRKLARING

GRÄNSLINJE
 FASTIGHETSGRÄNS
 KOMMUNGRÄNS
 BEFINTLIG KÖRBANEKANT
 BEFINTLIG KANTSTÖD
 BEFINTLIG GC-VÄG
 NY VÄGKANT
 NY VÄGKANT GC-VÄG
 NYTT KANTSTÖD
 NY VÄGMARKERING (ILLUSTRATIVA)

STAKLINJE MED LÅNGMÄTNING, LINJENAMN OCH HÖJD
 TP OCH ELEMENTUPPGIFTER PÅ HUVUDLINJER

NY VÄGSLÄNT
 BREDDNING AV KÖRBANA
 NY GC-BANA/VÄG
 FÖRSLAG TILL ARBETSOMRÅDE
 ÅKERANSLUTNINGAR
 VÄGDEL SOM STÅNGS ELLER RIVS
 DAGVATTENBRUNN
 VÄGTRUMMA/DAGVATTENLEDNING

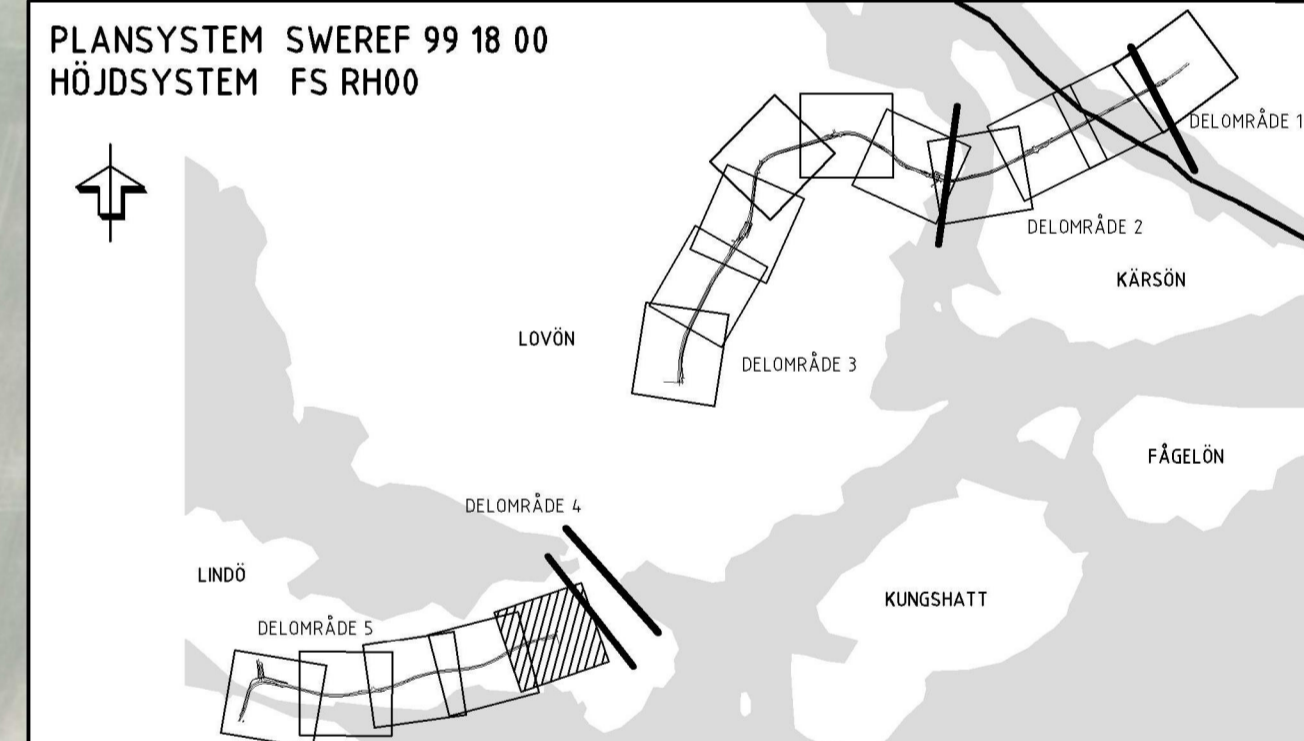

SAMRÅDSHANDLING 2013-05-30

REV	ANT	ÄNDRINGEN AVSER	GDOR	DATUM	VV DATUM	VV DIARIENUMMER
VÄGPLAN						
		VÄG 261 EKERÖVÅGEN 0 GEMENSAMT 000 GEMENSAMT				
		ILLUSTRATIONSPLAN VÄGPLAN				
WSP Samhällsbyggnad 121 88 Stockholm-Globen Tel: 010-722 50 00		KM 2/130-2/443				
UPPDRAGSGÄMNAVNING S.HAGSTRÖM	UPPDRAGSGÄMNUMMER 10168147	PLAN				
KONSTR G.LAAGUS	GRANSK L. KALLRÉN	KONSTRUKTIONSNR 2013-05-30	FORMAT A1	SKALA 1:1000	REV	
STOCKHOLM C. LJUNGGRANTZ	OBJEKT NR 107352	RITINGSNR 000T0214				

