




TECKENFÖRKLARING

--- GRÄNSLINJE
 - - - FASTIGHETSGRÄNS
 - + - KOMMUNGRÄNS
 - - - BEFINTLIG KÖRBANEKANT
 - - - BEFINTLIG KANTSTÖD
 ■■■ BEFINTLIG GC-VÄG
 --- NY VÄGKANT
 --- NY VÄGKANT GC-VÄG
 - - - NYTT KANTSTÖD
 - - - NY VÄGMARKERING (ILLUSTRATIV)

0/300 001
 +4.0
 A=100
 STAKLINJE MED LÅNGMÄTNING, LINJENAMN OCH HÖJD
 TP OCH ELEMENTUPPGIFTER PÅ HUVUDLINJER

NY VÄGLÄNT
 BREDDNING AV KÖRBANA
 NY GC-BANA/VÄG
 FÖRSLAG TILL ARBETSOMRÅDE
 ÅKERANSLUTNINGAR
 X VÄGDEL SOM STÄNGS ELLER RIVS
 □ DAGVATTENBRUNN
 VÄGTRUMMA/DAGVATTENLEDNING

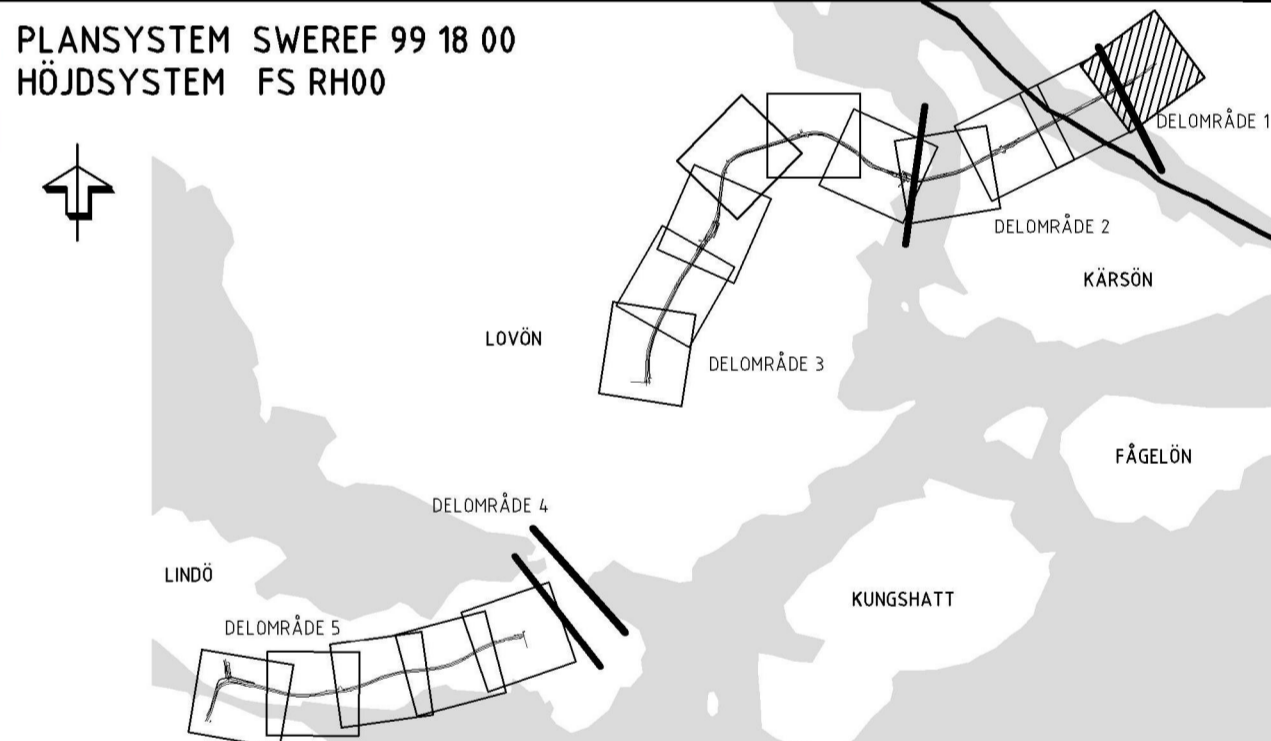

SAMRÅDSHANDLING 2013-05-30

| REV | ANT | ÄNDRINGEN AVSER | GGDR | DATUM | VV DATUM | VV DIARIENUMMER |
|---|-----|-----------------------------------|---|-------------------------------------|---------------------|------------------------|
| VÄGPLAN | | | | | | |
| | | | VÄG 261 EKERÖVÄGEN 0 GEMENSAMT 000 GEMENSAMT | | | |
| | | | ILLUSTRATIONSPLAN VÄGPLAN KM 8/780-9/125 | | | |
| WSP Samhällsbyggnad 121 88 Stockholm-Globen Tel: 010-722 50 00 | | | | | | |
| UPPDRAGSANSVARIG S.HAGSTRÖM | | UPPDRAGSNUMMER 10168147 | | PLAN | | |
| KONSTR G.LAAGUS | | GRANSK L.KALLRÉN | | KONSTRUKTIONSR 2013-05-30 | FORMAT A1 | SKALA 1:1000 |
| STOCKHOLM C. LJUNGGRANTZ | | OBJEKT NR 107352 | | RITINGSNR 000T0224 | | REV |

