


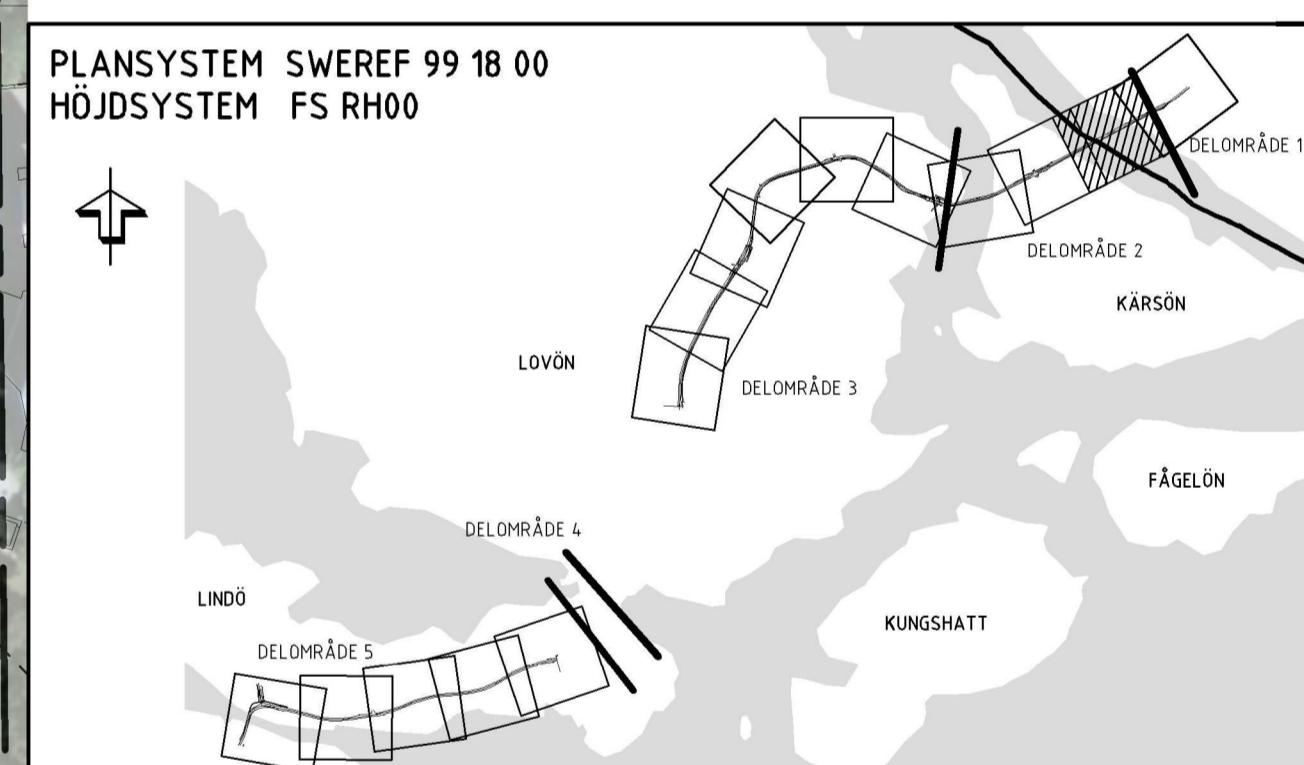

TECKENFÖRKLARING

- KOORDINATSYSTEM: SWEREF 99 18 00
HÖJDSYSTEM: FS RH00
- GRÄNSLINJE
 - FASTIGHETSGRÄNS
 - KOMMUNGRÄNS
 - BEFINTLIG KÖRBANEKANT
 - BEFINTLIG KANTSTÖD
 - BEFINTLIG GC-VÄG
 - NY VÄGKANT
 - NY VÄGKANT GC-VÄG
 - NYTT KANTSTÖD
 - NY VÄGMARKERING (ILLUSTRATIV)
- STAKLINJE MED LÅNGMÄTNING, LINJENAMN OCH HÖJD
- TP OCH ELEMENTUPPGIFTER PÅ HUVUDLINJER
- NY VÄGLÄNT
 - BREDDNING AV KÖRBANA
 - NY GC-BANA/VÄG
 - FÖRSLAG TILL ARBETSOMRÅDE
 - ÅKERANSLUTNINGAR
 - VÄGDEL SOM STÄNGS ELLER RIVS
 - DAGVATTENBRUNN
 - VÄGTRUMMA/DAGVATTENLEDNING



SAMRÅDSHANDLING 2013-05-30

REV	ANT	ÄNDRINGEN AVSER	GGDK	DATUM	VV DATUM	VV DIARIENUMMER
<p>VÄGPLAN</p> <p> TRAFIKVERKET</p> <p> WSP</p> <p>WSP Samhällsbyggnad 121 88 Stockholm-Globen Tel: 010-722 50 00</p> <p>UPPDRAGSANSVARIG: S.HAGSTRÖM UPPDRAGSNUMMER: 1016814.7</p> <p>KONSTR: G.LAAGUS GRANSK: L.KALLRÉN</p> <p>STOCKHOLM 2013-05-30</p> <p>C.LJUNGGRANTZ</p>						
<p>VÄG 261 EKERÖVÄGEN 0 GEMENSAMT 000 GEMENSAMT</p> <p>ILLUSTRATIONSPLAN VÄGPLAN</p> <p>KM 8/300-8/780</p> <p>PLAN</p>			<p>KONSTRUKTIONSNR: A1 FORMAT: A1 SKALA: 1:1000 RITINGSNR: 000T0223</p>			
<p>OBJEKT NR: 107352</p>			<p>REV</p>			