


**TECKENFÖRKLARING**

- GRÄNSLINJE
- - - FASTIGHETSGRÄNSER
- + - KOMMUNGRÄNS
- VÄGPLANEOMRÅDE
- STAKLINJE
- LINJENAMN

0/1000 0/500

002

COORDINATSYSTEM: SWEREF 99 18 00  
HÖJDSYSTEM: FS RH00

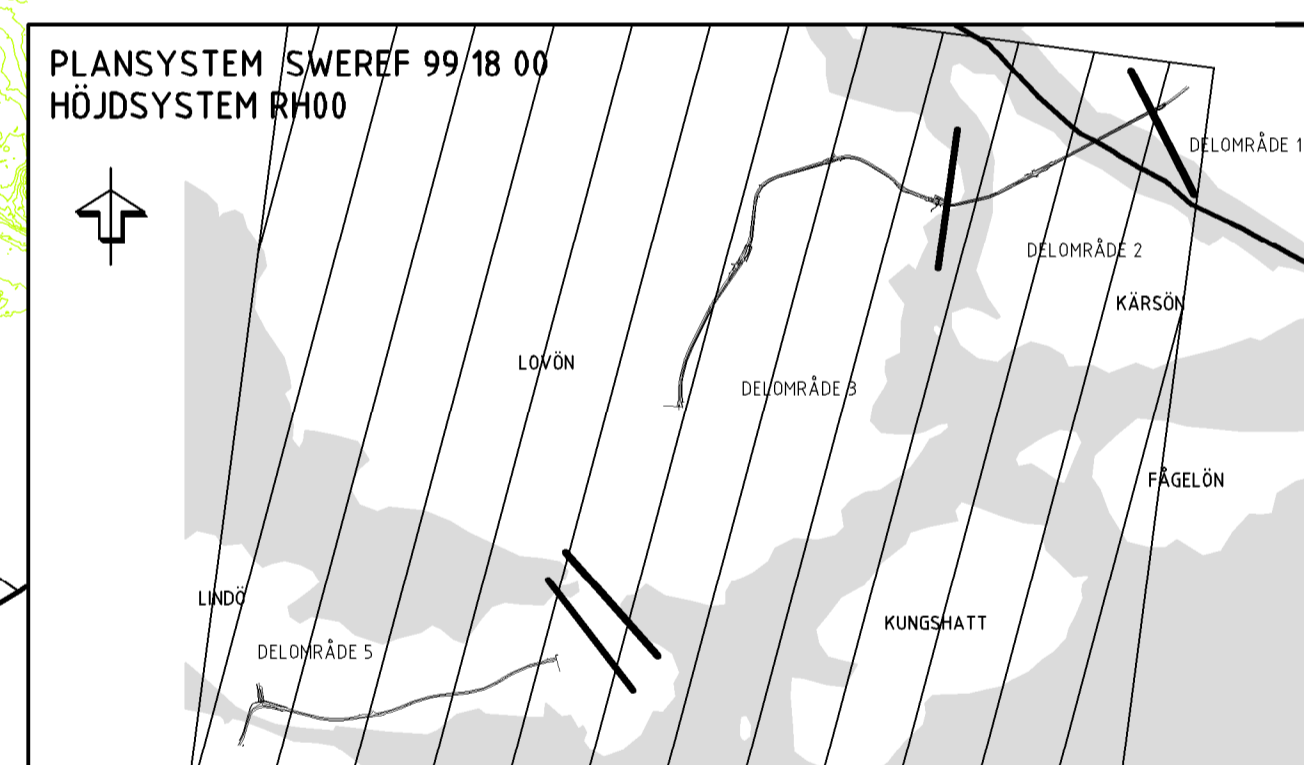

SAMRÅDSHANDLING 2013-05-30

REV	ANT	ÄNDRINGEN AVSER	GDGR	DATUM	VV DATUM	VV DIARENUMMER
VÄGPLAN						
			<b>VÄG 261 EKERÖVÄGEN 0 GEMENSAMT 000 GEMENSAMT</b>			
			<b>ÖVERSIKTSPLAN</b>			
WSP Samhällsbyggnad 121 88 Stockholm-Globen Tel: 010-722 50 00						
UPPDRAGSANSVARIG S.HAGSTRÖM			UPPDRAGSNUMMER 10168147			
KONSTR G.LAAGUS			GRÄNSK L.KALLREN			
STOCKHOLM			2013-05-30			
C. LJUNGGRANTZ			OBJEKT NR 107352			
			FORMAT A1			
			SKALA 1:10000			
			RITINGSNR 000C9301			
			REV			