


TECKENFÖRKLARING

- KOORDINATSYSTEM: SWEREF 99 18 00  
HÖJDSYSTEM: FS RH00
- GRÄNSLINJE
  - - - FASTIGHETSGRÄNS
  - + - KOMMUNGRÄNS
  - - - BEFINTLIG KÖRBANEKANT
  - - - BEFINTLIG KANTSTÖD
  - BEFINTLIG GC-VÄG
  - NY VÄGKANT
  - NY VÄGKANT GC-VÄG
  - - - NYTT KANTSTÖD
  - - - NY VÄGMARKERING (ILLUSTRATIVA)
- 0/300 001  
-4.0  
A=100
- STAKLINJE MED LÄNGDMÄTNING, LINJENAMN OCH HÖJD
- TP OCH ELEMENTUPPGIFTER PÅ HUVUDLINJER
- NY VÄGLÄNT
  - BREDDNING AV KÖRBANA
  - NY GC-BANA/VÄG
  - FÖRSLAG TILL ARBETSOMRÅDE
  - ÅKERANSLUTNINGAR
  - × VÄGDEL SOM STÅNGS ELLER RIVS
  - DAGVATTENBRUNN
  - VÄGTRUMMA/DAGVATTENLEDNING

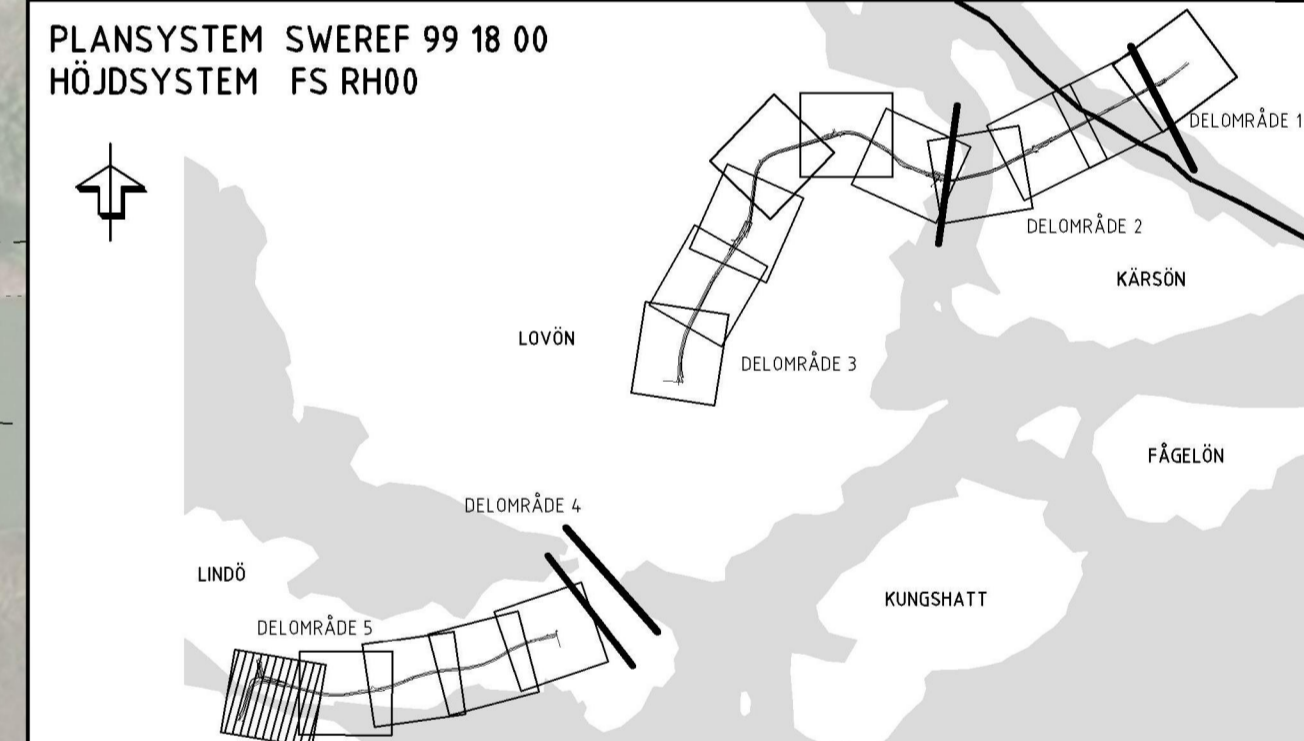

SAMRÅDSHANDLING 2013-05-30

REV	ANT	ÄNDRINGEN AVSER	GDOR	DATUM	VV DATUM	VV DIARIENUMMER
<b>VÄGPLAN</b>						
			<b>VÄG 261 EKERÖVÅGEN 0 GEMENSAMT 000 GEMENSAMT</b>			
			<b>ILLUSTRATIONSPLAN VÄGPLAN</b>			
WSP Samhällsbyggnad 121 88 Stockholm-Globen Tel: 010-722 50 00			KM 0/000-0/740			
UPPDRAGSANSVARIG S.HAGSTRÖM			UPPDRAGSNUMMER 10168147			
KONSTR G.LAAGUS			GRANSK L.KALLRÉN			
STOCKHOLM C. LJUNGRANTZ			OBJEKT NR 107352			
			2013-05-30		FORMAT A1	
			SKALA 1:1000		RITINGSNR 000T0210	
					REV	

