



### TYPSEKTION D

EKERÖVÄGEN  
MELLAN EDEBY  
OCH KANTON

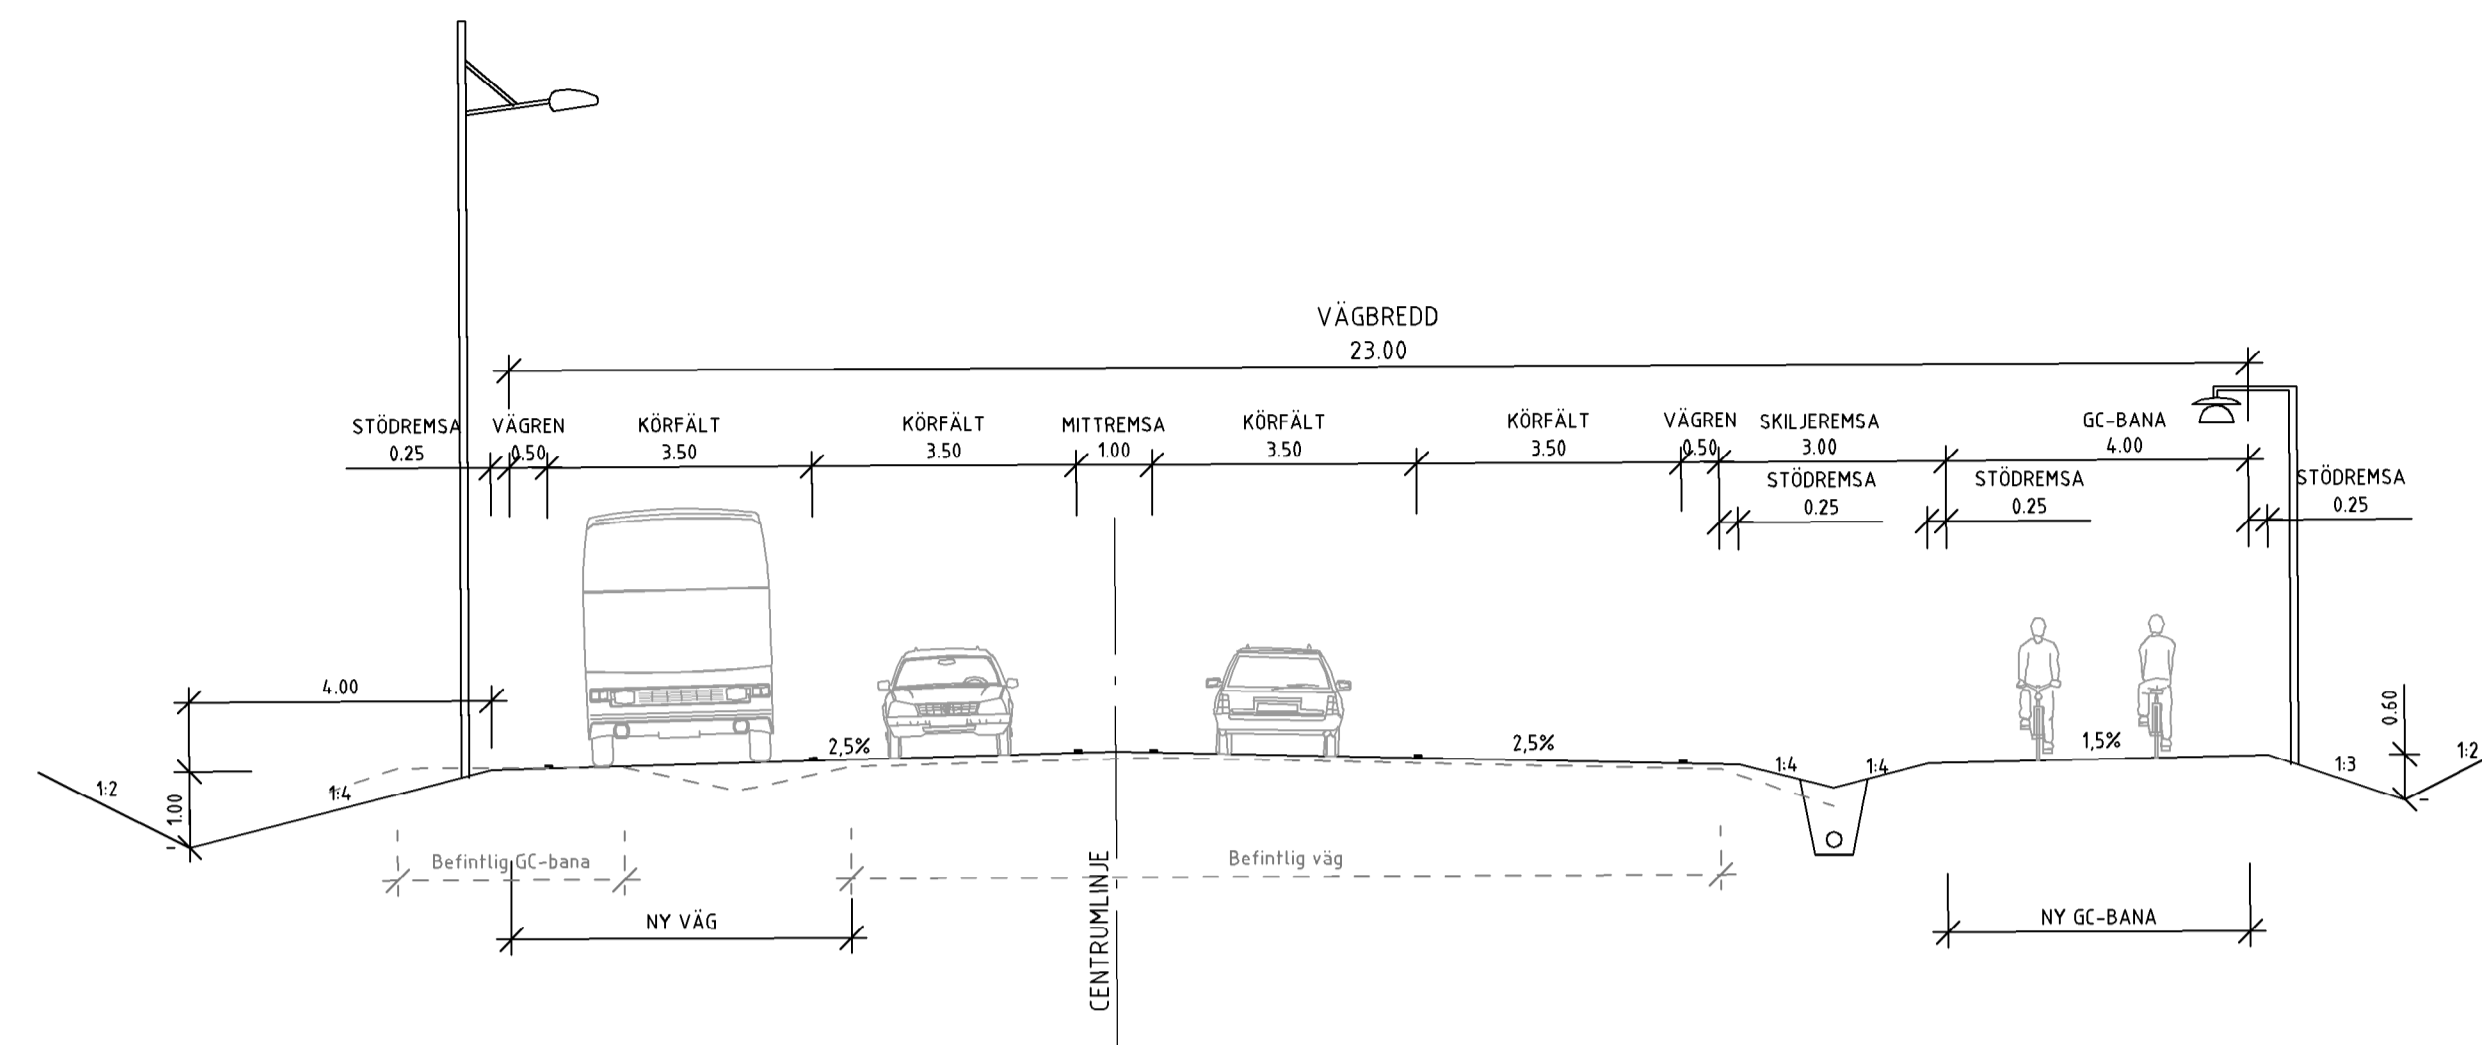


### TYPSEKTION E

EKERÖVÄGEN  
MELLAN KANTON  
OCH KARUSELLPLAN

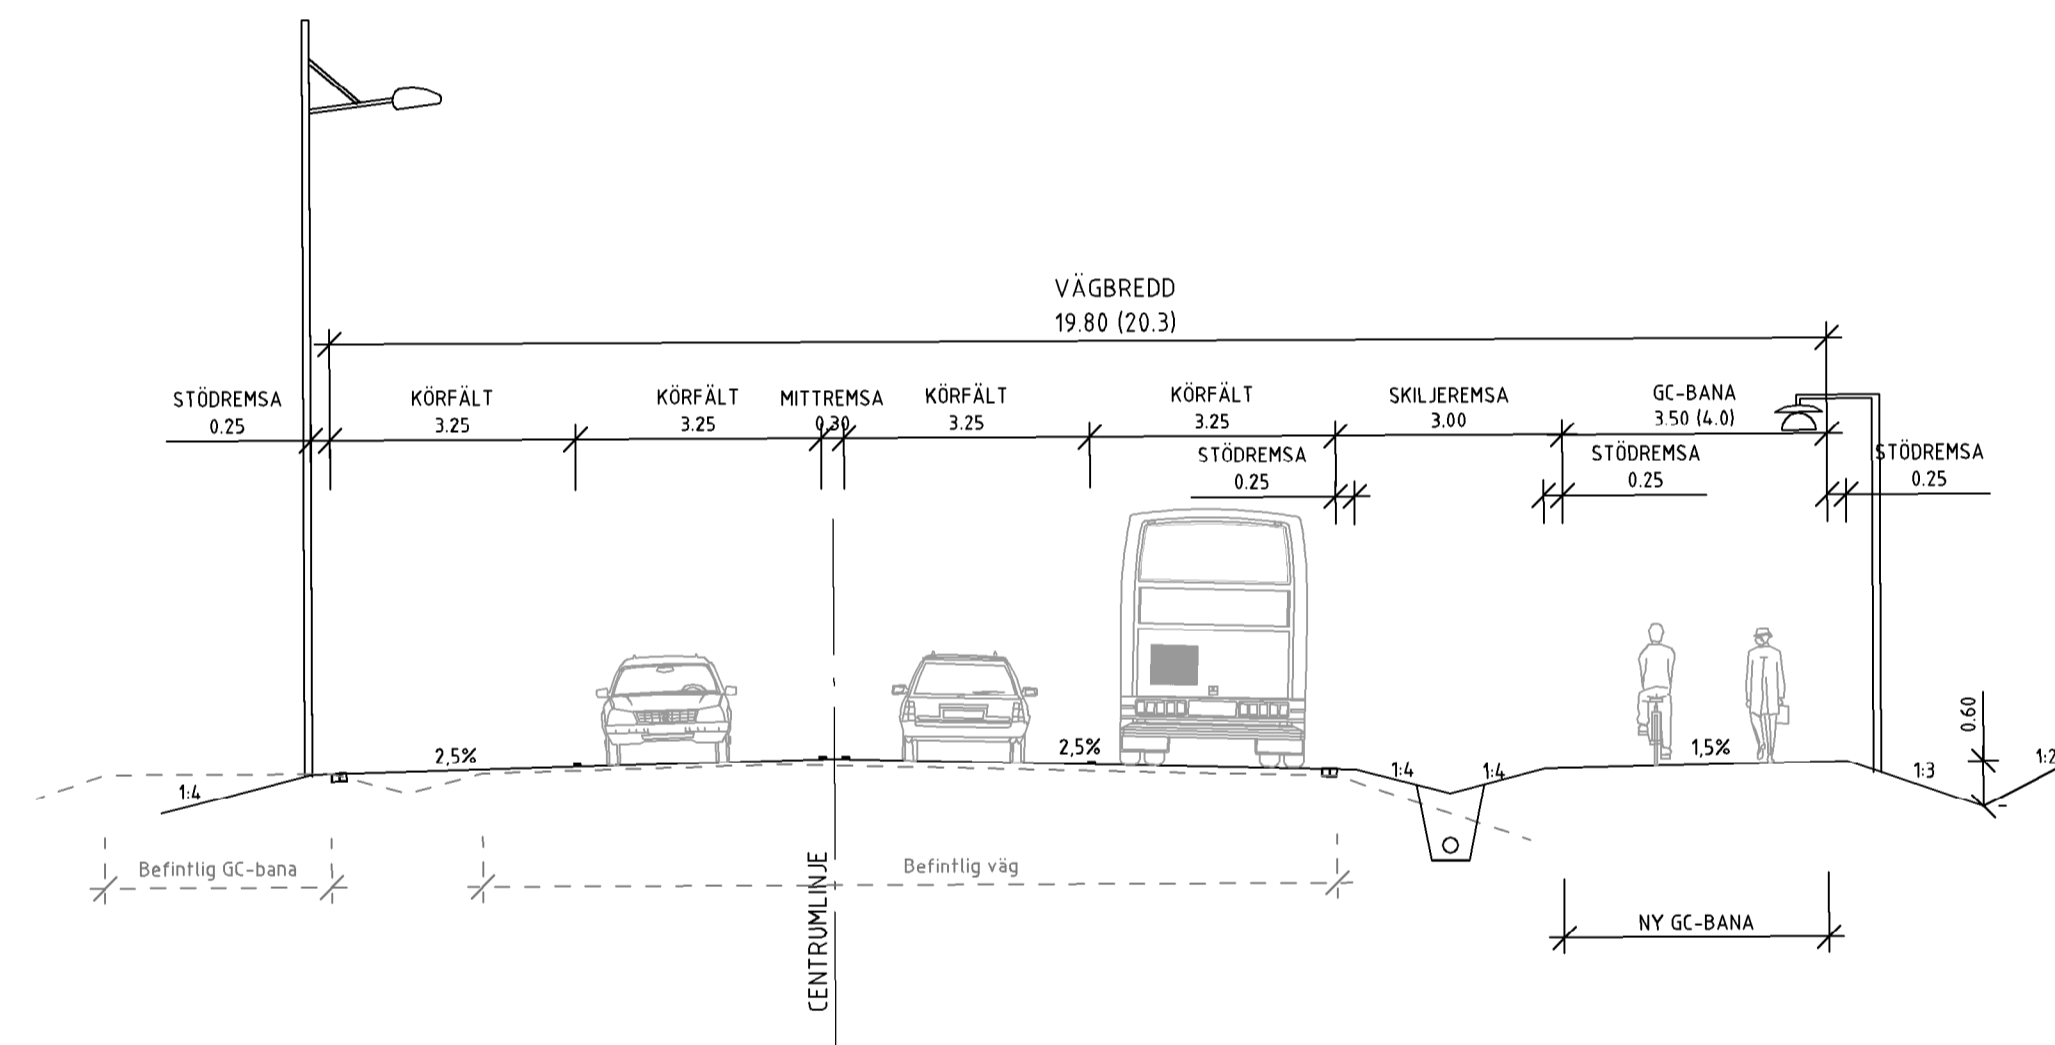

### TYPSEKTION F

EKERÖVÄGEN  
MELLAN KARUSELLPLAN  
OCH MALMEN

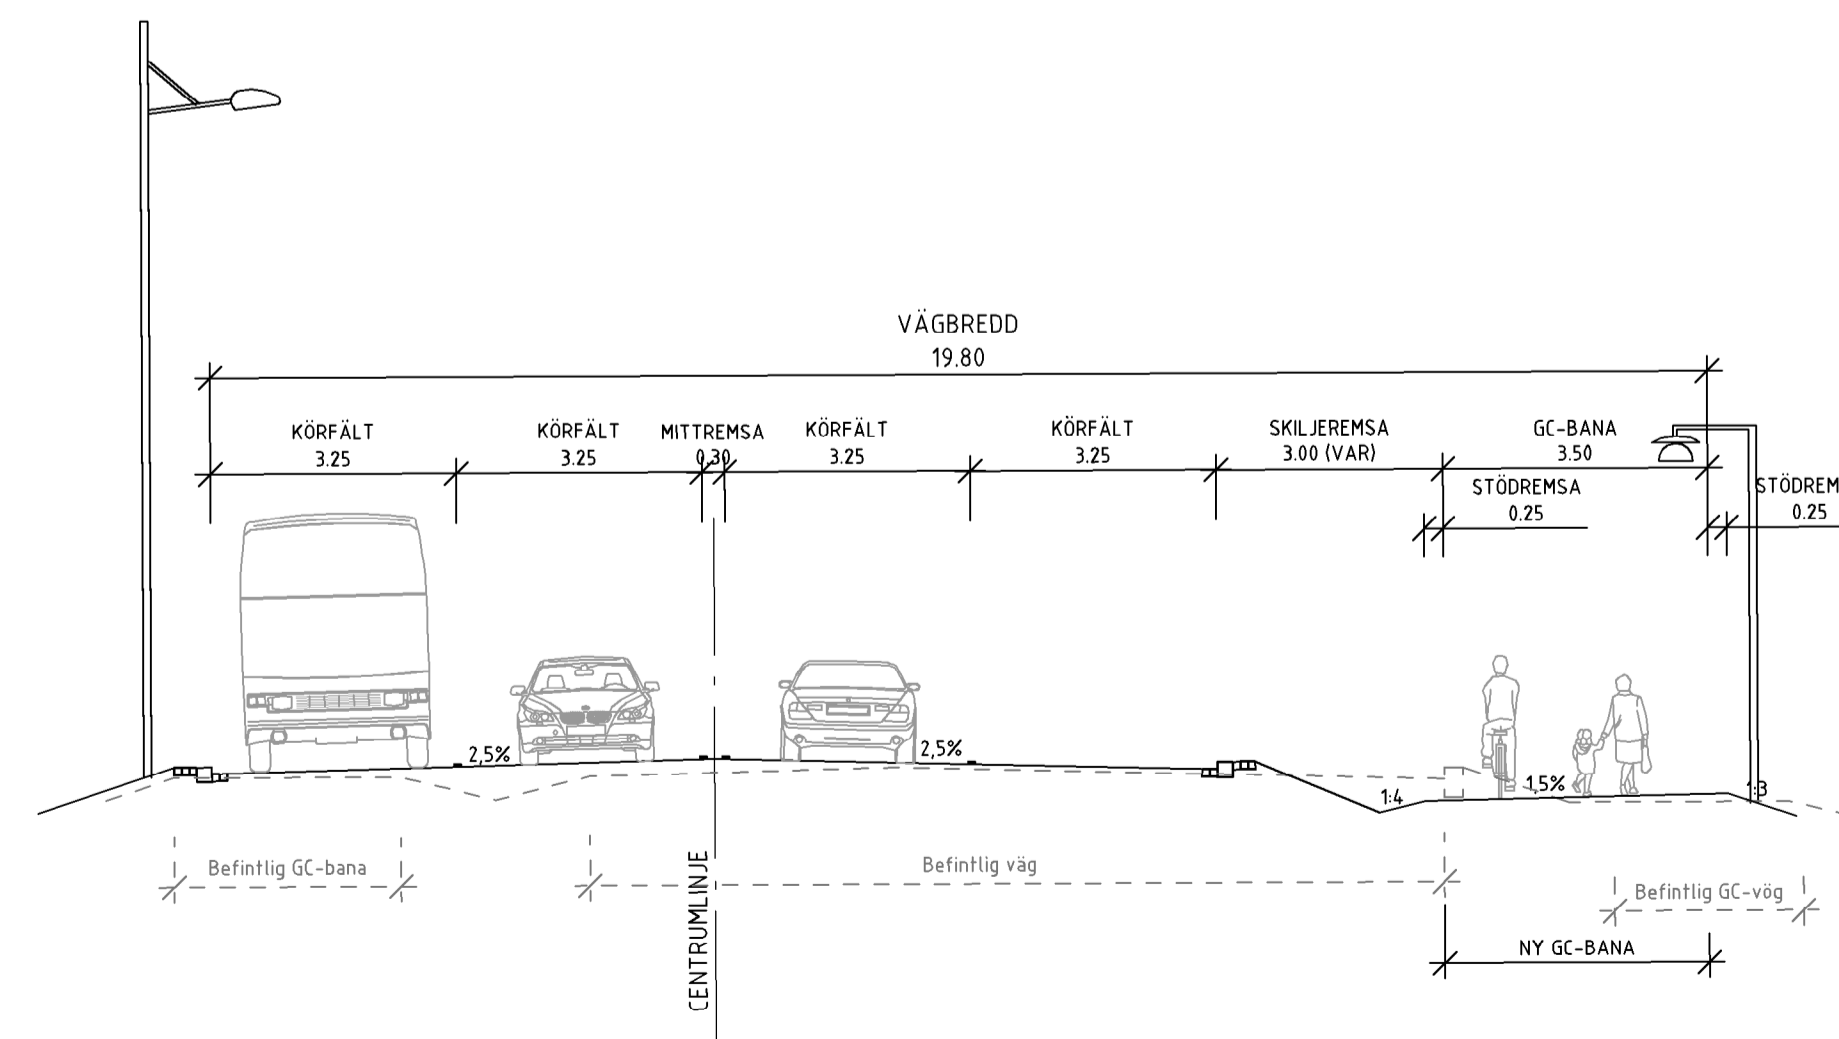

SAMRÅDSHANDLING 2013-05-30

REV	ANT	ÄNDRINGEN AVSEER	GGDK	DATUM	VV DATUM	VV DIARIENUMMER
VÄGPLAN						
			<b>VÄG 261</b> <b>EKERÖVÄGEN</b> <b>0 GEMENSAMT</b> <b>000 GEMENSAMT</b>			
			<b>VÄGUTFORMNING</b> <b>TYPSEKTIONER</b>			
WSP Samhällsbyggnad 121 88 Stockholm-Globen Tel: 010-722 50 00						
UPPDRAGSAKSUVARIG <b>S.HAGSTRÖM</b>		UPPDRAGSNUMMER <b>1016814.7</b>				
KONSTR <b>GLAAGUS</b>		GRANSK <b>L. KALLRÉN</b>		KONSTRUKTIONSR <b>2013-05-30</b>		SEKTION <b>A1</b>
STOCKHOLM <b>C. LJUNGGRANTZ</b>		OBJEKT NR <b>107352</b>		RITINGSNR <b>000T0402</b>		SKALA <b>1:100</b>