



TYPSEKTION G

EKERÖVÄGEN
MELLAN MALMEN
OCH DROTNINGHOLM

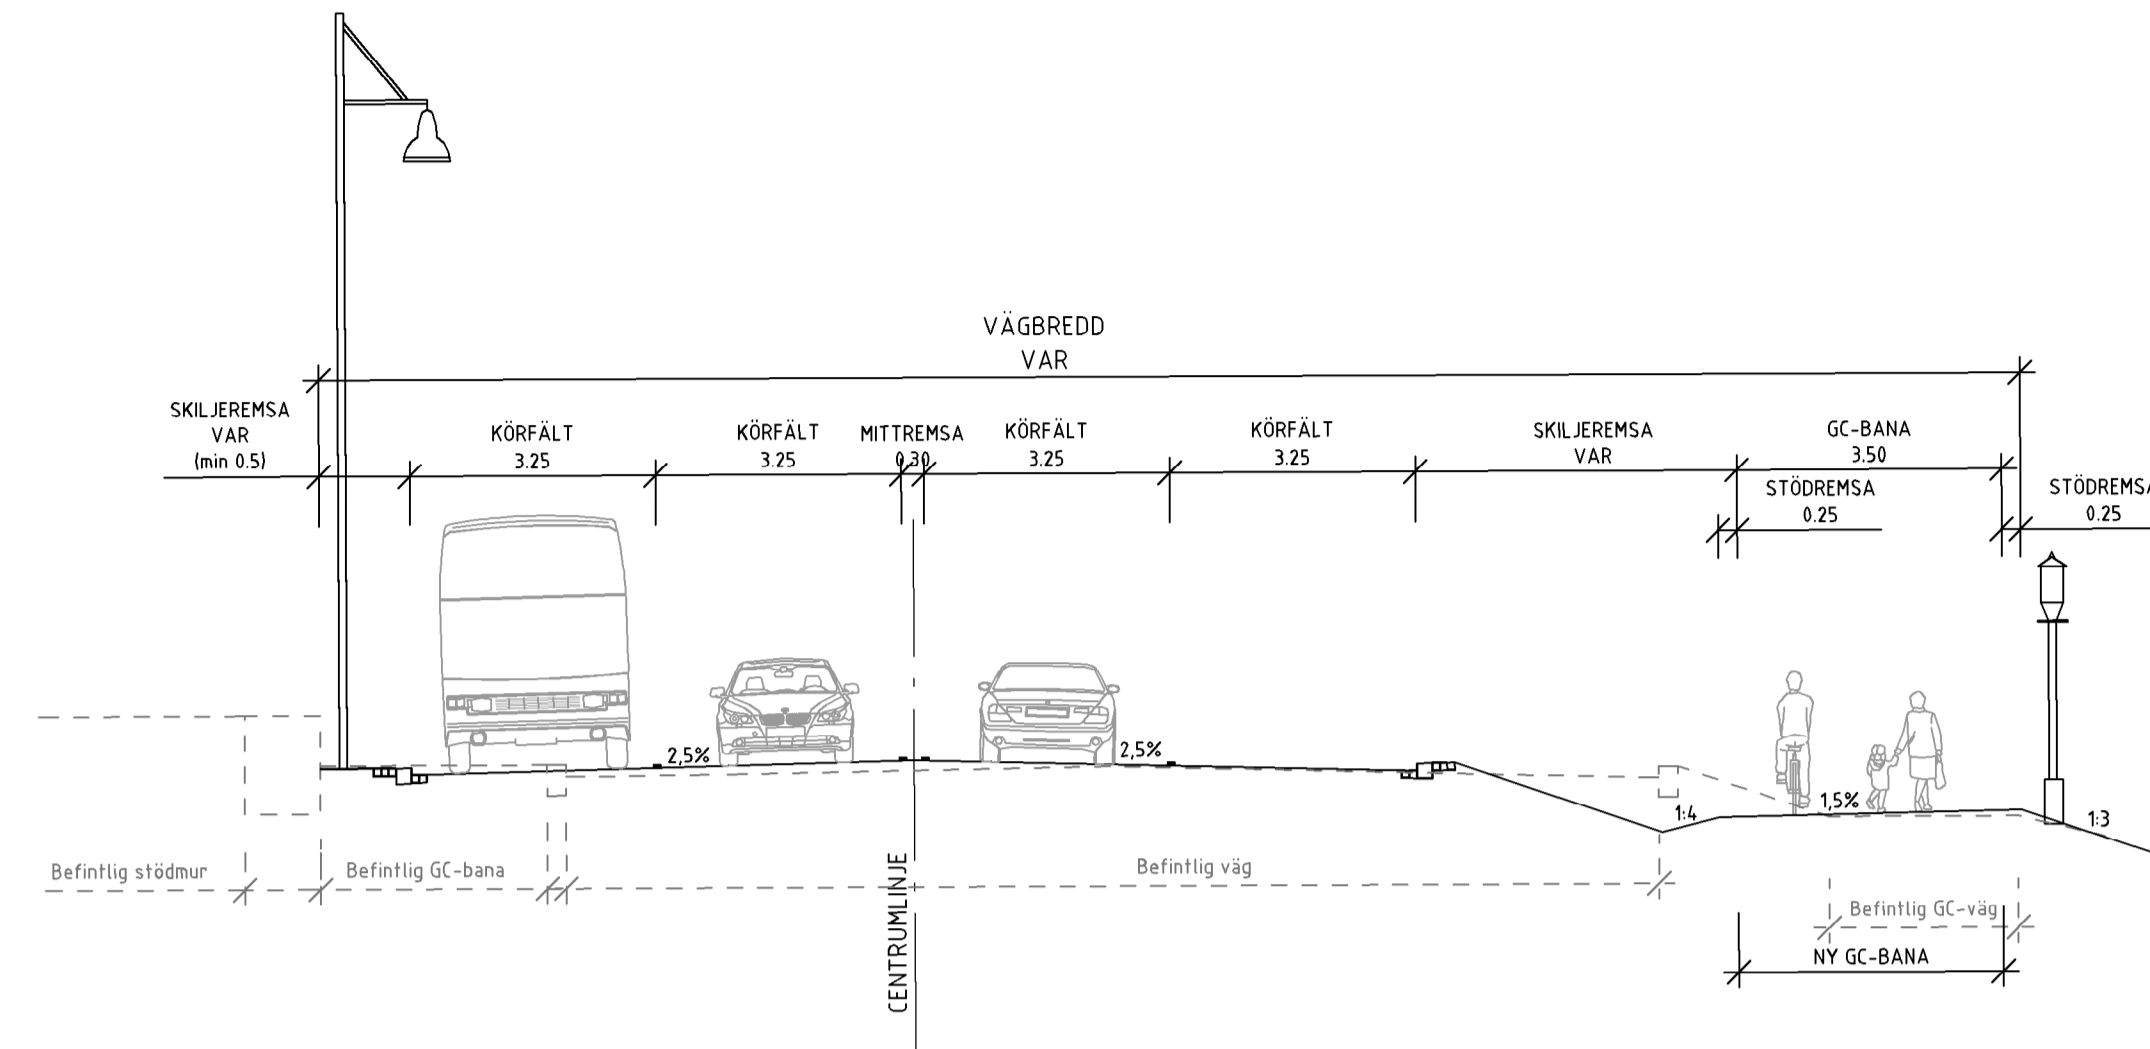


TYPSEKTION H

EKERÖVÄGEN
DROTNINGHOLM OCH DROTNINGHOLMSBRON
SAMT
NOCKEBY OCH NOCKEBYBRON

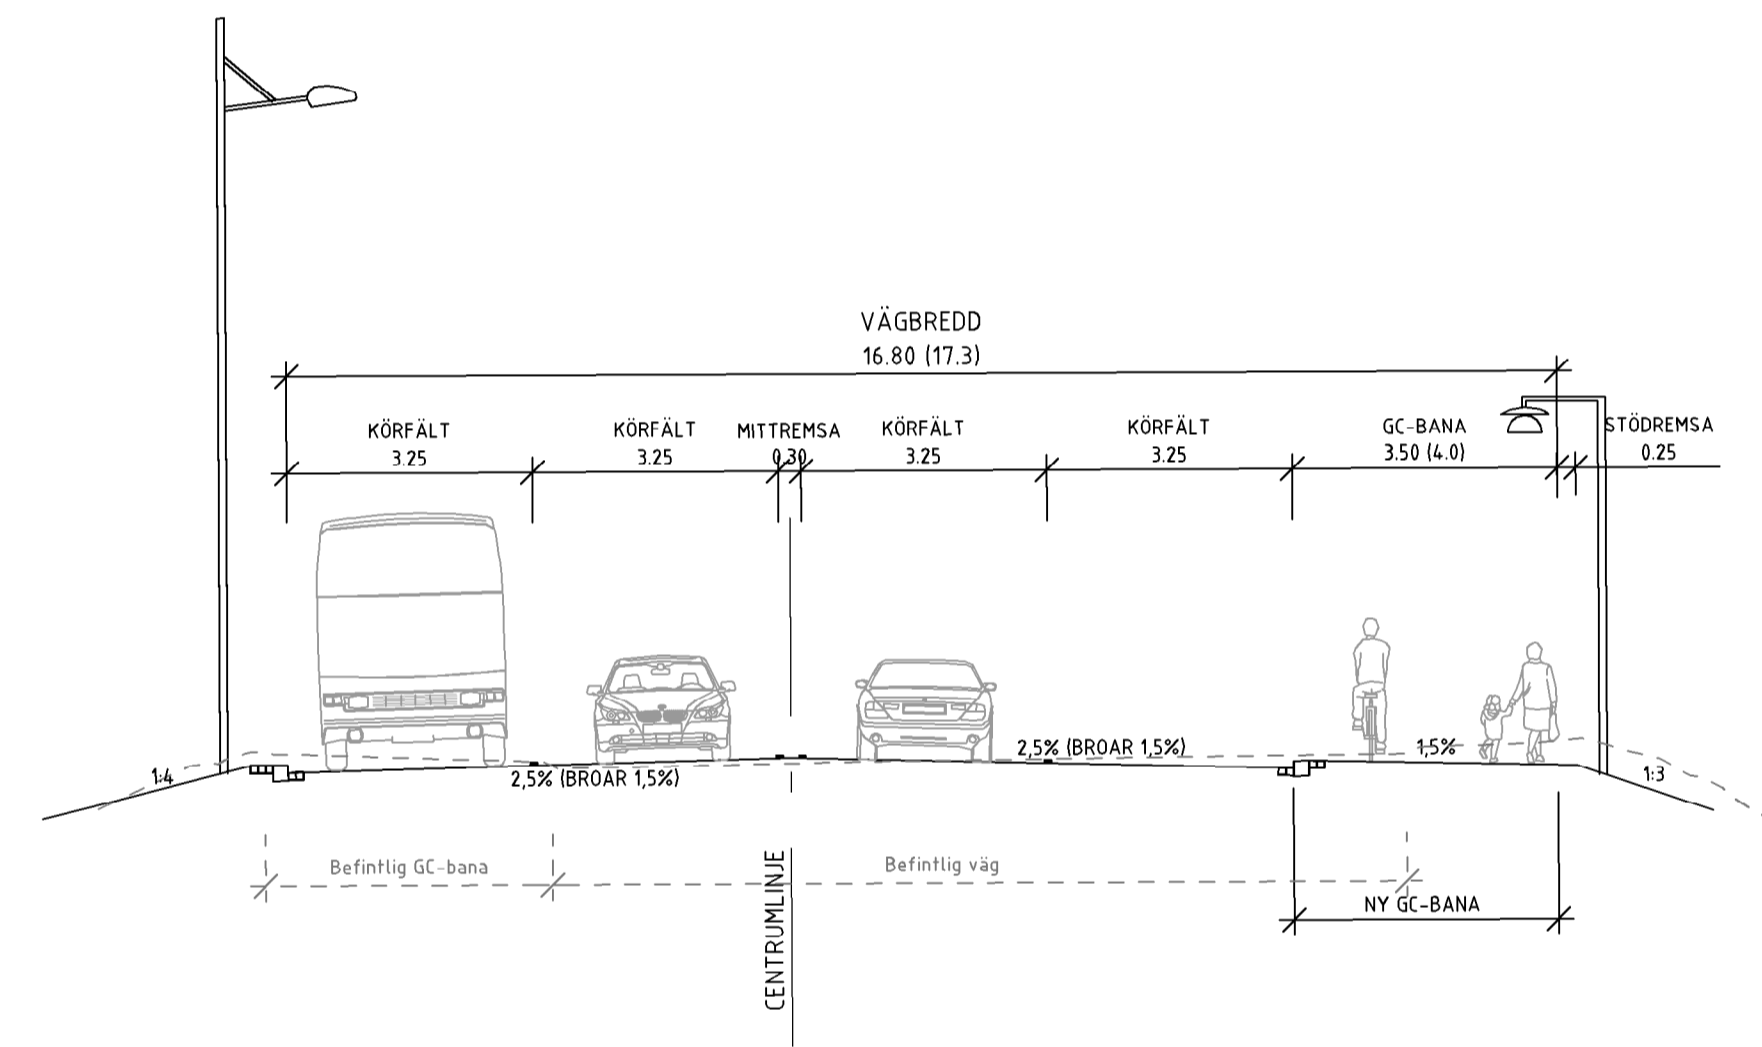

TYPSEKTION I

EKERÖVÄGEN
KÄRSON

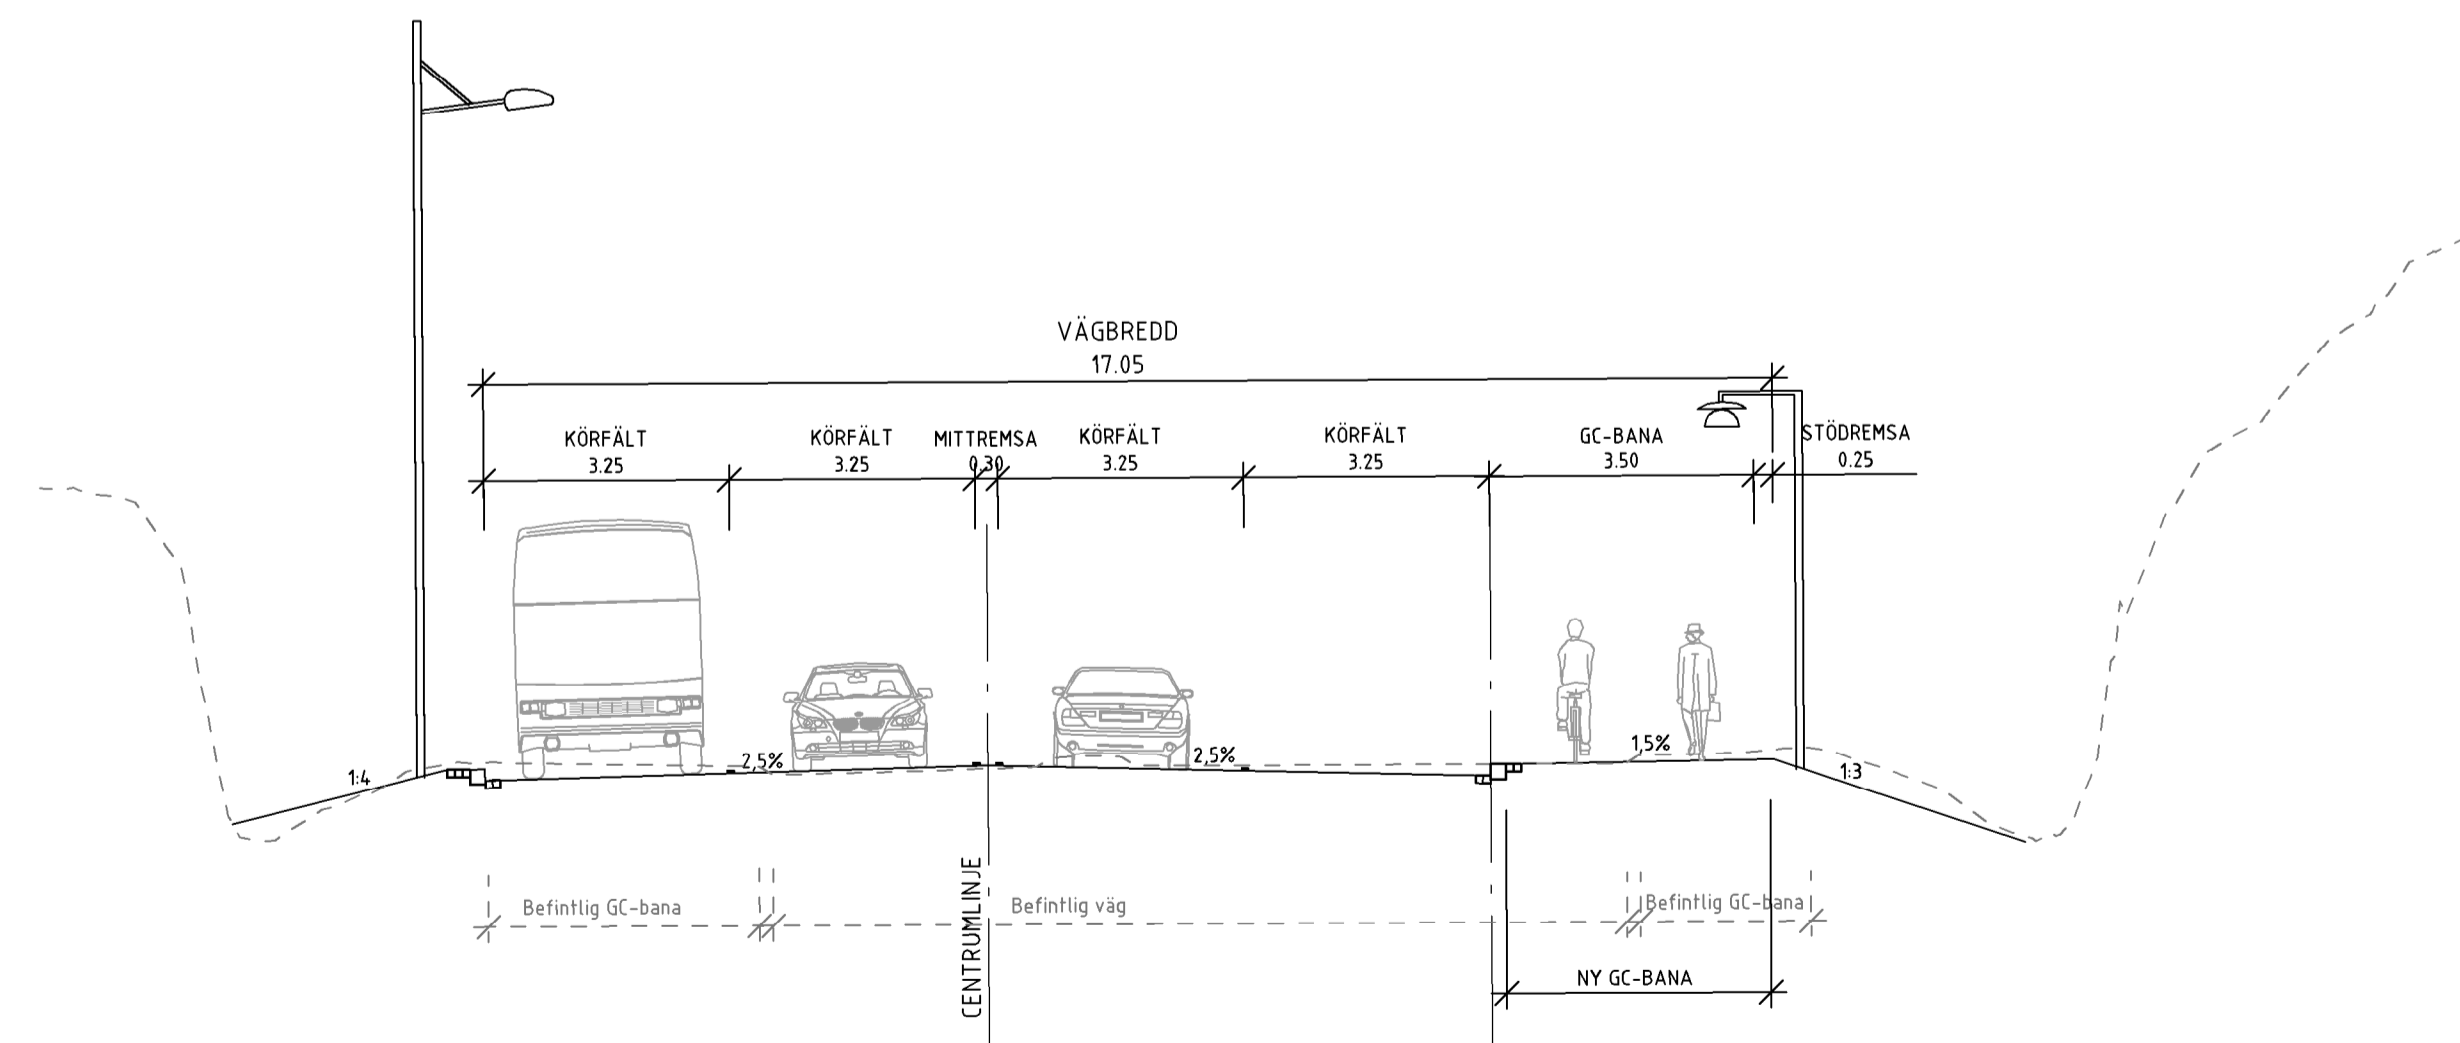

SAMRÅDSHANDLING 2013-05-30

REV	ANT	ÄNDRINGEN AVSEER	GGDK	DATUM	VV DATUM	VV DIARIENUMMER
VÄGPLAN						
			VÄG 261 EKERÖVÄGEN 0 GEMENSAMT 000 GEMENSAMT			
			VÄGUTFORMNING TYPSEKTIONER			
WSP Samhällsbyggnad 121 88 Stockholm-Globen Tel: 010-722 50 00						
UPPRÅGSGÄNSVARIG		UPPRÅGSGÄNSNUMMER				
S.HAGSTRÖM		1016814.7				
SEKTION			KONSTRUKTIONSR FORMAT SKALA A1 1:100			
KONSTR		GRANSK		RITINGSNR		
G.LAAGUS		L. KALLRÉN		107352		
STOCKHOLM		2013-05-30		OBJEKT NR		
C. LJUNGERANTZ		107352		000T0403		
REV						