




TYPSEKTION A
EKERÖVÄGEN
TAPPSTRÖM

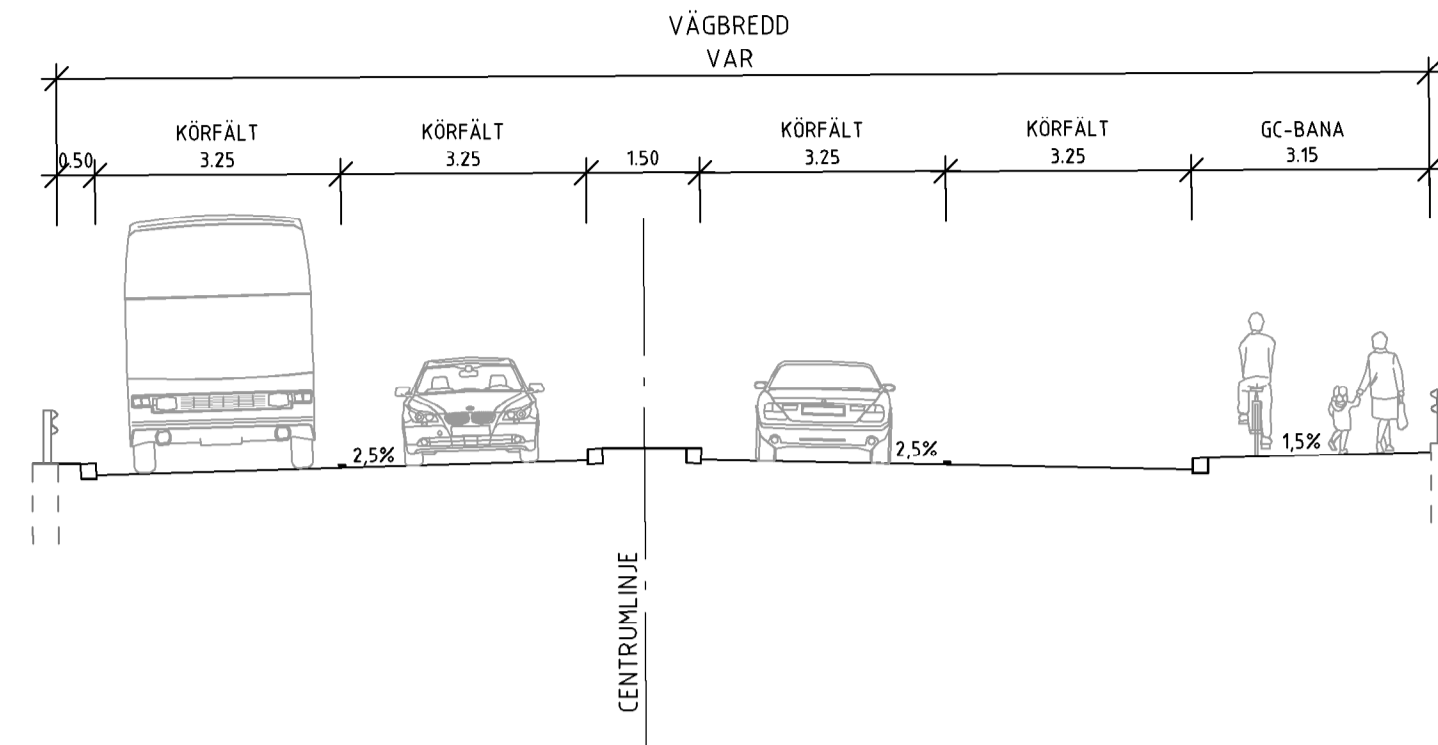

TYPSEKTION B
EKERÖVÄGEN
MELLAN TAPPSTRÖM
OCH FÄRENTUNAVÄGEN

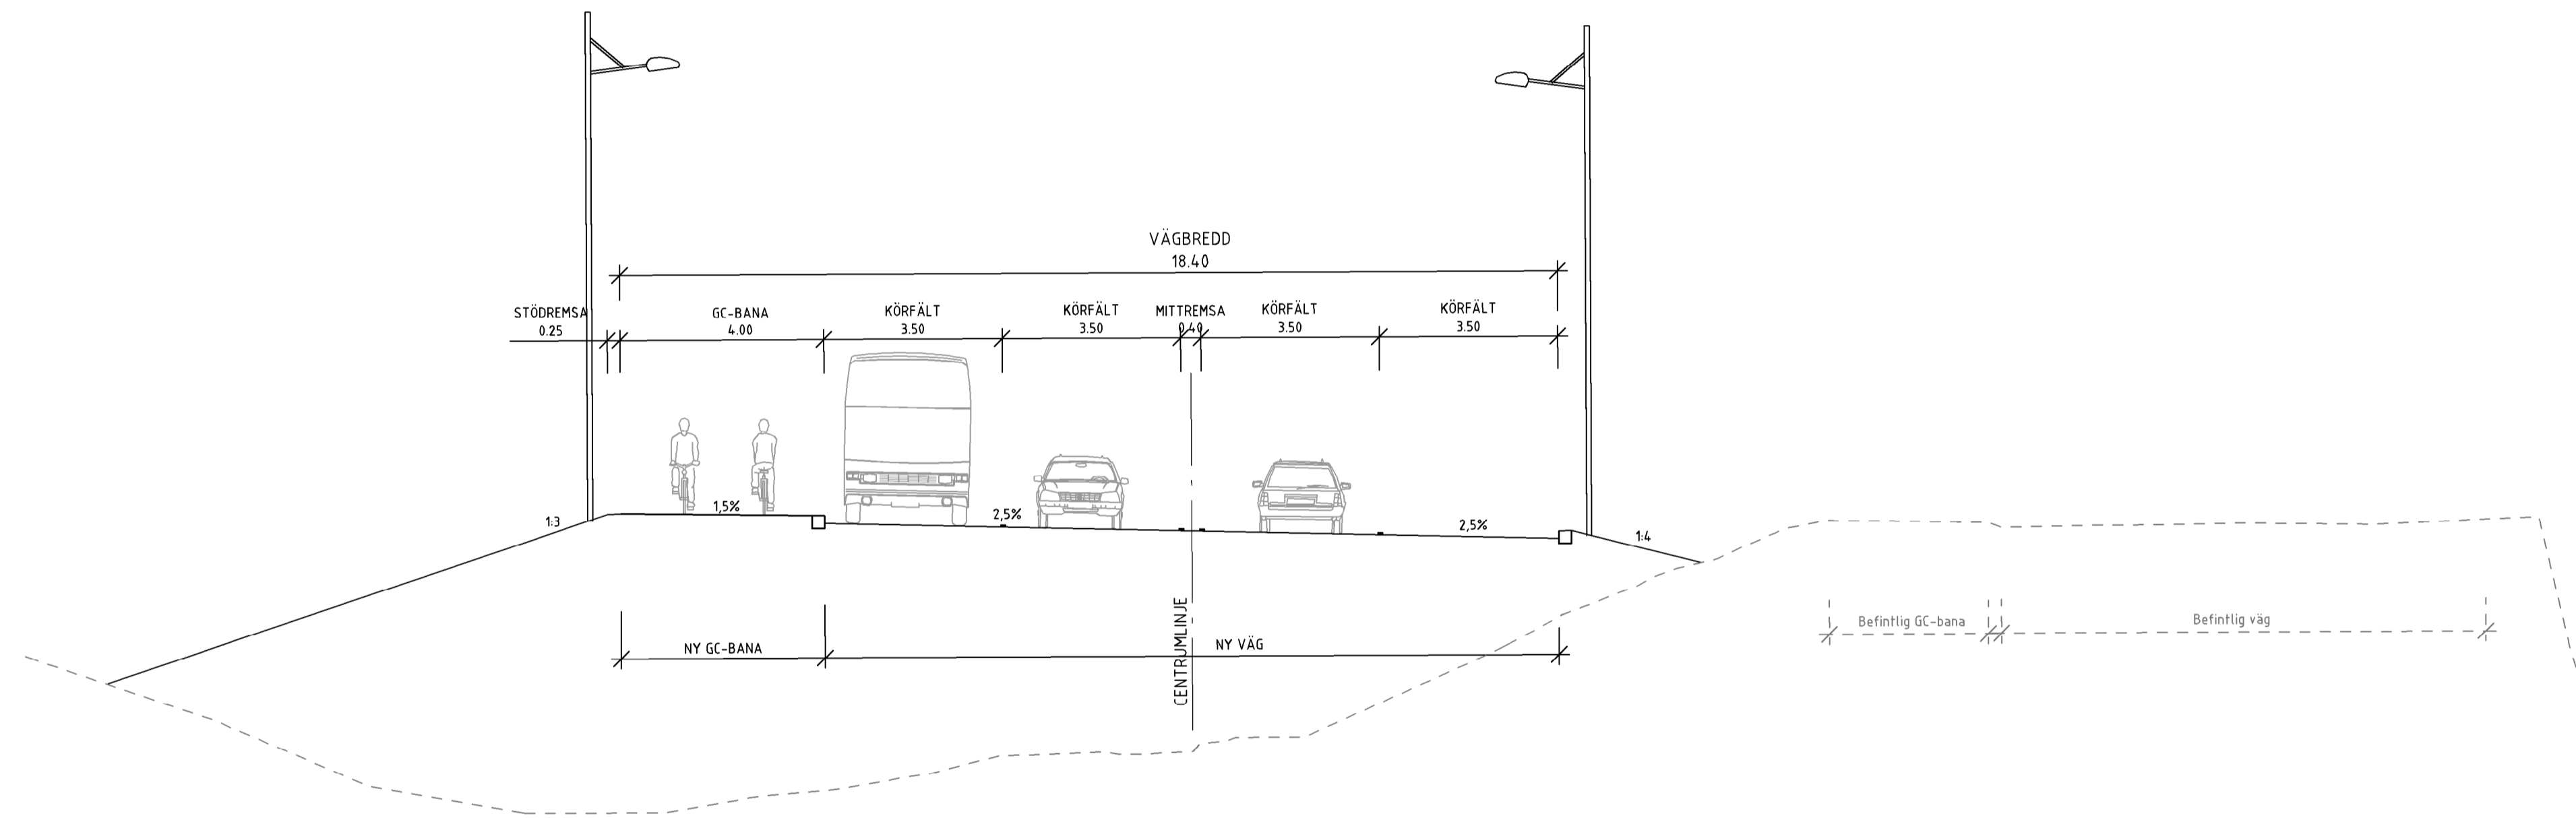

TYPSEKTION C
EKERÖVÄGEN
MELLAN FÄRENTUNAVÄGEN
OCH LINDÖ TUNNEL

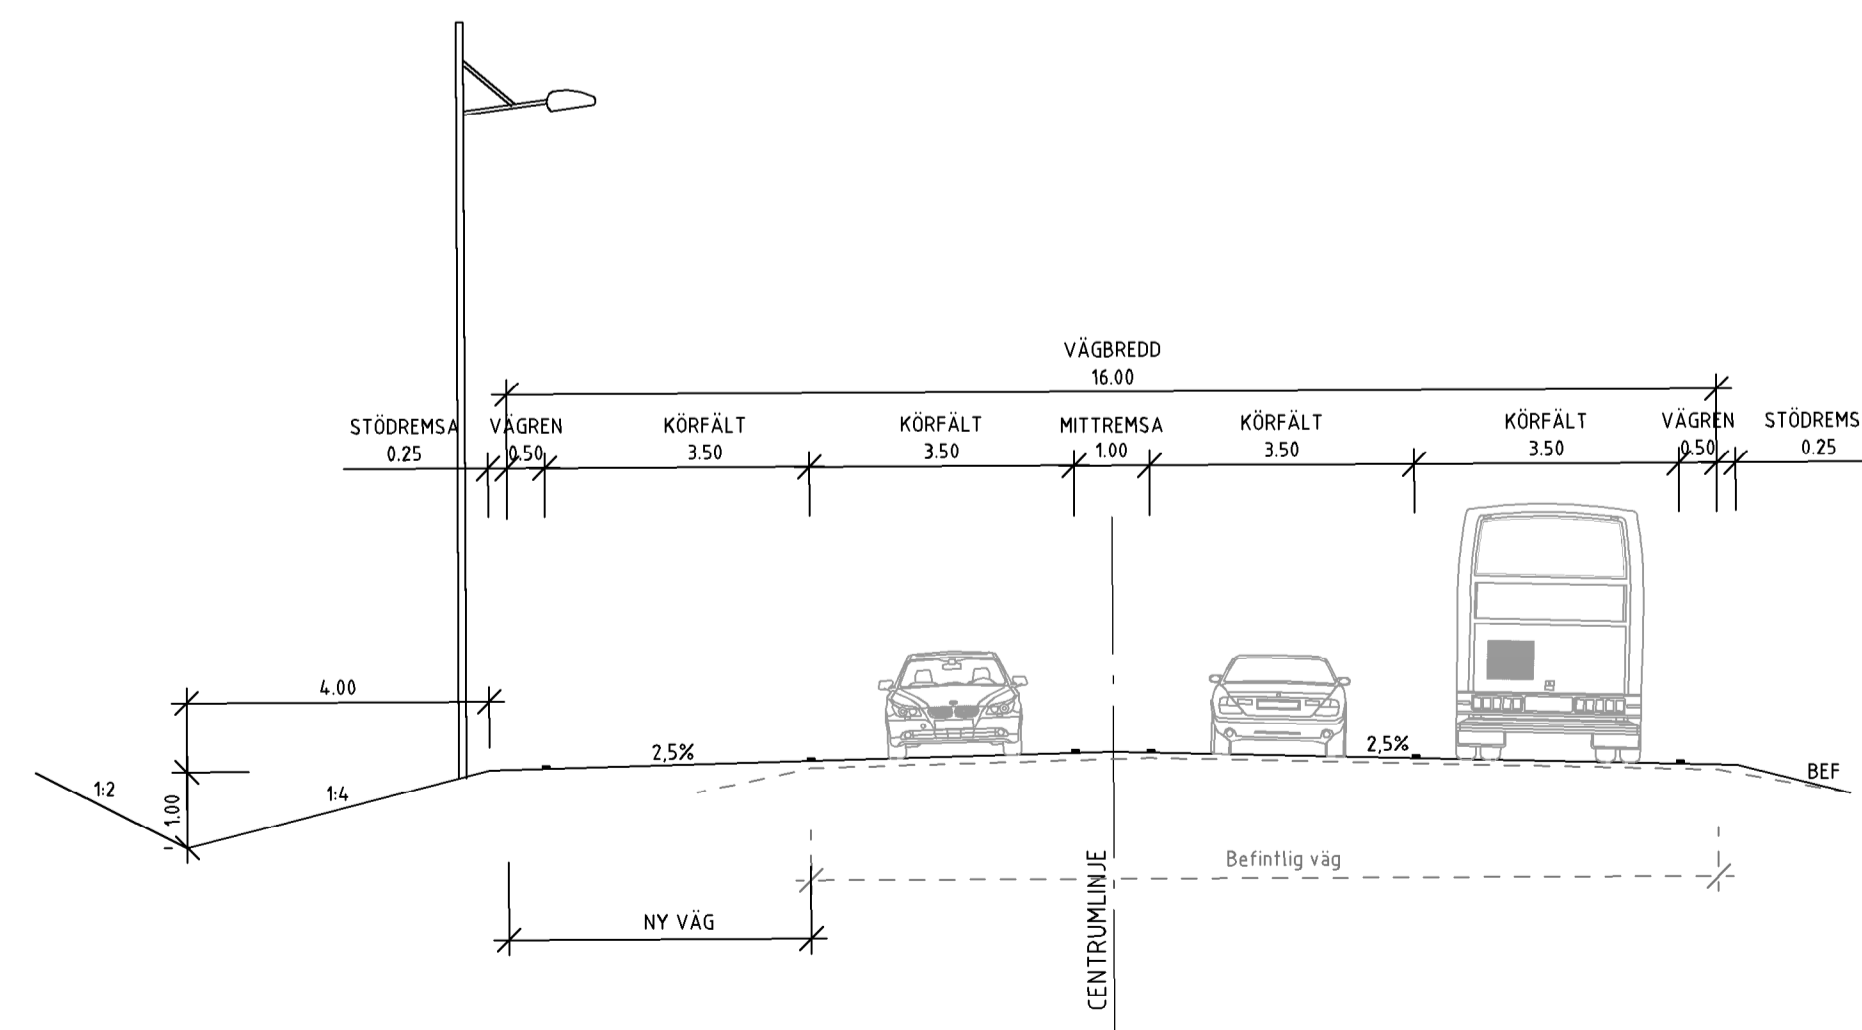

SAMRÅDSHANDLING 2013-05-30

REV	ANT	ÄNDRINGEN AVSER	GODK	DATUM	VV DATUM	VV DIARENUMMER
VÄGPLAN						
			VÄG 261 EKERÖVÄGEN 0 GEMENSAMT 000 GEMENSAMT			
			VÄGUTFORMNING TYPSEKTIONER			
WSP Samhällsbyggnad 121 88 Stockholm-Globen Tel: 010-722 50 00						
UPPDRAGSANSVARIG S.HAGSTRÖM		UPPDRAGSNUMMER 1016814.7				
KONSTR G.LAAGUS			SEKTION GRANSK L. KALLRÉN			
STOCKHOLM C. LJUNGCRANTZ			OBJEKT NR 2013-05-30		RITINGSNR 107352	
				FORMAT A1	SKALA 1:100	
				RITINGSNR 000T0401		
				REV		