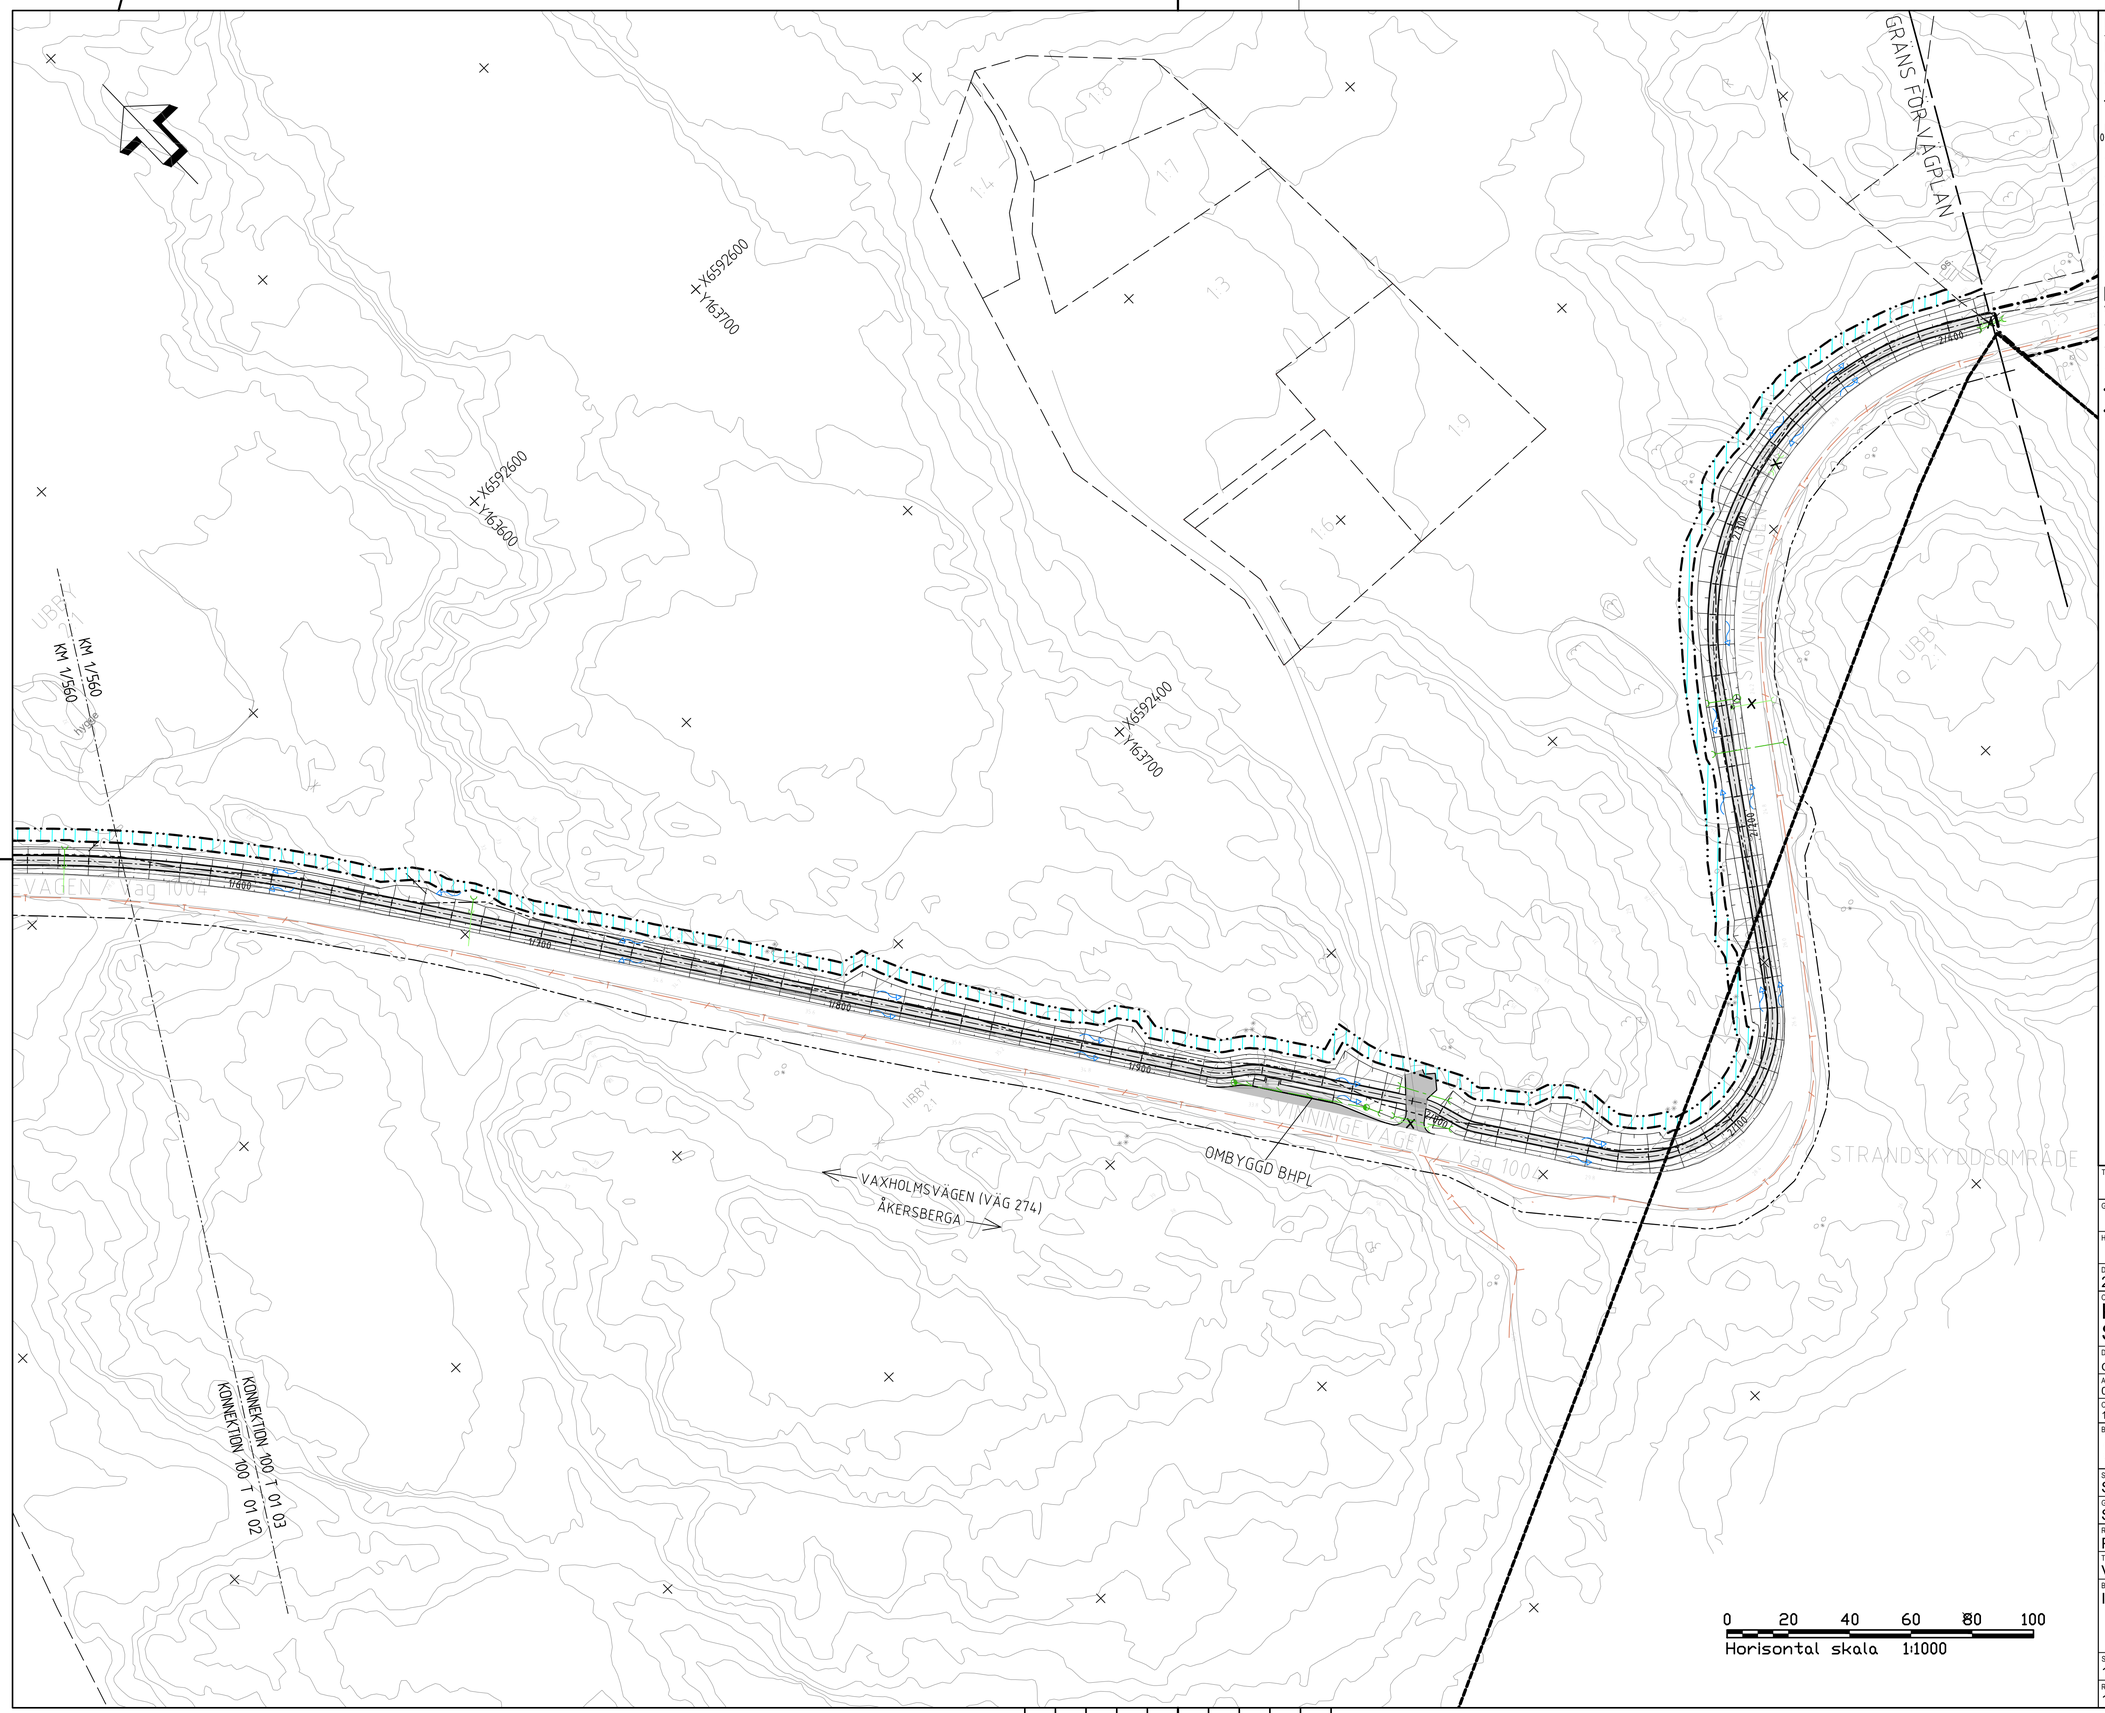

KOORDINATSYSTEM

PLAN: SWEREFF 99 18 00

HÖJD: RH 2000

TECKENFÖRKLARING

- STAKAD LINJE MED KM SEKTION
- NY VÄGKANT
- NYTT KANTSTÖD
- NYTT VÄGOMRÅDE MED VÄGRÄTT
- NYTT VÄGOMRÅDE MED INSKRÄNKT VÄGRÄTT (Vi1)
- TILLFÄLLIG NYTTJANDERÄTT
- BEF. VÄGOMRÅDE
- FASTIGHETSGRÄNS
- LINJE FÖR LAGA SKIFTE
- DETALJPLANEGRÄNS
- STRANDSKYDD
- FORNLÄMNINGS-OMRÅDE
- NYTT VÄGRÄCKE
- NYTT GÅNGBANERÄCKE
- NY SLÄNT
- ASFALTSYTA GC-VÄG
- ASFALTSYTA VÄG
- VÄGANSLUTNING TILL BEFINTLIG ALLMÄN VÄG SOM STÄNGS GENOM SÄRSKILT BESLUT

AVVATTNING

- NY TRUMMA
- NY DRÄNLEDNING
- NY TRYCKLEDNING, DAGVATTEN
- DB1 NY DAGVATTENBRUNN MED KUPOLSIL
- DB2 NY DAGVATTENBRUNN MED GALLER
- DTB NY TILLSYNSBRUNN
- DRB NY DRÄNBRUNN
- P NY PUMPSTATION, DAGVATTEN
- LEDNING/TRUMMA, FLYTTAS ELLER RIVS
- FLÖDESRIKTNING I DIKE

BEF. LEDNINGAR

- BEF. TELEKABEL, SKANOVA
- BEF. HÖGSPÄNNINGS-LEDNING, EON
- BEF. LÅGSPÄNNINGS-LEDNING, EON
- BEF. TRUMMA

TYP AV PLAN

VÄGPLAN

GRANSKNINGSSTATUS / SYFTE

HANDLINGSTYP

GRANSKNINGSHANDLING

DATUM	LEVERANS / ÄNDRINGS-PM
2022-02-07	

OBJEKT

KULLA VÄGSKÄL/ SVINNINGEVÄGEN

DELOMRÅDE / BANDEL

GC-BANA FRÅN KULLAVÄGEN UTMED SVINNINGEVÄGEN

ANLÄGGNINGSDEL

00 GEMENSAMT

OBJEKTNUMMER / KM	KONSTRUKTIONSNUMMER
144591	

BESTÄLLARE	LEVERANTÖR
TRAFIKVERKET	SWECO

SKAPAD AV	UPPDRAGSNUMMER
SECRTA	7000458
GODKÄND AV	AVDELNING
SEFRKE	

RITNINGSTYP

PLANRITNING

TEKNIKOMRÅDE / INNEHÅLL

VÄGUTFORMNING OCH TRAFIK

BESKRIVNING

ILLUSTRATIONSKARTA

SKALA	FORMAT	FÖRVALTNINGSNUMMER
1:1000	A1	

RITNINGSNUMMER	BLAD	NÄSTA BLAD	BET
1 00 T 01 03	3	-	

Ritning: C:\PROJEKT\2662694-Yttgatan_Skogs_Hamnen\000008_Arbetsmtrl\144591\1 Skiss\1000\1000\1000.dwg Skapad av: Travis Christopher 2022-01-28 17:11

VST144591VP1, ankomst 2022-01-31, ver 6, jobb 67