

TECKENFÖRKLARING

MARKANSPRÅK

- GRÄNS FÖR VÄGOMRÅDE
- AVGRÄNSNING MELLAN OLIKA TYPER AV MARKANSPRÅK
- V1 - NYTT VÄGOMRÅDE MED VÄGRÄTT
- V2 - NYTT VÄGOMRÅDE NDM
- NYTT VÄGOMRÅDE MED INSKRÄNKT VÄGRÄTT, AVSER TILLTRÄDE FÖR UNDERHÅLL AV FAUNASTANSEL
- NYTT VÄGOMRÅDE MED INSKRÄNKT VÄGRÄTT, AVSER TILLTRÄDE FÖR KOMMUNEN ÅR HUVUDMAN FÖR ALLMÅN PLATS
- NYTT VÄGOMRÅDE MED INSKRÄNKT VÄGRÄTT I RÖDVÄG
- NYTT VÄGOMRÅDE I GRÄSYTA FÖR FLAGSTÄNGER/REKLAMEPLATSE
- TILFÄLLIG NYTTJÄNDERÄTT
- T1 - TILFÄLLIG NYTTJÄNDERÄTT FÖR ETABLERINGSYTA, MASSIPLAG, BYGGVÄGAR OCH GENOMFÖRANDE AV ARBETE PÅ FAUNÅTGÄRDER, GÄLLER FRÅN BYGGSTART TILL 3 MÅNADER EFTER SLUTBESKNING
- T2 - TILFÄLLIG NYTTJÄNDERÄTT FÖR OMLEDNINGSVÄG FÖR BYGGANDE AV FAUNABRO, GÄLLER FRÅN BYGGSTART TILL 3 MÅNADER EFTER SLUTBESKNING
- T3 - TILFÄLLIG NYTTJÄNDERÄTT FÖR TILLFARTSVÄG FÖR BYGGANDE AV FAUNABRO, GÄLLER FRÅN BYGGSTART TILL 3 MÅNADER EFTER SLUTBESKNING

SKYDDÅTGÄRDER OCH FÖRSIKTIGHETSMÅTT

MÄRKNING ELLER AVGRÄNSNING AV SKYDDÅTGÄRDER OCH FÖRSIKTIGHETSMÅTT

- SK1 FAUNABRO
- SK2 FAUNAPASSAGE TORRTRUMMA
- SK3 FAUNASKÄRM
- SK4 FAUNASKÄRM VILTUTLOPP
- SK5 FÄRST
- SK6 FAUNASTANSEL ANDROMS LÄNGS VÄG 19 OCH 23, PÅ AKTUELLA VÄGSTRÄCKOR, ANGES EJ PÅ PLANKARTA
- SK7

VERKSAMHETER/ÅTGÄRDER SOM UNDANTAS FRÅN FÖRBUJ ENLIGT MILJÖBALKEN GÄLLER HELA PLANEN

SKYDDIGHETEN ATT GÖRA ANMÄLAN FÖR SAMRÅD ENLIGT 12:6 MB GÄLLER INTE FÖR DE VERKSAMHETER OCH ÅTGÄRDER SOM BEHÖVS FÖR ATT BYGGA VÄGEN OCH SOM FASTSTÄLLS OCH INGÅR I VÄGOMRÅDE FÖR ALLMÅN VÄG ELLER OMRÅDE FÖR TILFÄLLIG NYTTJÄNDERÄTT.

Förbudet som avser verksamhet eller åtgärd inom generellt biotopskyddsområde (7:11 2st MB) gäller inte byggande av allmän väg

ÖVRIGA BETECKNINGAR PÅ PLANKARTA

- LÄNDEMÄTNING 0/300
- KOMMUNGRÄNS
- PLANGRÄNS
- DETAILPLANGRÄNS
- TRAKTGRÄNS
- FASTIGHETSGRÄNS
- SAMFÄLLETS GRÄNS
- GENSAMPHETANLÄGGNING
- SERVITUT/EJENDESRÄTT
- KULTURMILJÖ
- BEFINTLIG VÄGKANT
- BEFINTLIG VILTSTANSEL
- BEFINTLIG VÄGRÄCKE
- BEFINTLIG BÄCK/DIKE
- EL LUTLEDNING
- BEFINTLIG TRUMMA
- BEFINTLIG HÖJD
- GRIND
- SERVICEGRIND

ANMÄRKNINGAR:


KOORDINATSYSTEM: SWEREF 99 13 30
 HÖJDSYSTEM: RH 2000
 OBS! Vid A3 format gäller halvs skala

TPL ÖSTANÅ

VÄG 23 VÄG 19

RÄVNINGE

0 10 20 30 40 50
 Horisontal skala 1:1000

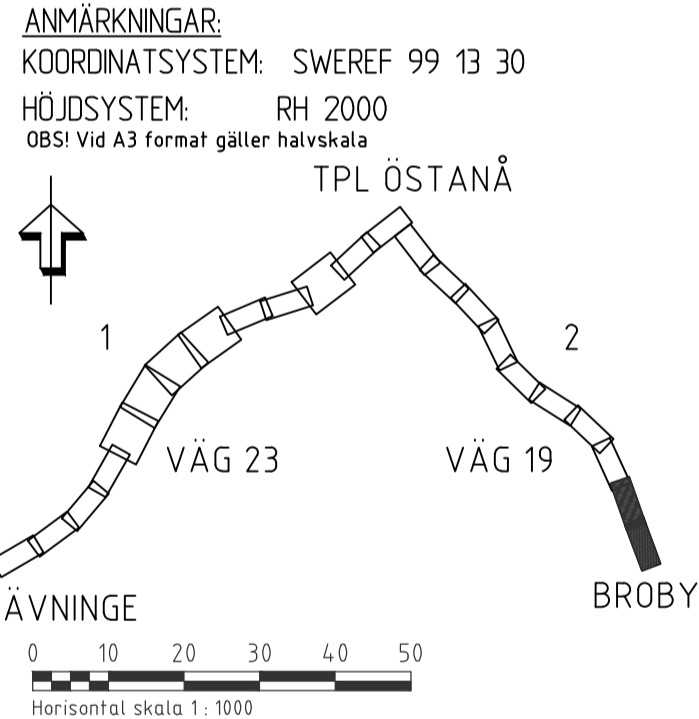

TYP AV PLAN: **VÄGPLAN**

GRANSKNINGSSTATUS / SYFTE:

HANDLINGSTYP: **GRANSKNINGSHANDLING**

DATUM: 2021-11-26

LEVERANS / ÄNDRINGS-PM:

PROJEKT: **V19 & V23, FAUNÅTGÄRDER RÄVNINGE-ÖSTANÅ-BROBY**

BELOMRÅDE / BANGEL: **2 VÄG 19, TPL ÖSTANÅ-BROBY**

FAUNAGRANSNINGSOMRÅDE: **00 GEMENSAMT**

OBJEKTNUMMER / KM: 164437

KONSTRUKTIONSNUMMER:

BESTÄLLARE: **TRAFIKVERKET**

LEVERANTÖR: **Structor**

SKAPAD AV: **L. ASSARSSON**

UPPRÄSSNINGENR: 7003 1023

GRÖNKÄND AV: **R. JENSEN**

ANVÄNING: **MALMÖ**

RITNINGSTYP: **PLANRITNING**

TEKNIKOMRÅDE / INNEHÅLL: **VÄGUTFORMNING OCH TRAFIK**

BESKRIVNING: **PLANKARTA SEKTION KM 12/600 - 13/811**

SKALA: **1:1000**

FORMAT: **A1**

FÖRVALTNINGSNUMMER:

RITNINGSNUMMER: **2 00 T 02 05**

BLAD: NÄSTA BLAD: BET: