


TECKENFÖRKLARING

	KOMMUNGRÄNS
	PLANGRÄNS
	DETALJPLANGRÄNS
	TRAKTGRÄNS
	FASTIGHETSGRÄNS
	SAMFÄLLETS, GEMENSAMHETANLÄGGNING
	SERVITUT/LEDNINGSRÄTT
	NYTT VÄGOMRÅDE MED VÄGRÄTT
	NYTT VÄGOMRÅDE MED INSKRÄNK VÄGRÄTT, AVSER TILLTRÄDE FÖR UNDERHÅLL AV FAUNASTÄNGSEL
	TILFÄLLENS NYTTJÄNDERÄTT
	LÄNGDMÄTNING
	NYTT FAUNASTÄNGSEL, UNGEFÄRLIG PLACERING
	NYTT VÄGRÄCKE
	NYTT PLANK
	PLACERING AV FAUNAÄTSGÅRD
	GRIND
	SERVICEGRIND/PERSONGRIND
	FÄRST
	VILTUTHOPP
	FAUNASKÄRM
	STÄNGNING AV ANSLUTNING

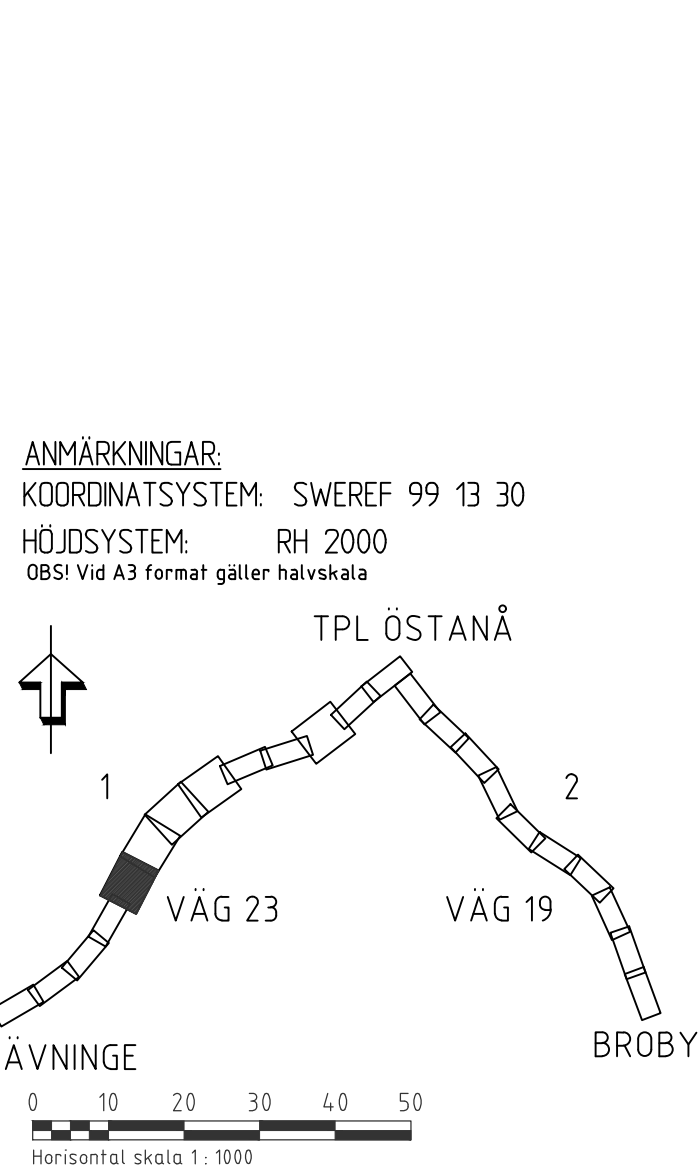

VÄGPLAN

GRANSKNINGSSTATUS / SYFTE

GRANSKNINGSHANDLING

HANDLINGSTYP
 DATUM: 2021-11-26
 LEVERANS / ÄNDRINGS-FM

OBJEKT
V19 & V23, FAUNAÄTGÄRDER RÄVNINGE-ÖSTANÅ-BROBY

DELOMRÅDE / BANGEL
 1 VÄG 23, RÄVNINGE - TPL ÖSTANÅ

ANLÄGGNINGSGRÄNS
 00 GEMENSAMT

OBJEKTNUMMER / KM: 164437
 KONSTRUKTIONSNUMMER

BESTÄLLARE: TRAFIKVERKET
 LEVERANTÖR: **Structor**

SKAPAD AV: I. ASSARSSON
 GRANSKAD AV: R. JENSEN
 UPPDRAGSNUMMER: 7003_1023
 ANPÄLNING: MALMÖ

RITNINGSTYP: PLANRITNING
 TEKNIKOMRÅDE / INNEHÅLL: VÄGUTFORMNING OCH TRAFIK

BESKRIVNING: ILLUSTRATIONSPLAN SEKTION KM 2/400 - 3/000

SKALA: 1:1000
 RITNINGSNUMMER: 1 00 T 05 03
 FORMAT: A1
 FÖRVALTNINGSNUMMER: BLAD, NÄSTA BLAD, BET