


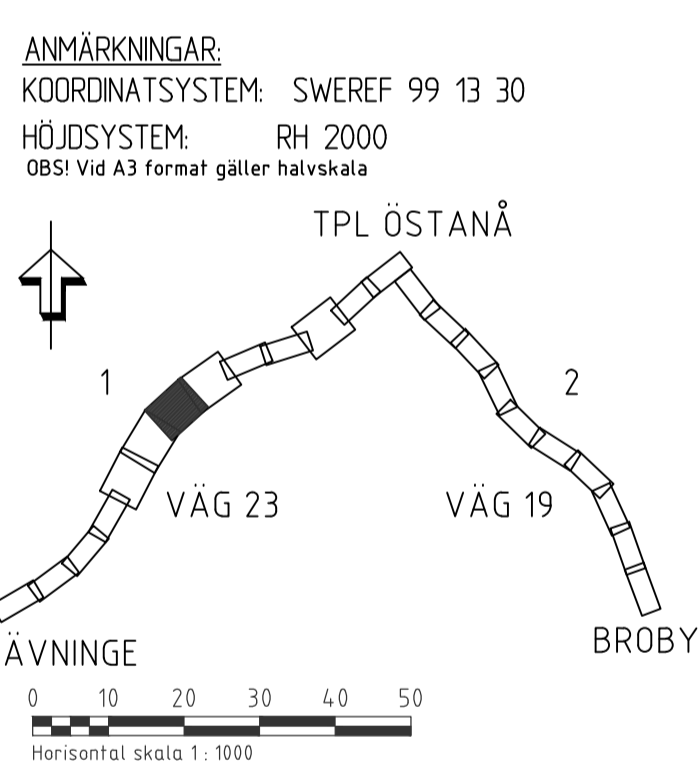

TECKENFÖRKLARING

	KOMMUNGRÄNS
	PLANGRÄNS
	DETALJPLANGRÄNS
	TRAKTGRÄNS
	FASTIGHETSGRÄNS
	SAMFÄLLETS, GEMENSAMHETANLÄGGNING
	SERVITUT/LEDNINGSRÄTT
	NYTT VÄGOMRÅDE MED VÄGRÄTT
	NYTT VÄGOMRÅDE MED INSKRÄNK VÄGRÄTT, AVSER TILLTRÄDE FÖR UNDERHÅLL AV FAUNASTÄNGSEL
	TILFÄLLIG NYTTJÄNDERÄTT
	LÄNGDMÄTNING
	NYTT FAUNASTÄNGSEL, UNGEFÄRLIG PLACERING
	NYTT VÄGRÄCKE
	NYTT PLANK
	PLACERING AV FAUNAÄTGÅRD
	GRIND
	SERVICEGRIND/PERSONGRIND
	FÄRST
	VILTUTHOPP
	FAUNASKÄRM
	STÄNGNING AV ANSLUTNING
	BEFINTLIGT
	GENERELLA BIOTOPSKYDD
	KULTURMILJÖ
	VÄGRÄNT
	VILTSTÄNGSEL
	VÄGRÄCKE
	BÄCK/DIKE
	EL LUFLEDDNING
	TRUMMA



TYP AV PLAN **VÄGPLAN**

GRANSKNINGSSTATUS / SYFTE

HANDLINGSTYP **GRANSKNINGSHANDLING**

DATUM **2021-11-26** LEVERANS / ÄNDRINGS-PM

OBJEKT **V19 & V23, FAUNAÄTGÅRDER RÄVNINGE-ÖSTANÅ-BROBY**

DELOMRÅDE / BANGEL **1 VÄG 23, RÄVNINGE - TPL ÖSTANÅ**

ANLÄGGNINGSTYP **00 GEMENSAMT**

OBJEKTNUMMER / KM **164437** KONSTRUKTIONSNUMMER

BESTÄLLARE **TRAFIKVERKET** LEVERANTÖR **Structor**

SKAPAD AV **LASSARSSON** UPPDRAGSNUMMER **7003_1023**

GRANSKAD AV **R.JENSEN** ANPÄLNING **MALMÖ**

RITNINGSTYP **PLANRITNING**

TEKNIKOMRÅDE / INNEHÅLL **VÄGUTFORMNING OCH TRAFIK**

BESKRIVNING **ILLUSTRATIONSPLAN SEKTION KM 3/600 - 4/200**

SKALA **1:1000** FORMAT **A1** FÖRVALTNINGSNUMMER

RITNINGSNUMMER **1 00 T 05 05** BLAD NÄSTA BLAD BET