


**TECKENFÖRKLARING**

	KOMMUNGRÄNS
	PLANGRÄNS
	DETALJPLANGRÄNS
	TRAKTGRÄNS
	FASTIGHETSGRÄNS
	SAMFÄLLETS- GENSÄMMEHETANLÄGGNING
	SERVITUT-/LEDNINGSRÄTT
	NYTT VÄGOMRÅDE MED VÄGRÄTT
	NYTT VÄGOMRÅDE MED INSKRÄNK VÄGRÄTT, AVSER TILLTRÄDE FÖR UNDERHÅLL AV FAUNASTANGSEL
	TILFÄLLES NYTTJÄNDERÄTT
	LÄNGDMÄTNING
	NYTT FAUNASTANGSEL, UNGEFÄRLIG PLACERING
	NYTT VÄGRÄCKE
	NYTT PLANK
	PLACERING AV FAUNAÄTGÄRD
	GRIND
	SERVICEGRIND/PERSONGRIND
	FÄRST
	VILTUTHOPP
	FAUNASKÄRM
	STÄNGNING AV ANSLUTNING
	GENERELLA BIOTOPSSKYDD
	KULTURMILJÖ
	VÄGRÄNT
	VILTSTANGSEL
	VÄGRÄCKE
	BÄCK/DIKE
	EL LUFLEDDNING
	TRUMMA

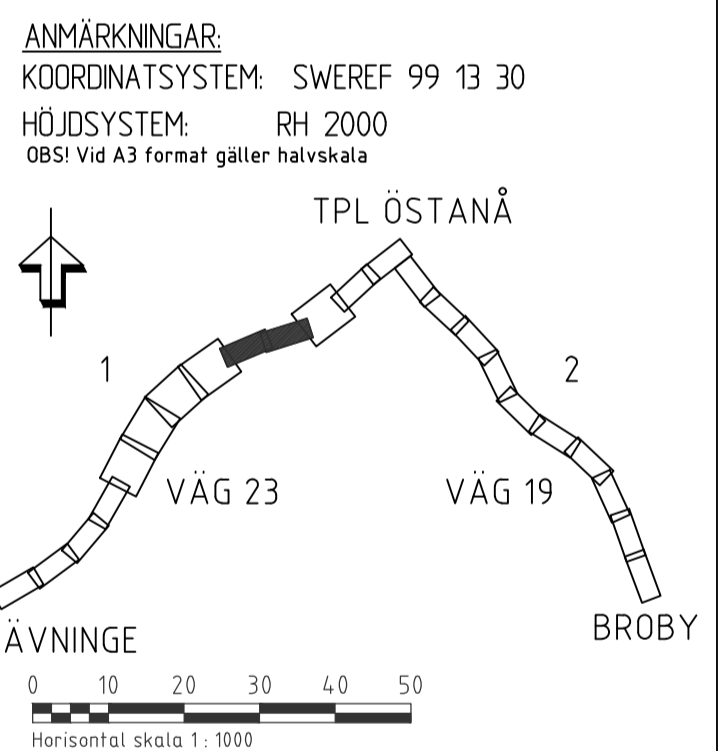

TYP AV PLAN **VÄGPLAN**

GRANSKNINGSSTATUS / SYFTE

HANDLINGSTYP **GRANSKNINGSHANDLING**

DATUM 2021-11-26

LEVERANS / ÄNDRINGS-FM

OBJEKT **V19 & V23, FAUNAÄTGÄRDER  
RÄVNINGE-ÖSTANÅ-BRÖBY**

DELOMRÅDE / BANGEL **1 VÄG 23, RÄVNINGE - TPL ÖSTANÅ**

ANLÄGGNINGSTYP **00 GEMENSAMT**

OBJEKTNUMMER / KM 164437

KONSTRUKTIONSNUMMER

BESTÄLLARE **TRAFIKVERKET**

LEVERANTÖR **Structor**

SKAPAD AV **LASSARSSON**

UPPRÄSSNUMMER 7003 1023

GRANSKAD AV **R.JENSEN**

ANPÄLNING **MALMÖ**

RITNINGSTYP **PLANRITNING**

TEKNIKOMRÅDE / INNEHÅLL **VÄGUTFORMNING OCH TRAFIK**

BESKRIVNING **ILLUSTRATIONSPLAN  
SEKTION KM 4/800 - 6/000**

SKALA **1:1000**

FORMAT **A1**

FÖRVALTNINGSNUMMER

RITNINGSNUMMER **1 00 T 05 07**

BLAD

NÄSTA BLAD

BET