


TECKENFÖRKLARING

	KOMMUNGRÄNS
	PLANERGRÄNS
	DETALJPLANEGRÄNS
	TRAKTGRÄNS
	FASTIGHETSGRÄNS
	SAMFÄLLETS, GEMENSAMHETANLÄGGNING
	SERVITUT/LEDNINGSRÄTT
	NYTT VÄGOMRÅDE MED VÄGRÄTT
	NYTT VÄGOMRÅDE MED INSKRÄNK VÄGRÄTT, AVSER TILLTRÄDE FÖR UNDERHÅLL AV FAUNASTÄNSEL
	TILFÄLLES NYTTJÄNDERÄTT
	LÄNGDMÄTNING
	NYTT FAUNASTÄNSEL, UNGEFÄRLIG PLACERING
	NYTT VÄGRÄCKE
	NYTT PLANK
	PLACERING AV FAUNAÄTGÄRD
	GRIND
	SERVICEGRIND/PERSONGRIND
	FÄRST
	VILTUTHOPP
	FAUNASKÄRM
	STÄNGNING AV ANSLUTNING
	BEFINTLIGT
	GENERELLA BIODIVERSITÄT
	KULTURMILJÖ
	VÄGKANT
	VILTSTÄNSEL
	VÄGRÄCKE
	BÄCK/DIKE
	EL LUFLEDDNING
	TRUMMA

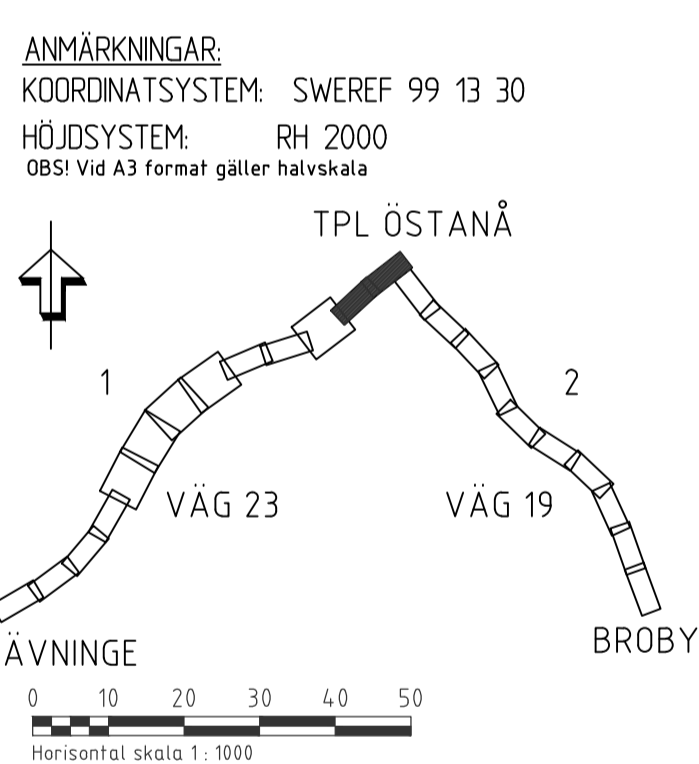

TYP AV PLAN
VÄGPLAN

GRANSKNINGSSTATUS / SYFTE

HANDLINGSTYP
GRANSKNINGSHANDLING

DATUM: 2021-11-26
 LEVERANS / ÄNDRINGS-PM

OBJEKT: V19 & V23, FAUNAÄTGÄRDER RÄVNINGE-ÖSTANÅ-BROBY

DELOMRÅDE / BANGEL: 1 VÄG 23, RÄVNINGE - TPL ÖSTANÅ

ANLÄGGNINGSGRÄNS: 00 GEMENSAMT

OBJEKTNUMMER / KM: 164437
 KONSTRUKTIONSNUMMER

BESTÄLLARE: TRAFIKVERKET
 LEVERANTÖR: Structor

SKAPAD AV: I. ASSARSSON
 UPPDRAGSNUMMER: 7003_1023

GRANSKAD AV: R. JENSEN
 ANMÄLNING: MALMÖ

RITNINGSTYP: PLANRITNING
 TEKNIKOMRÅDE / INNEHÅLL: VÄGUTFORMNING OCH TRAFIK

BESKRIVNING: ILLUSTRATIONSPLAN SEKTION KM 6/600 - 7/700

SKALA: 1:1000
 RITNINGSNUMMER: 1 00 T 05 09

FORMAT: A1
 FÖRVALTNINGSNUMMER

BLAD: NÄSTA BLAD: BET: