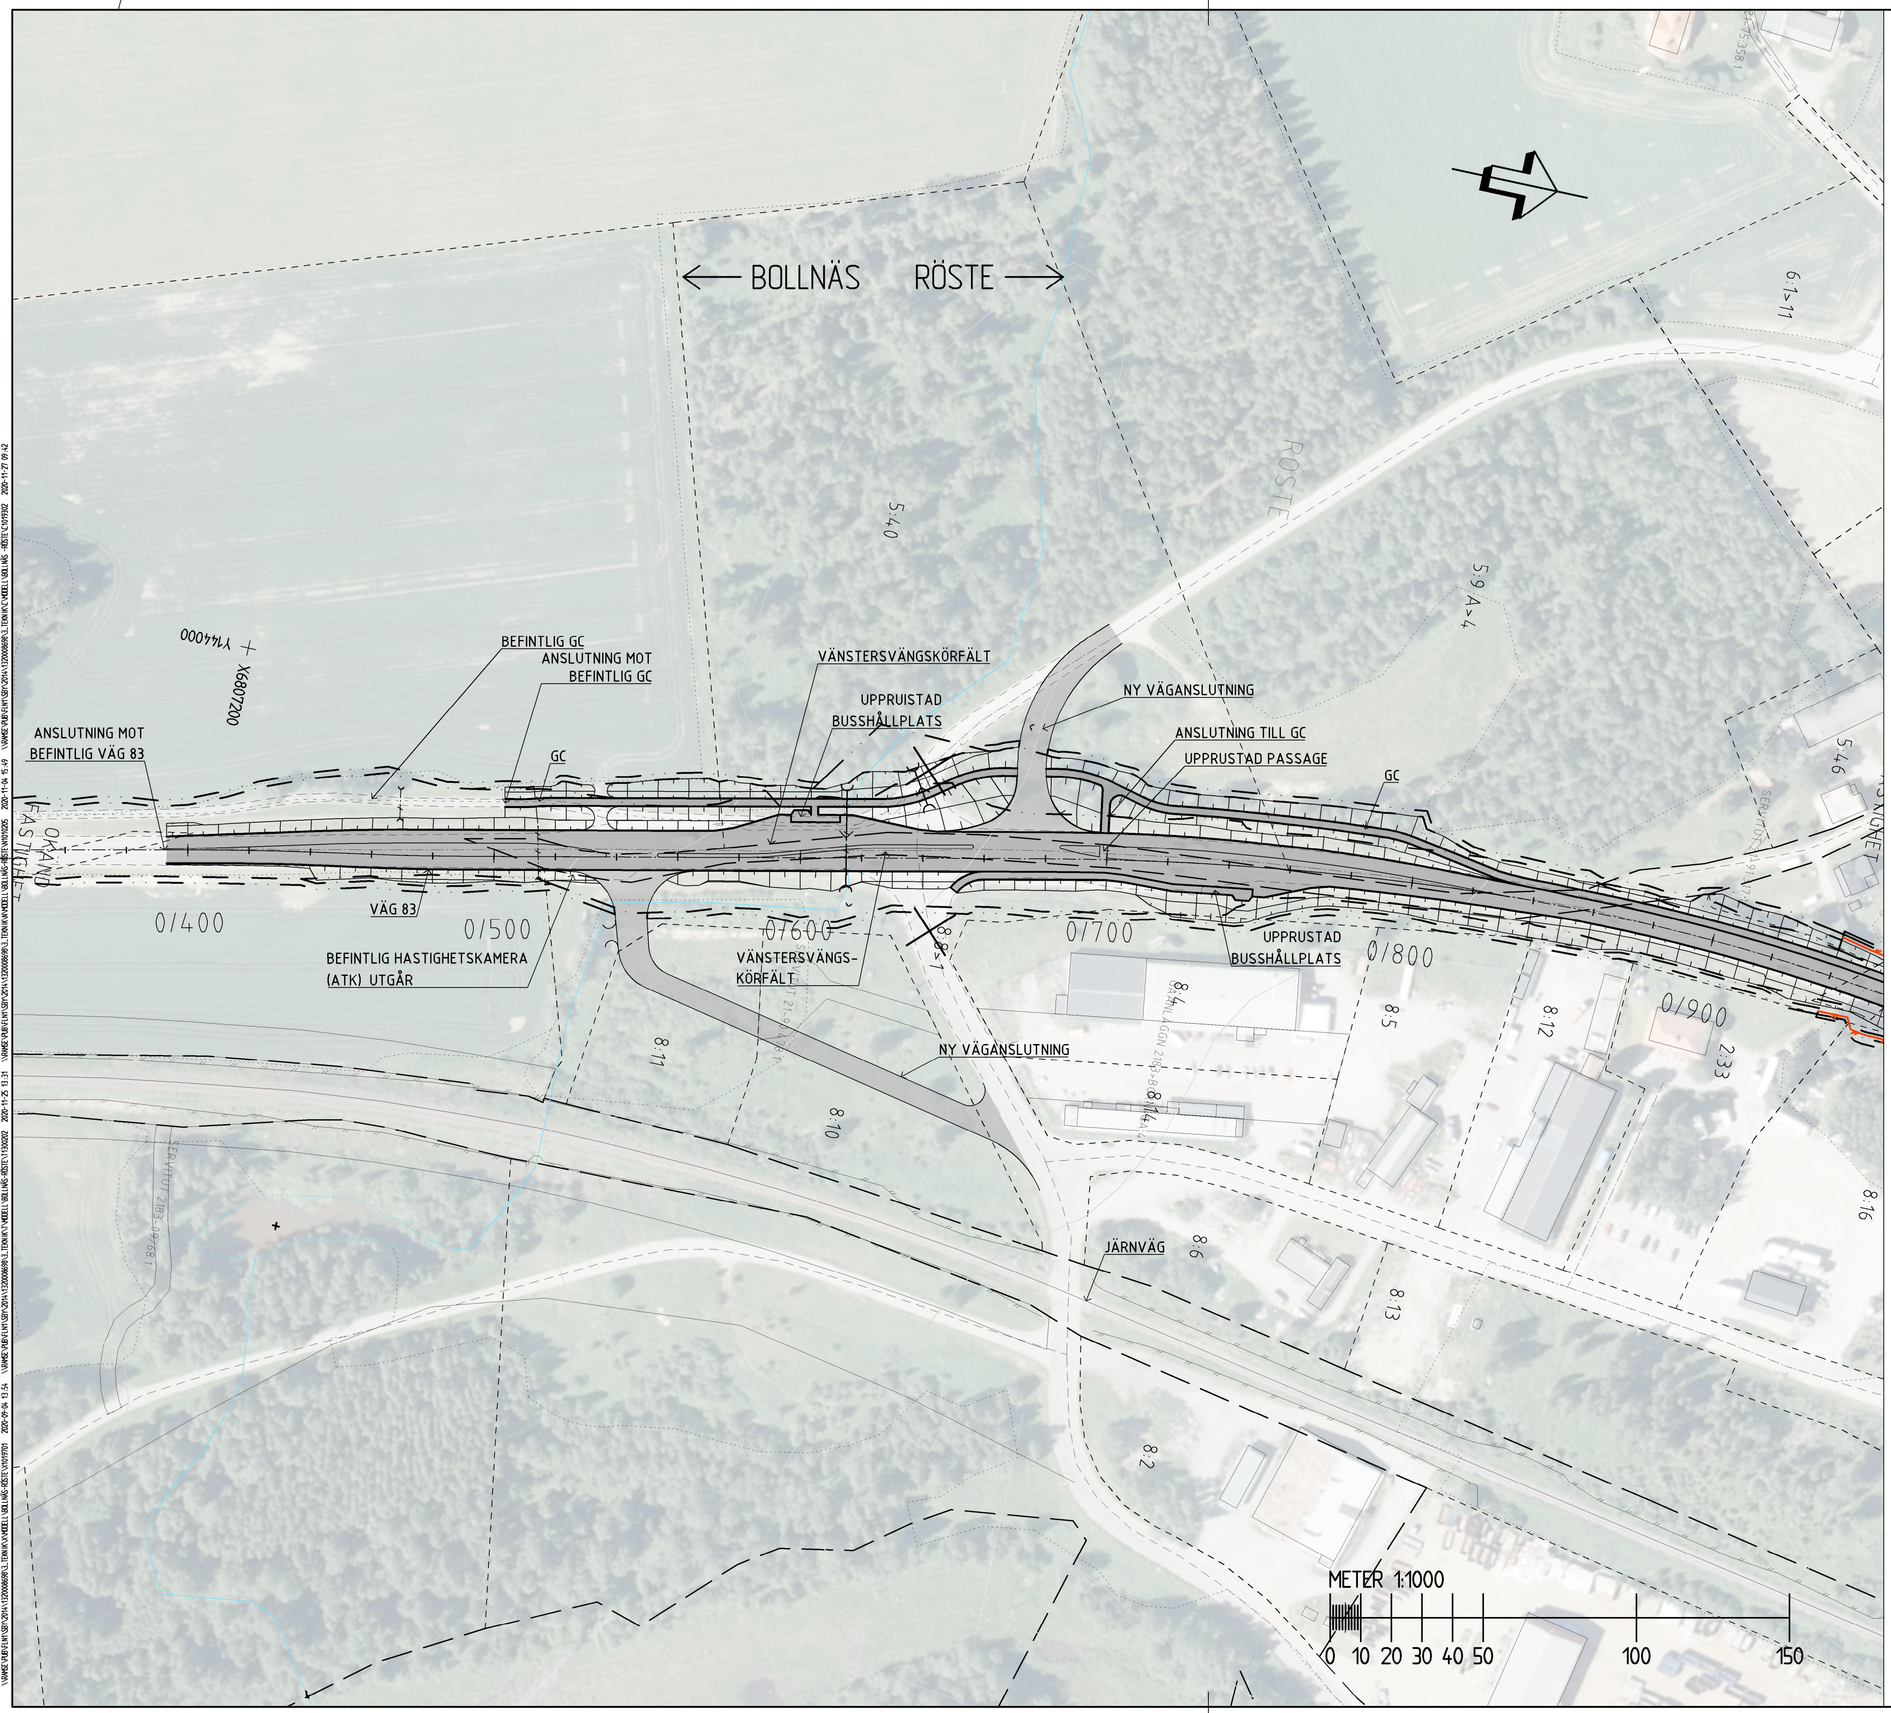

TECKENFÖRKLARING

KOORDINATSYSTEM
KOORDINATSYSTEM: SWEREF 99 16 30
HÖJDSYSTEM: RH 2000

MARKANSPRÅK
- GRÄNS FÖR VÄGOMRÅDE
- AVGRÄNSNING MELLAN OLIKA TYPER AV MARKANSPRÅK

BEFINTLIGA FÖRHÅLLANDEN
- FASTIGHETSGRÄNS
- 7:49 FASTIGHETSBETECKNING
- TRAKTGRÄNS
- RÖSTE TRAKTNAMN
- GRÄNS FÖR SERVITUT OCH GEMENSAMHETSANLÄGGNINGAR
- BEF VÄG
- BEFINTLIG TRUMMA
- BEFINTLIGT STÄNGSEL
- BEFINTLIG BULLERSKÄRM

PROJEKTERAT
- NY/OMBYGGD VÄG MED LÄNGDMÄTNING
- 3/200
- NY/OMBYGGD GC-VÄG
- NY/OMBYGGD ANSLUTNINGSVÄG
- NYTT SLÄNTUTFALL
- NYTT VILTSTÄNGSEL
- NY BULLERSKÄRM
- NY DAGVATTENLEDNING
- NY TRUMMA MED FÖRESLAGEN FLÖDESRIKTNING
- TRUMFÖRLÄNGNING
- NY DAGVATTENBRUNN
- NY DAGVATTENBRUNN MED KUPOLSIL
- NY NEDSTIGNINGSBRUNN
- NY TILLSYNSBRUNN
- VÄGANSLUTNING TILL BEFINTLIG ALLMÄN VÄG SOM STÄNGS/SPÄRRAS GENOM SÄRSKILT BESLUT

TYP AV PLAN	VÄGPLAN
GRANSKNINGSSTATUS/SYFTE	FÖR GRANSKNING
HANDLINGSTYP	GRANSKNINGSHANDLING
DATUM	2020-11-02
LEVERANS / ÄNDRINGS-PM	
OBJEKT	VÄG 83 BOLLNÄS-RÖSTE
DELOMRÅDE / BANDEL	BOLLNÄS-RÖSTE
ANLÄGGNINGSDEL	VÄG 83
OBJEKTNUMMER / KM	10 60 15
KONSTRUKTIONSNUMMER	
BESTÄLLARE	TRAFIKVERKET
LEVERANTÖR	RAMBÖLL
SKAPAD AV	N.HAKEEM
UPPDRAGSNUMMER	1320008698
GODKÄND AV	MATHIAS JOHANSSON
AVDELNING	SHB
RITNINGSTYP	ILLUSTRATIONSKARTA
TEKNIKOMRÅDE / INNEHÅLL	VÄGUTFORMNING OCH TRAFIK
BESKRIVNING	VÄG 83 PLAN 0/340-0/960
SKALA	1:1000
FORMAT	A1
FÖRVALTNINGSNUMMER	
RITNINGSNUMMER	101T0221
BLAD	1
NÄSTA BLAD	2
BET	

Plottad: 20 12 21 12:40 Fil: O:\Fin1\Sby\2014\1320008698\3_Teknik\1\Ritdef\Bollnäs-Röste\101T0221.dwg