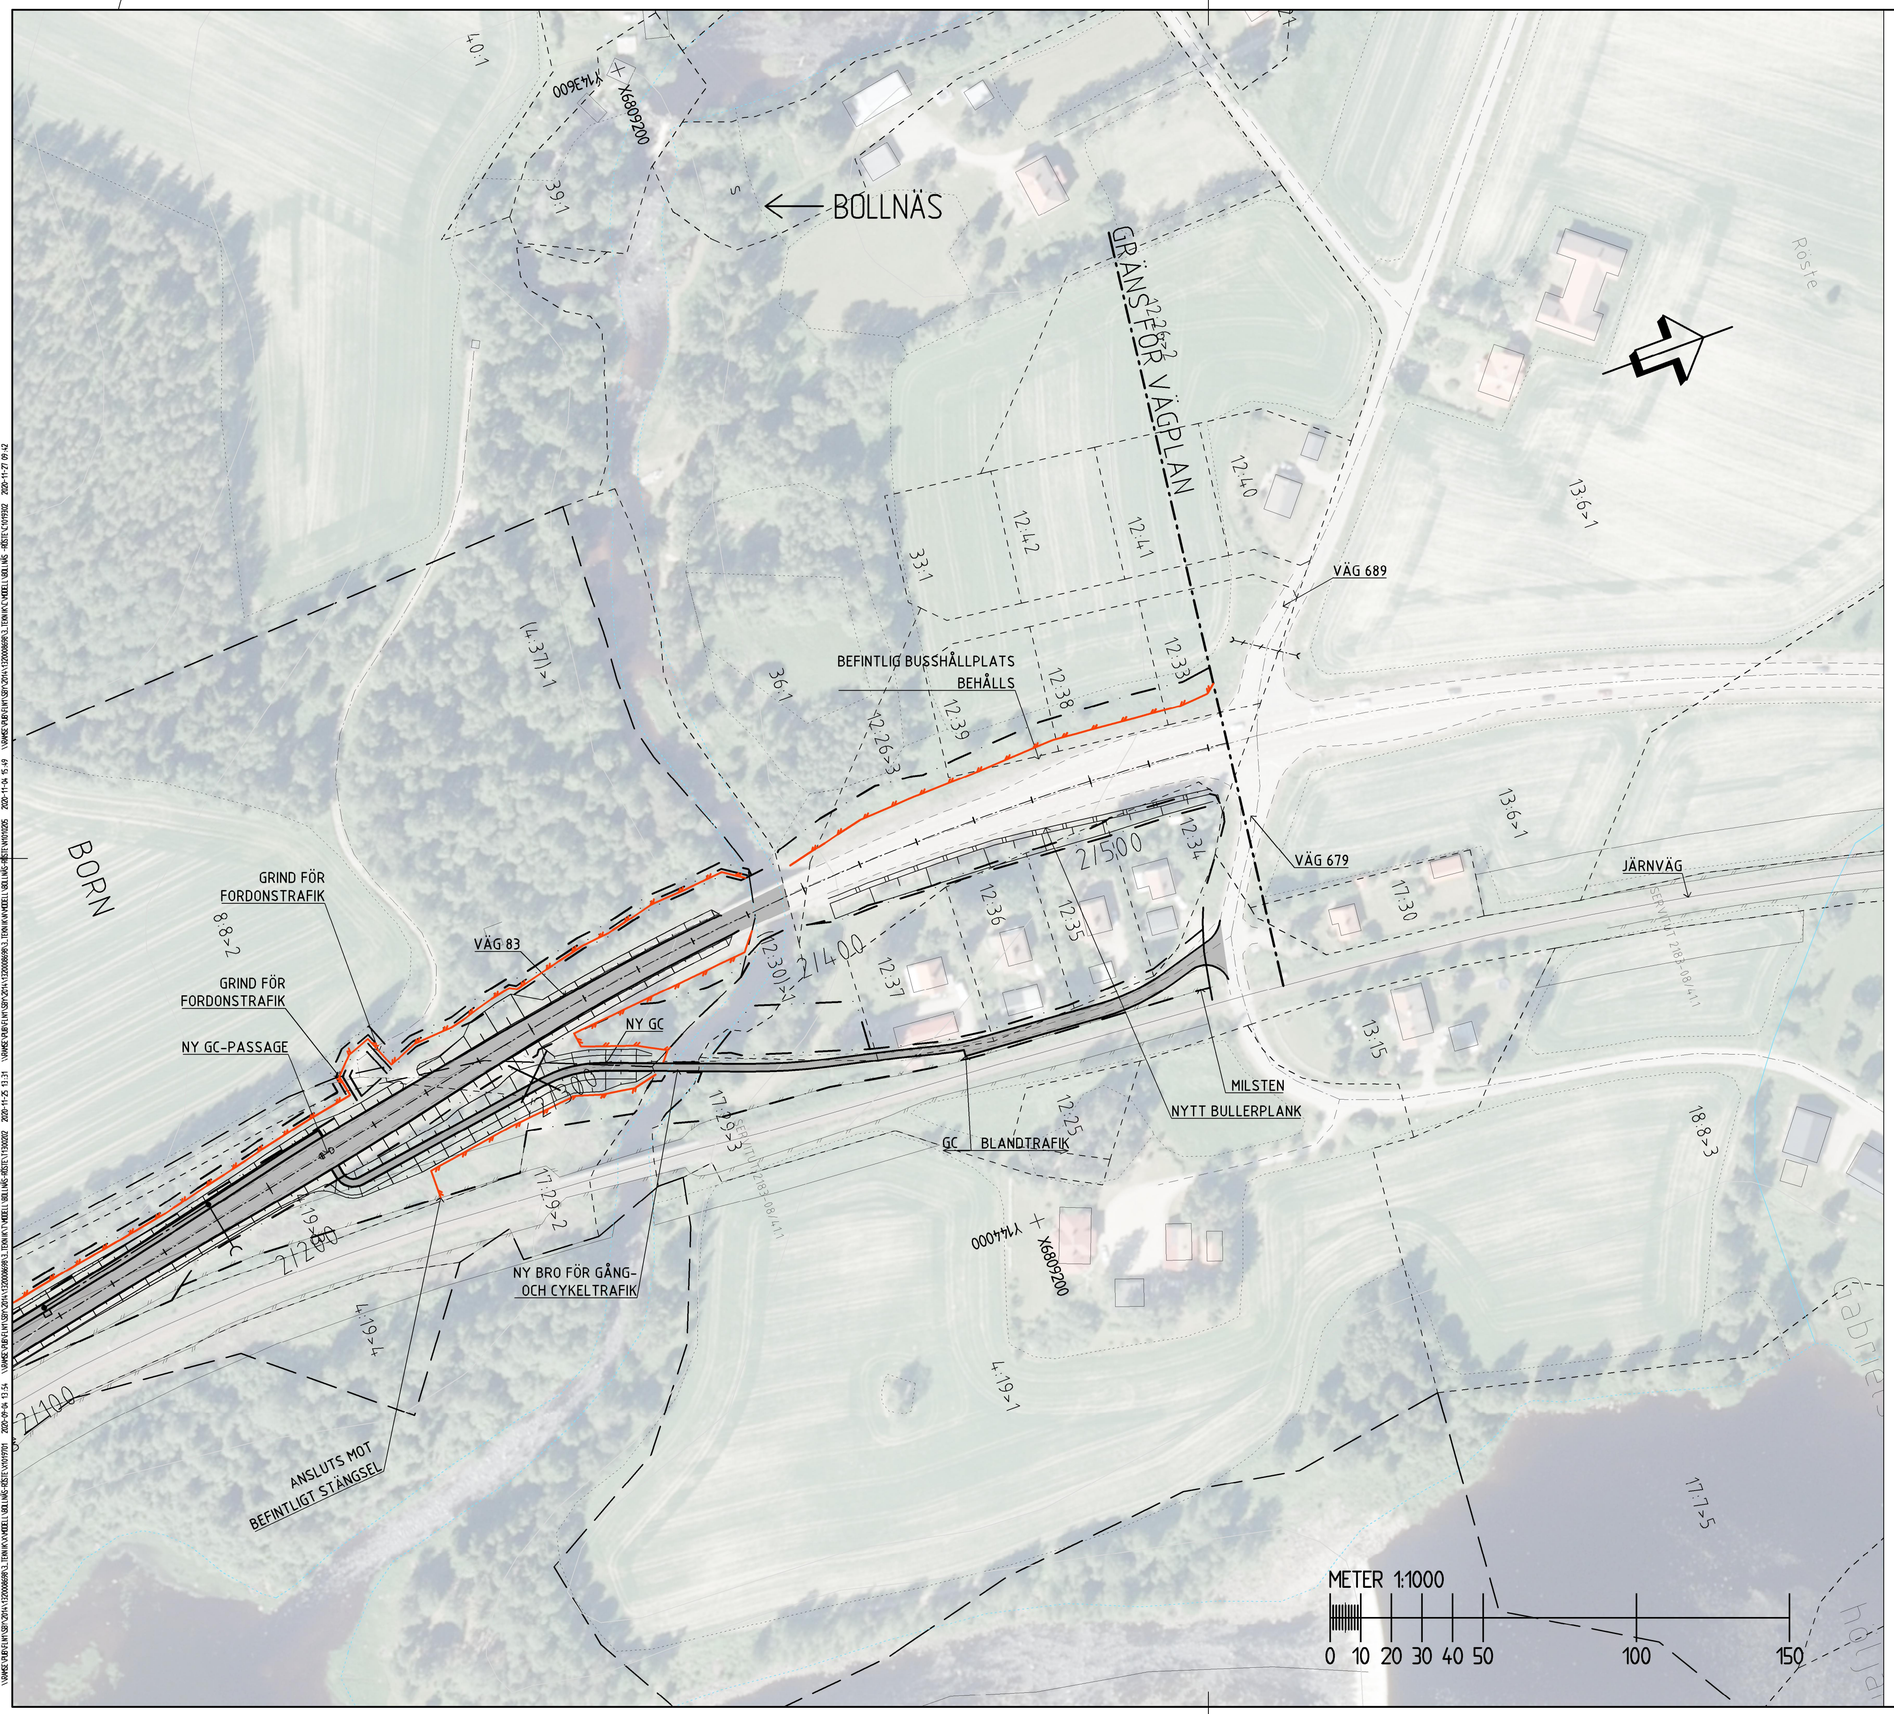

TECKENFÖRKLARING

KOORDINATSYSTEM
KOORDINATSYSTEM: SWEREF 99 16 30
HÖJDSYSTEM: RH 2000

MARKANSPRÅK

- GRÄNS FÖR VÄGOMRÅDE
- AVGRÄNSING MELLAN OLIKA TYPER AV MARKANSPRÅK

BEFINTLIGA FÖRHÅLLANDEN

- FASTIGHETSGRÄNS
- 7:49 FASTIGHETSBETECKNING
- TRAKTGRÄNS
- RÖSTE TRAKTNAMN
- GRÄNS FÖR SERVITUT OCH GEMENSAMHETSANLÄGGNINGAR
- BEF VÄG
- BEFINTLIG TRUMMA
- BEFINTLIGT STÄNGSEL
- BEFINTLIG BULLERSKÄRM

PROJEKTERAT

- NY/OMBYGGD VÄG MED LÄNGDMÄTNING
- 3/200
- NY/OMBYGGD GC-VÄG
- NY/OMBYGGD ANSLUTINGSVÄG
- NYTT SLÄNTUTFALL
- NYTT VILTSTÄNGSEL
- NY BULLERSKÄRM
- NY DAGVATTENLEDNING
- NY TRUMMA MED FÖRESLAGEN FLÖDESRIKTNING
- TRUMFÖRLÄNGNING
- NY DAGVATTENBRUNN
- NY DAGVATTENBRUNN MED KUPOLSIL
- NY NEDSTIGNINGSBRUNN
- NY TILLSYNSBRUNN
- VÄGANSLUTNING TILL BEFINTLIG ALLMÄN VÄG SOM STÄNGS/SPÄRRAS GENOM SÄRSKILT BESLUT

TYP AV PLAN	VÄGPLAN
GRANSKNINGSSTATUS / SYFTE	FÖR GRANSKNING
HANDLINGSTYP	GRANSKNINGSHANDLING
DATUM	2020-11-02
LEVERANS / ÄNDRINGS-PM	
OBJEKT	VÄG 83 BOLLNÄS-RÖSTE
DELOMRÅDE / BANDEL	BOLLNÄS-RÖSTE
ANLÄGGNINGSDEL	VÄG 83
OBJEKTNUMMER / KM	10 60 15
KONSTRUKTIONSNUMMER	
BESTÄLLARE	TRAFIKVERKET
LEVERANTÖR	RAMBOLL
SKAPAD AV	N.HAKEEM
UPPDRAGSNUMMER	1320008698
GODKÄND AV	MATHIAS JOHANSSON
AVDELNING	SHB
RITNINGSTYP	ILLUSTRATIONSKARTA
TEKNIKOMRÅDE / INNEHÅLL	VÄGUTFORMNING OCH TRAFIK
BESKRIVNING	VÄG 83 PLAN 2/100-2/546
SKALA	1:1000
FORMAT	A1
FÖRVALTNINGSNUMMER	
RITNINGSNUMMER	101T0222
BLAD	2
NÄSTA BLAD	-
BET	

Plottad: 20 12 21 12:41 Fil: O:\Fin1\Sby\2014\1320008698\3_Teknik\T\Ritdef\Bollnäs-Röste\101T0222.dwg