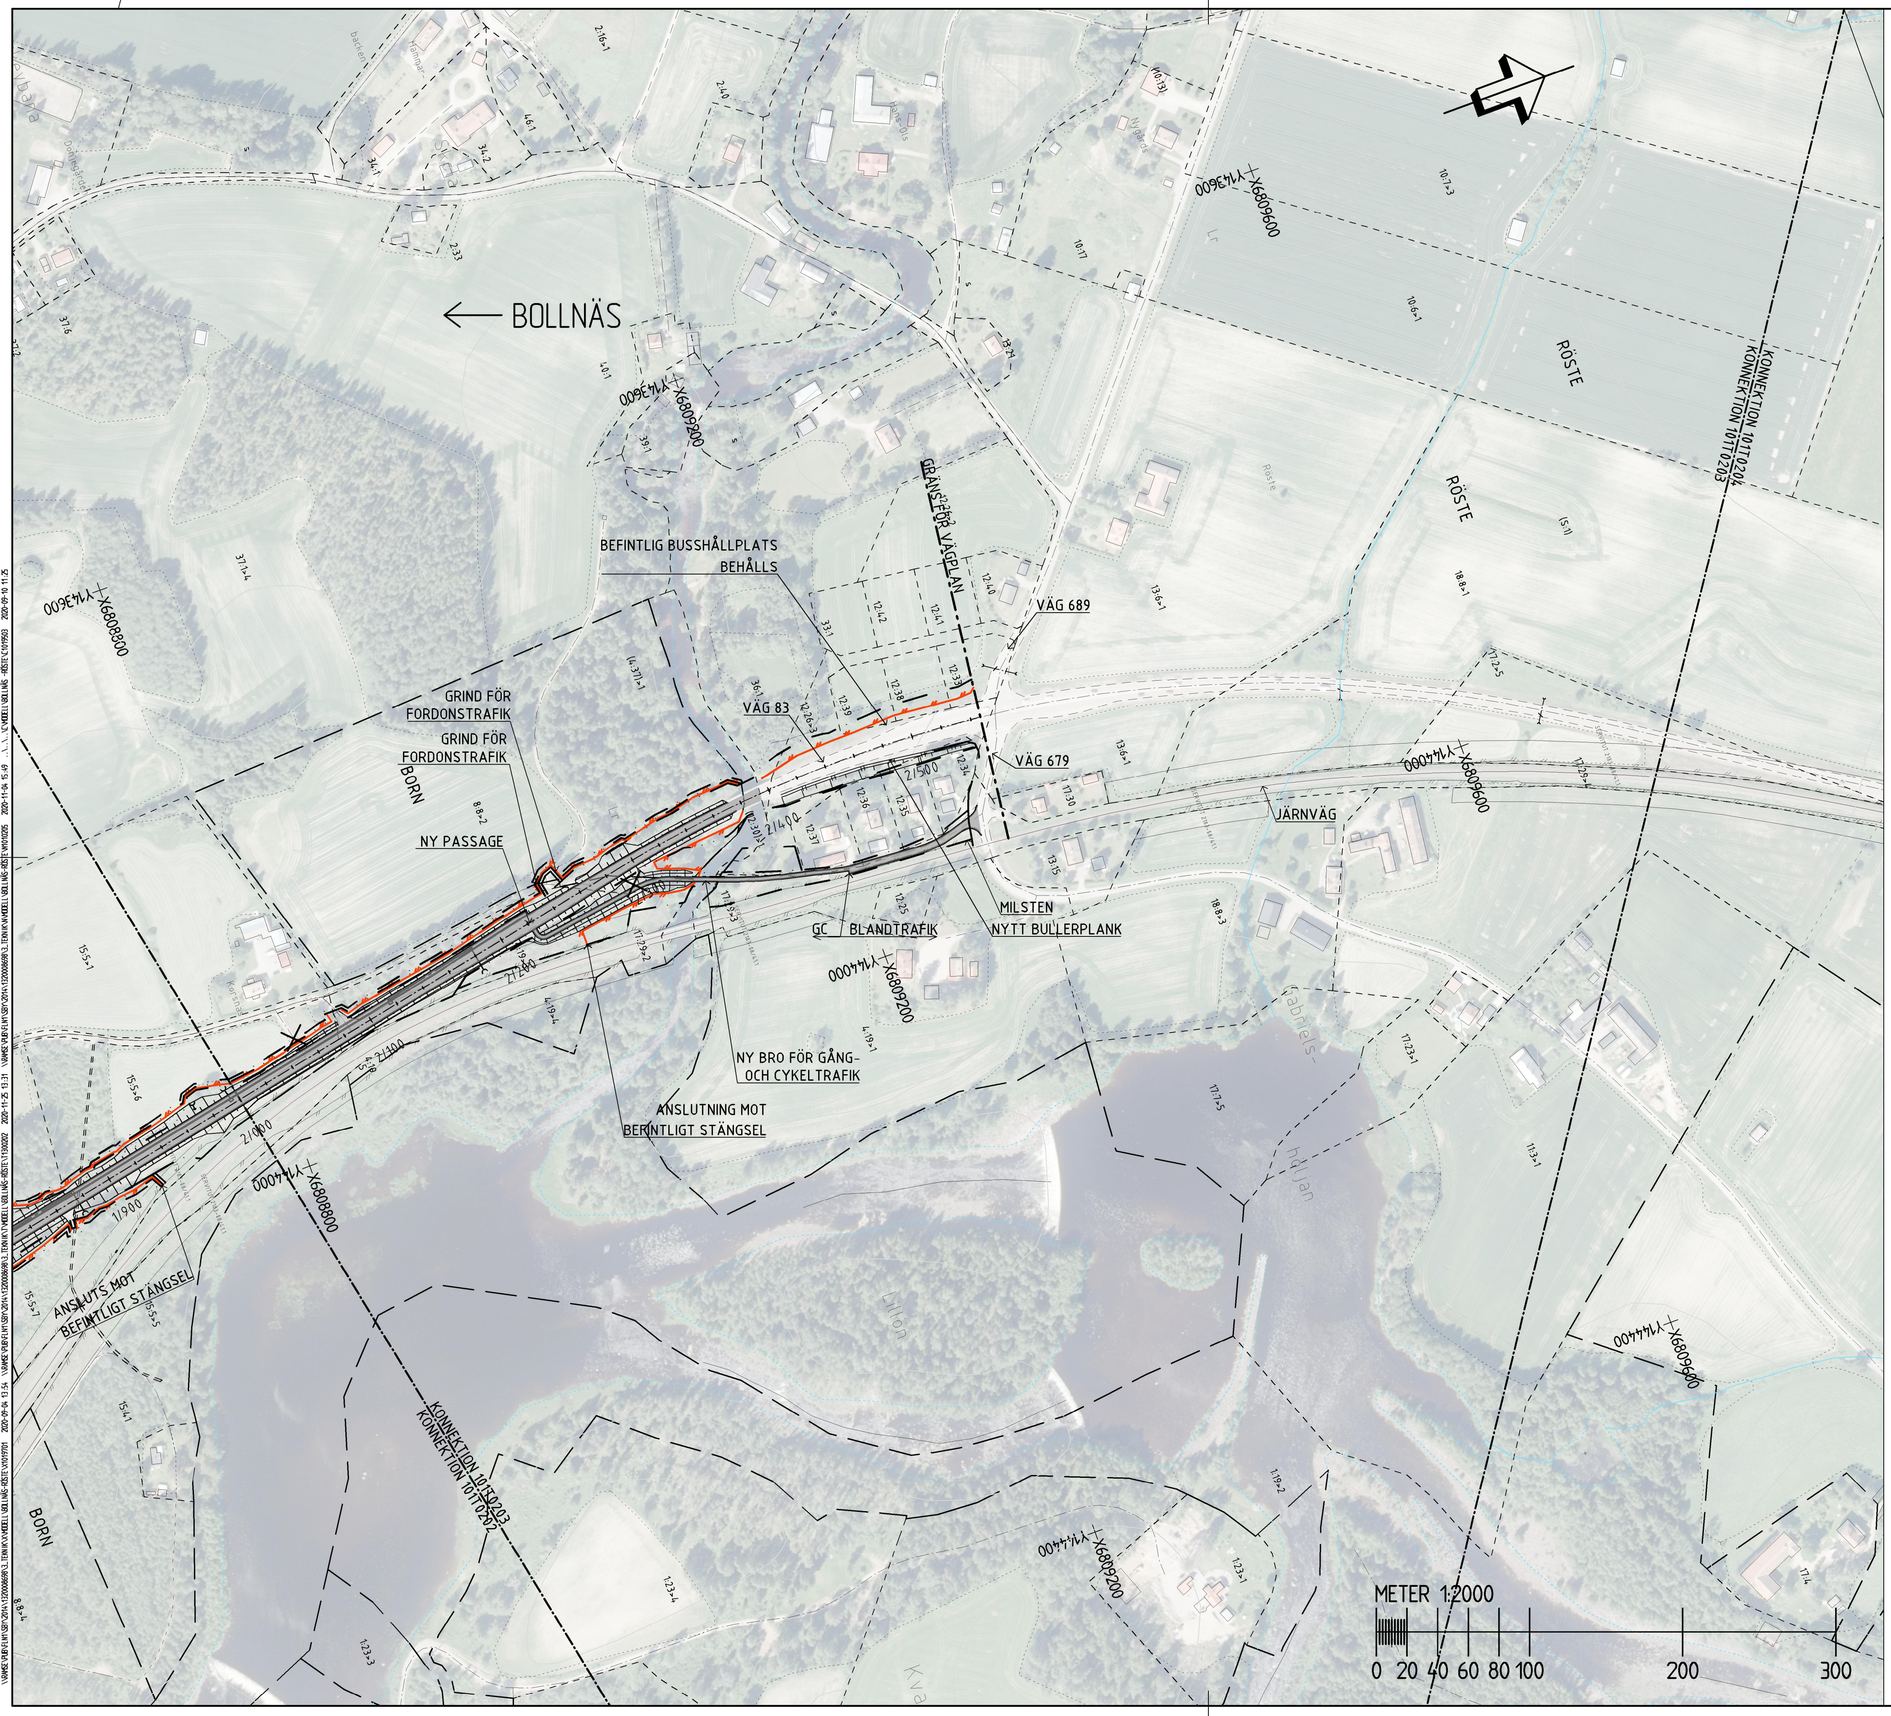


## TECKENFÖRKLARING

KOORDINATSYSTEM
KOORDINATSYSTEM: SWEREF 99 16 30
HÖJDSYSTEM: RH 2000

MARKANSPRÅK
- GRÄNS FÖR VÄGOMRÅDE
- AVGRÄNSING MELLAN OLIKA TYPER AV MARKANSPRÅK

BEFINTLIGA FÖRHÅLLANDEN
- FASTIGHETSGRÄNS
- 7:49 FASTIGHETSBETECKNING
- TRAKTGRÄNS
- RÖSTE TRAKTNAMN
- GRÄNS FÖR SERVITUT OCH GEMENSAMHETSANLÄGGNINGAR
- BEF VÄG
- BEFINTLIG TRUMMA
- BEFINTLIGT STÄNGSEL
- BEFINTLIG BULLERSKÄRM

PROJEKTERAT
- NY/OMBYGGD VÄG MED LÄNGDMÄTNING
- 3/200
- NY/OMBYGGD GC-VÄG
- NY/OMBYGGD ANSLUTINGSVÄG
- NYTT SLÄNTUTFALL
- NYTT VILTSTÄNGSEL
- NY BULLERSKÄRM
- NY DAGVATTENLEDNING
- NY TRUMMA MED FÖRESLAGEN FLÖDESRIKTNING
- TRUMFÖRLÄNGNING
- NY DAGVATTENBRUNN
- NY DAGVATTENBRUNN MED KUPOLSIL
- NY NEDSTIGNINGSBRUNN
- NY TILLSYNSBRUNN
- VÄGANSLUTNING TILL BEFINTLIG ALLMÄN VÄG SOM STÄNGS/SPÄRRAS GENOM SÄRSKILT BESLUT

01 02 03

| | |
|---|---|
| TYP AV PLAN | VÄGPLAN |
| GRANSKNINGSSTATUS / SYFTE | FÖR GRANSKNING |
| HANDLINGSTYP | GRANSKNINGSHANDLING |
| DATUM | 2020-11-02 |
| LEVERANS / ÄNDRINGS-PM | |
| OBJEKT | VÄG 83 BOLLNÄS-RÖSTE |
| DELOMRÅDE / BANDEL | BOLLNÄS-RÖSTE |
| ANLÄGGNINGSDEL | VÄG 83 |
| OBJEKTNUMMER / KM | 10 60 15 |
| KONSTRUKTIONSNUMMER | |
| BESTÄLLARE | TRAFIKVERKET |
| LEVERANTÖR | RAMBOLL |
| SKAPAD AV | N.HAKEEM |
| UPPDRAGSNUMMER | 1320008698 |
| GODKÄND AV | MATHIAS JOHANSSON |
| AVDELNING | SHB |
| RITNINGSTYP | ILLUSTRATIONSKARTA |
| TEKNIKOMRÅDE / INNEHÅLL | VÄGUTFORMNING OCH TRAFIK |
| BESKRIVNING | VÄG 83 PLAN 2/000-2/546 |
| SKALA | 1:2000 |
| FORMAT | A1 |
| FÖRVALTNINGSNUMMER | |
| RITNINGSNUMMER | 101T0203 |
| BLAD | 3 |
| NÄSTA BLAD | - |
| BET | |

Plottad: 20 12 21 12:38 Fil: O:\Fln1\Sby\2014\1320008698\3_Teknik\T\Ritdef\Bollnäs-Röste\101T0203.dwg