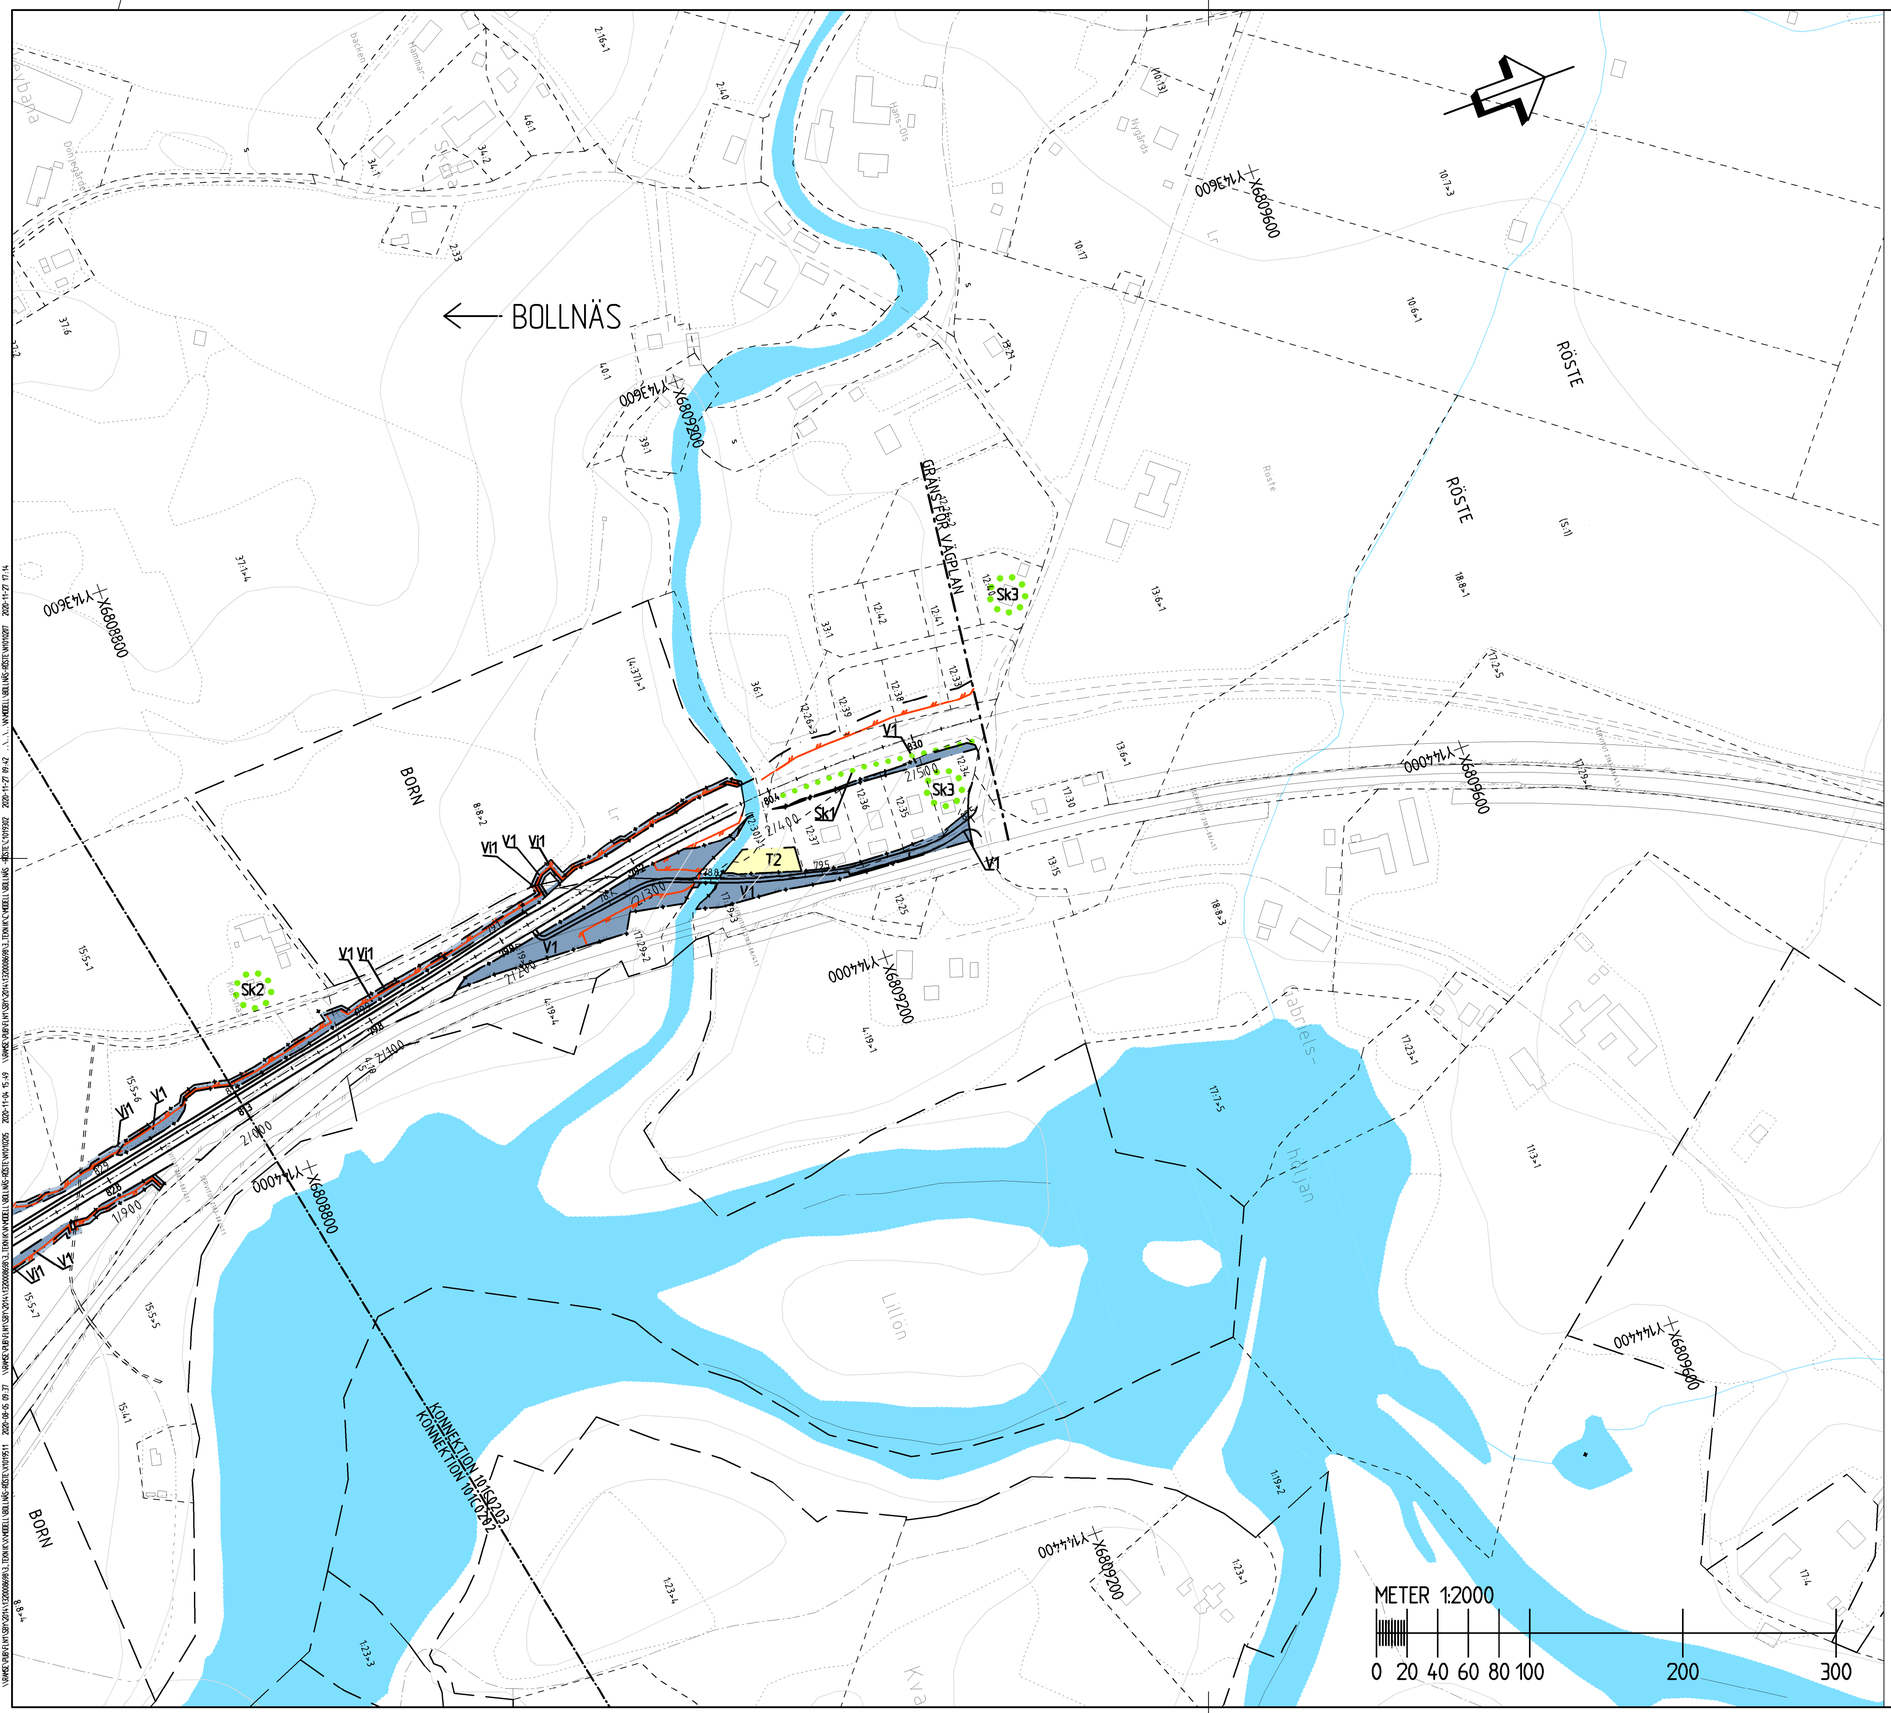

TECKENFÖRKLARING

KOORDINATSYSTEM
KOORDINATSYSTEM: SWEREF 99 16 30
HÖJDSYSTEM: RH 2000

MARKANSPRÅK

- GRÄNS FÖR VÄGOMRÅDE
- AVGRÄNSNING MELLAN OLIKA TYPER AV MARKANSPRÅK

V1	NYTT VÄGOMRÅDE MED VÄGRÄTT
V11	INSKRÄNKT VÄGRÄTT FÖR DRIFT OCH UNDERHÅLL AV VILTSTÄNGSEL
T1	TILLFÄLLIG NYTTJANDERÄTT FÖR MASSHANTERING
T2	TILLFÄLLIG NYTTJANDERÄTT FÖR ETABLERINGSYTOR
T4	TILLFÄLLIG NYTTJANDERÄTT FÖR JUSTERING, BYTE ELLER OMLÄGGNING AV TRUMMOR INKLUSIVE JUSTERING AV IN- OCH UTLOPP
T5	TILLFÄLLIG NYTTJANDERÄTT FÖR RIVNING AV JORDKÄLLARE

TILLFÄLLIG NYTTJANDERÄTT (T1-T5) GÄLLER FRÅN BYGGSTART TILL 3 MÅNADER EFTER GODKÄND SLUTBESIKTNING

VERKSAMHETER/ ÅTGÄRDER SOM UNDANTAS FRÅN FÖRBUD ENLIGT MILJÖBALKEN (GÄLLER I HELA PLANEN)

- FÖRBUDEN SOM AVSER VERKSAMHET ELLER ÅTGÄRD INOM GENERELLT BIOTOPSKYDDSOMRÅDE (7:11 2 ST. MB) GÄLLER INTE BYGGANDE AV ALLMÄN VÄG/JÄRNVÄG
- FÖRBUDEN MOT ÅTGÄRDER INOM STRANDSKYDDSOMRÅDE (7:15 MB) GÄLLER INTE BYGGANDE AV ALLMÄN VÄG/JÄRNVÄG.

SKYLDIGHETEN ATT GÖRA ANMÄLAN FÖR SAMRÅD ENLIGT 12:6 MB GÄLLER INTE FÖR DE VERKSAMHETER OCH ÅTGÄRDER SOM BEHÖVS FÖR ATT BYGGA VÄGEN/JÄRNVÄGEN OCH SOM FASTSTÄLLS OCH INGÅR I VÄGOMRÅDE FÖR ALLMÄN VÄG/JÄRNVÄGSMARK ELLER OMRÅDE FÖR TILLFÄLLIG NYTTJANDERÄTT.

SKYDDSÅTGÄRDER OCH FÖRSIKTIGHETSMÅTT

- MARKERING ELLER AVGRÄNSNING AV SKYDDSÅTGÄRDER OCH FÖRSIKTIGHETSMÅTT

Sk1	BULLERSKYDDSÅTGÄRD SKÄRM MED HÖJD 2,5 M ÖVER VÄGMITT
Sk2	ERBJUDANDE OM FASTIGHETSNÄRA BULLERSKYDDSÅTGÄRDER
Sk3	VILLKORAD ERBJUDANDE OM FASTIGHETSNÄRA BULLERSKYDDSÅTGÄRDER
	SE BILAGA TILL PLANKARTOR AVSEENDE BULLERSKYDDSÅTGÄRDER

ALLA TRUMMOR I VATTENDRAG SKA KONSTRUERAS SÅ ATT DE INTE UTGÖR VANDRINGSHINDER
SANDMILJÖER SKA ÅTERSKAPAS LÄNGS HELA STRÄCKAN

BELYSNING SKA UTFÖRAS PÅ FÖLJANDE STRÄCKOR.
NY GC-VÄG I SIN HELHET INKLUSIVE PASSAGER.
UPPRUSTADE BUSSHÅLLPLATSER.
KORSNINGAR MELLAN 0/500-0/700.
LOKALGATA ÖSTER OM VÄG 83, 2/430-2/530

ÖVRIGA BETECKNINGAR PÅ PLANKARTAN

- HÖJDSÄTTNING GC-VÄG
- NY VÄGBANA, KANTER, HÖJDSÄTTNING OCH LÄNGDMÄTNING
- FASTIGHETSGRÄNS
- FASTIGHETSBETECKNING
- TRAKTGRÄNS
- TRAKTNAMN
- GRÄNS FÖR SERVITUT OCH GEMENSAMHETSANLÄGGNINGAR
- NYTT VILTSTÄNGSEL MED VÄGRÄTT
- JORDKÄLLARE SOM BLIR INLÖST

01 02 03

TYP AV PLAN	VÄGPLAN
GRANSKNINGSSTATUS / SYFTE	FÖR GRANSKNING
HANDLINGSTYP	GRANSKNINGSHANDLING
DATUM	2020-11-02
LEVERANS / ÄNDRINGS-PM	
OBJEKT	VÄG 83 BOLLNÄS-RÖSTE
DELOMRÅDE / BANDEL	BOLLNÄS-RÖSTE
ANLÄGGNINGSDEL	VÄG 83
OBJEKTNUMMER / KM	10 60 15
KONSTRUKTIONSNUMMER	
BESTÄLLARE	TRAFIKVERKET
LEVERANTÖR	RAMBÖLL
SKAPAD AV	N.HAKEEM
UPPDRAGSNUMMER	1320008698
GODKÄND AV	MATHIAS JOHANSSON
AVDELNING	SHB
RITNINGSTYP	PLANKARTA
TEKNIKOMRÅDE / INNEHÅLL	TEKNIKÖVERGRIPANDE
BESKRIVNING	VÄG 83 PLAN 2/000-2/546
SKALA	1:2000
FORMAT	A1
FÖRVALTNINGSNUMMER	
RITNINGSNUMMER	101C0203
BLAD	3
NÄSTA BLAD	-
BET	

Plottad: 20 11 27 17:17 Fil: C:\Fin1\Sby\2014\1320008698\3_Teknik\C\Ritdel\Bollnäs-Röste\101C0203.dwg

REF: \\WMEX\DGB\FIN1\SBY\2014\1320008698\3_TEKNIK\V\MODELL\BOLLNÄS-RÖSTE\V101C0203.DWG 2020-11-27 17:14