


VÄG 218 ANSLUTNING SYD MOT NY CIRKULATIONSPLATS ÄDA

KALKBRUKSVÄGEN FRÅN NY CIRKULATIONSPLATS KALKBRUKSVÄGEN - V218


\*SÄKERHETSSZON 8m  
VID BEFINTLIG VÄG 7m

\*\* FAUNASTÄNGSEL FÅR PLACERAS INOM  
SÄKERHETSSZONEN DOCK SKALL HINDERSFRI REMSA  
LÅNGS STÄNGSLET PÅ BÅDA SIDOR FINNAS.


KR = KANTREMSA  
2.0 M VID FAUNASTÄNGSEL  
2.0 M VID SKOG  
0.5 M VID ÅKERMARK  
0.0 M VID TOMTMARK

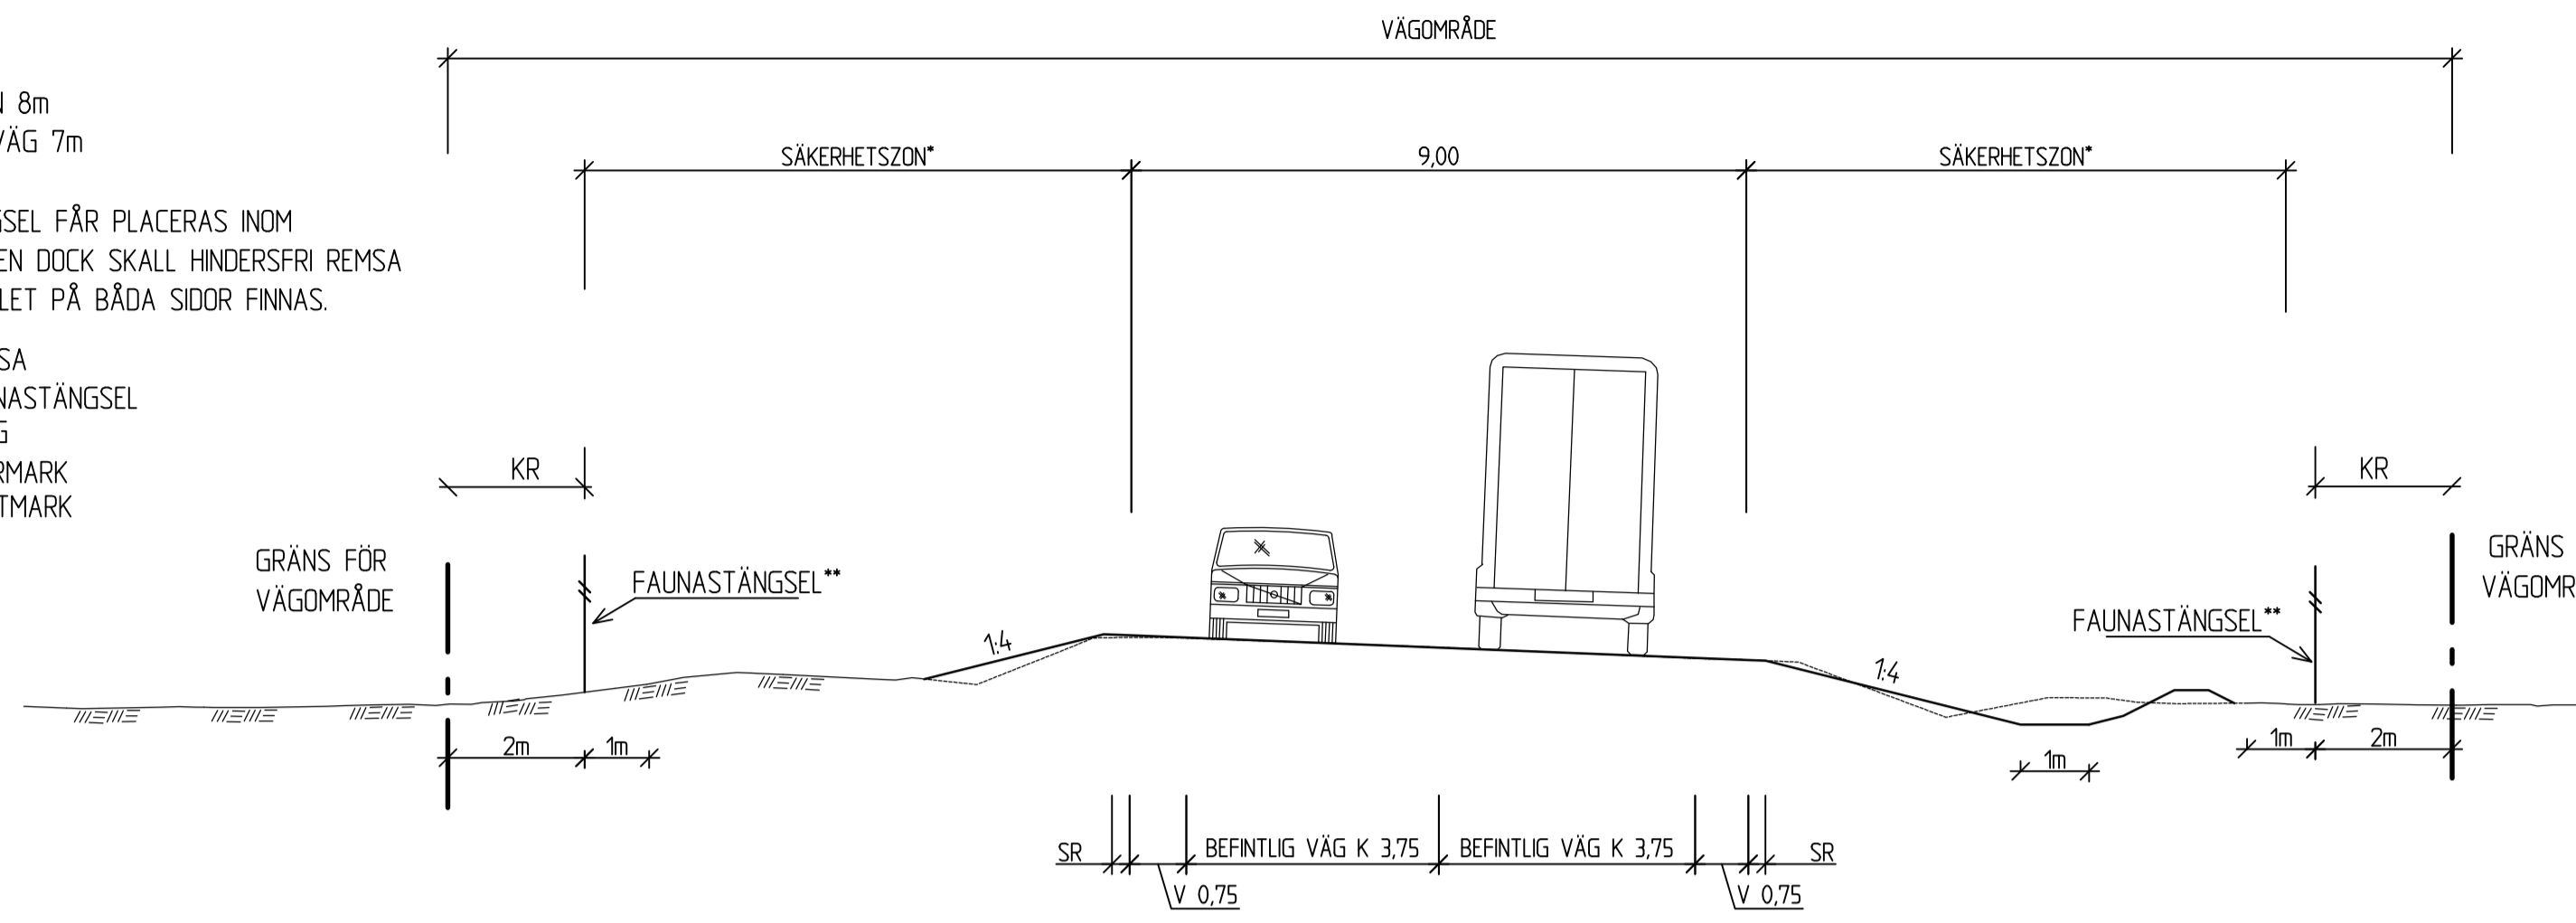


BEFINTLIG VÄG 218 NYA FAUNASTÄNGSEL  
SEKTION 0/500 - 1/700, 3/200 - 4/200

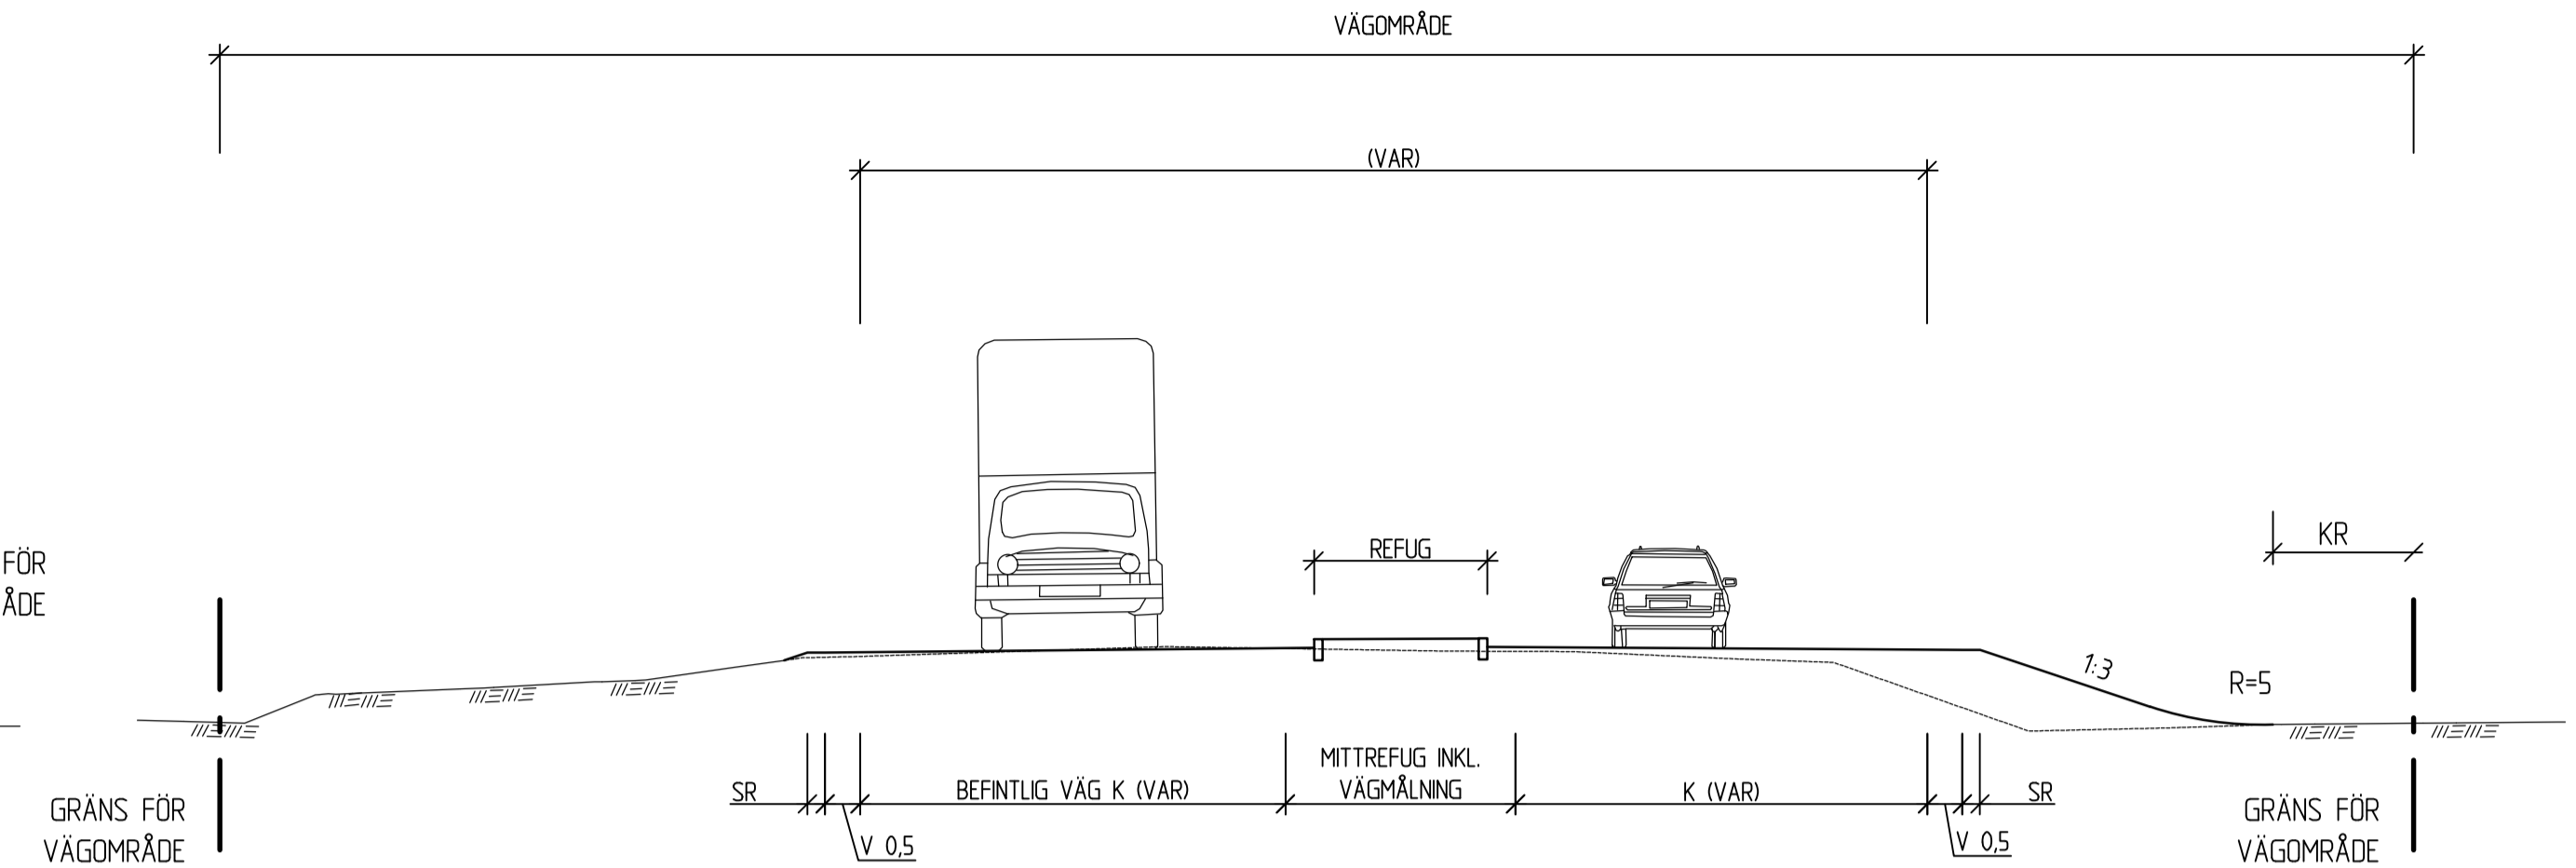



NY CIRKULATIONSPLATS KALKBRUKSVÄGEN

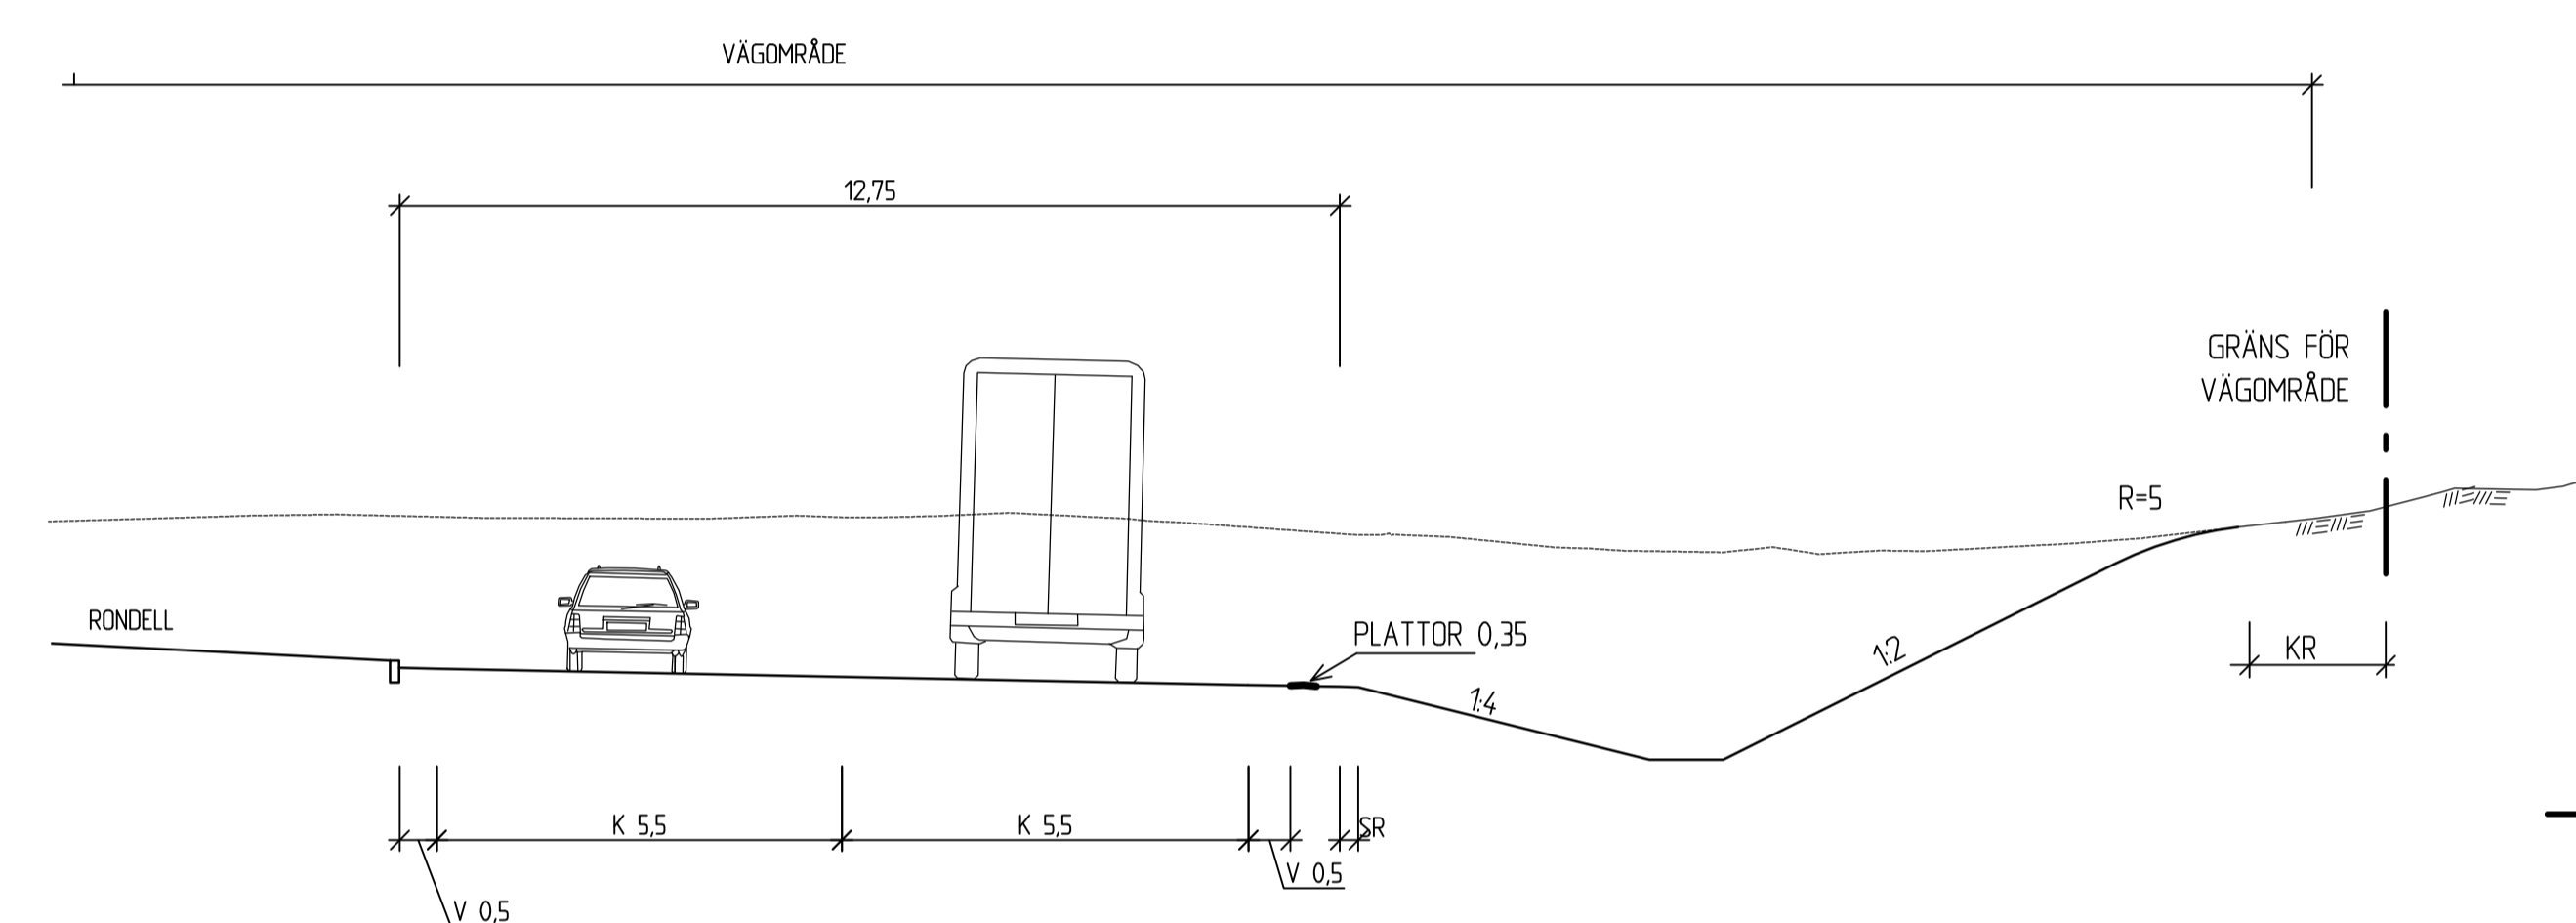


VÄG 218 BREDDNING FÖR ACCELERATIONSFÄLT

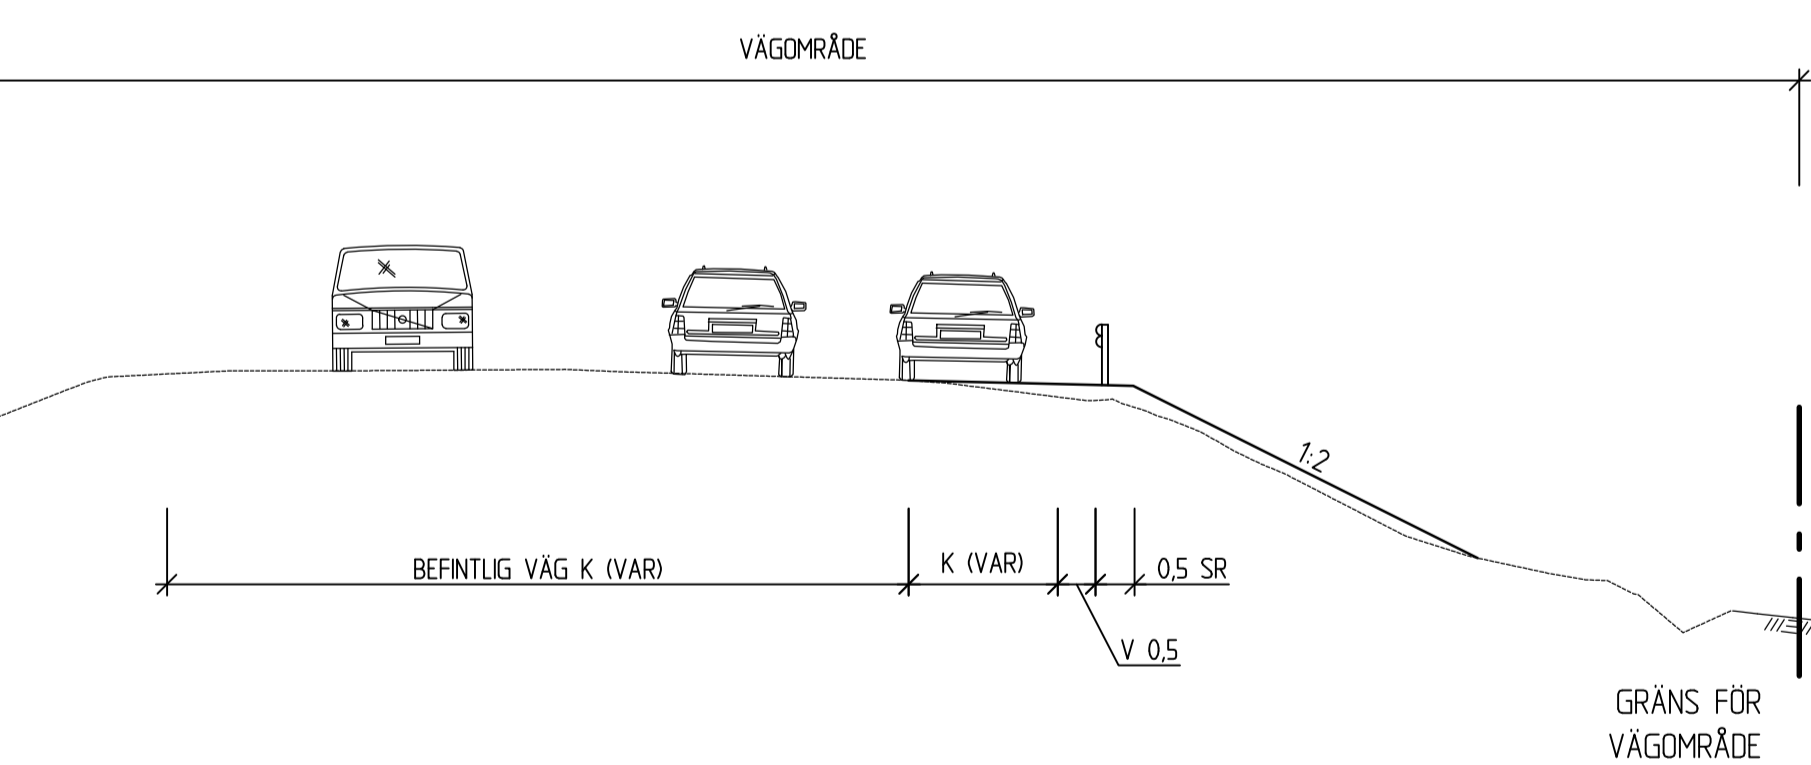



VÄG 218 ANSLUTNING NORD MOT NY CIRKULATIONSPLATS ÄDA

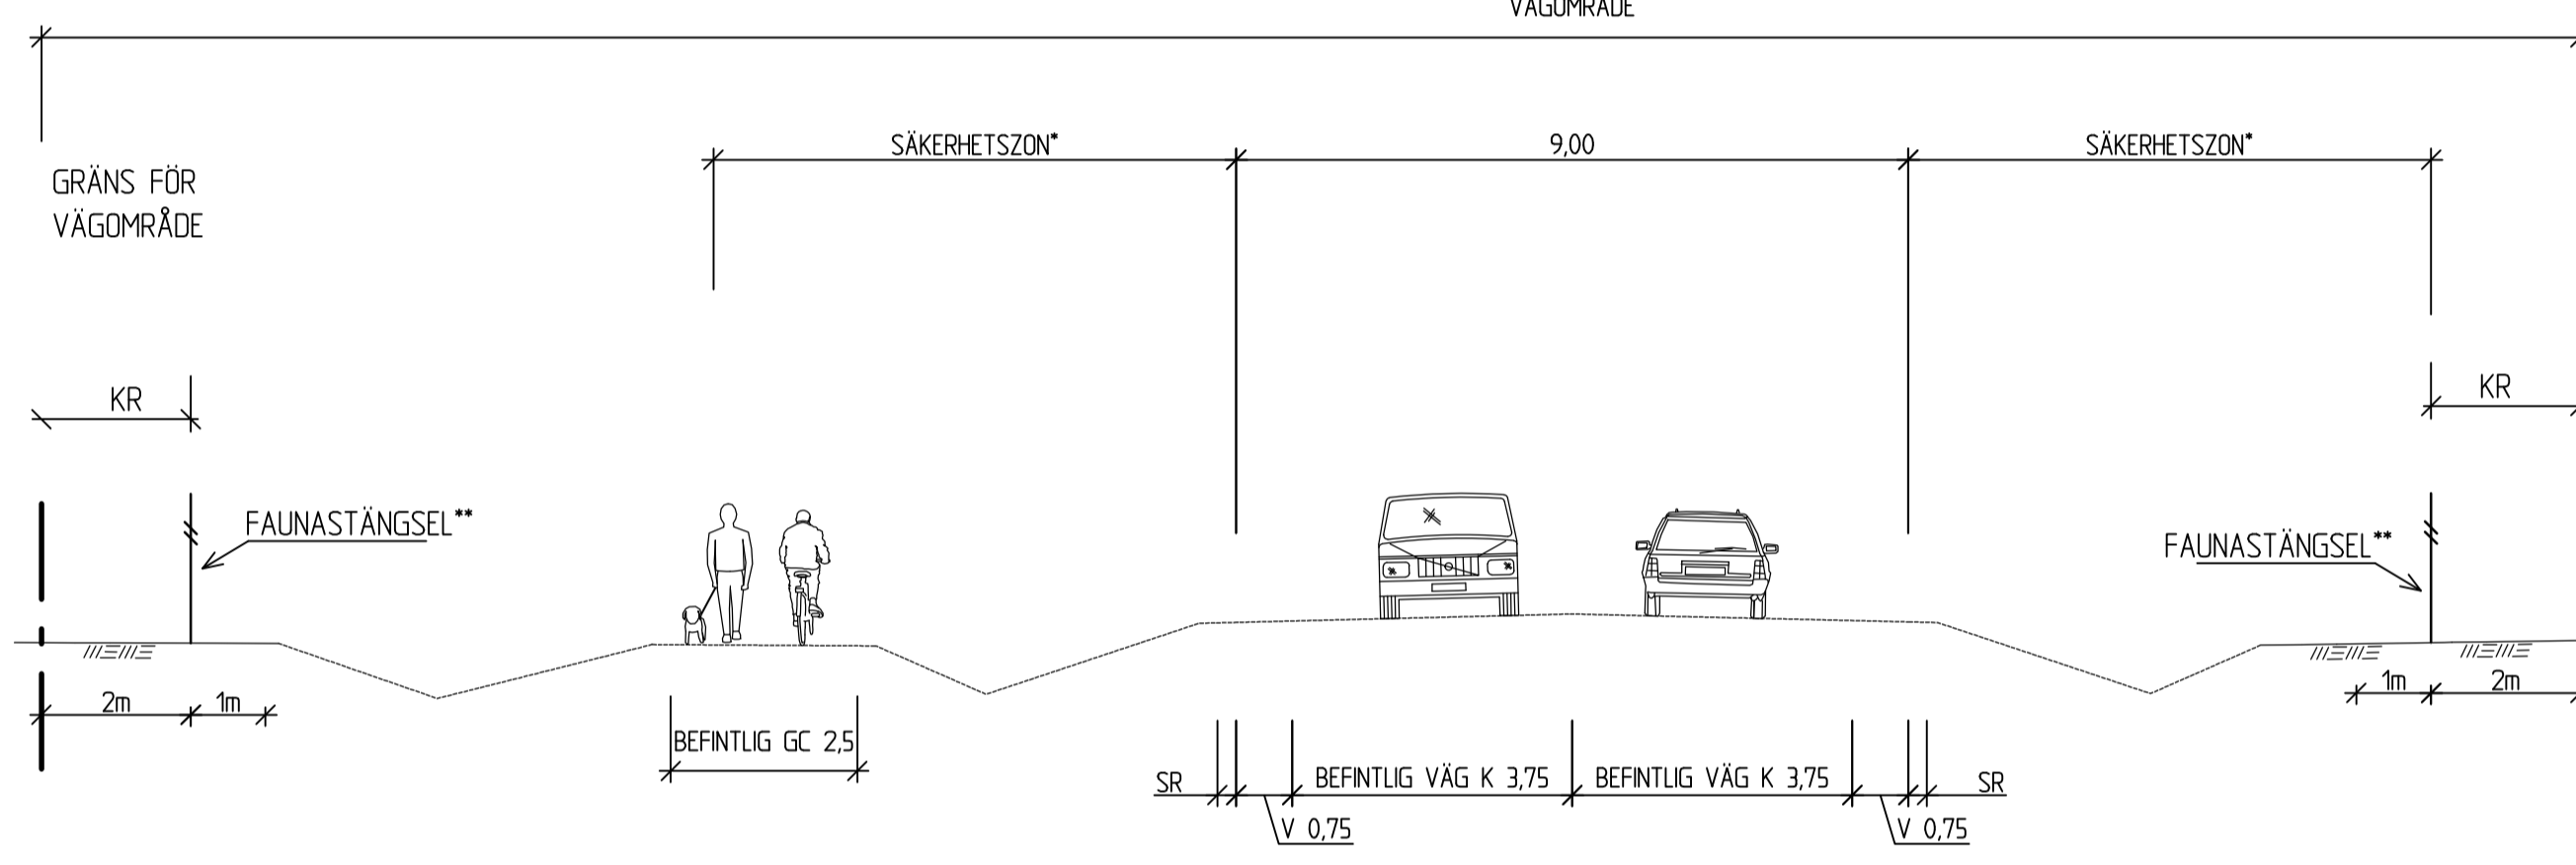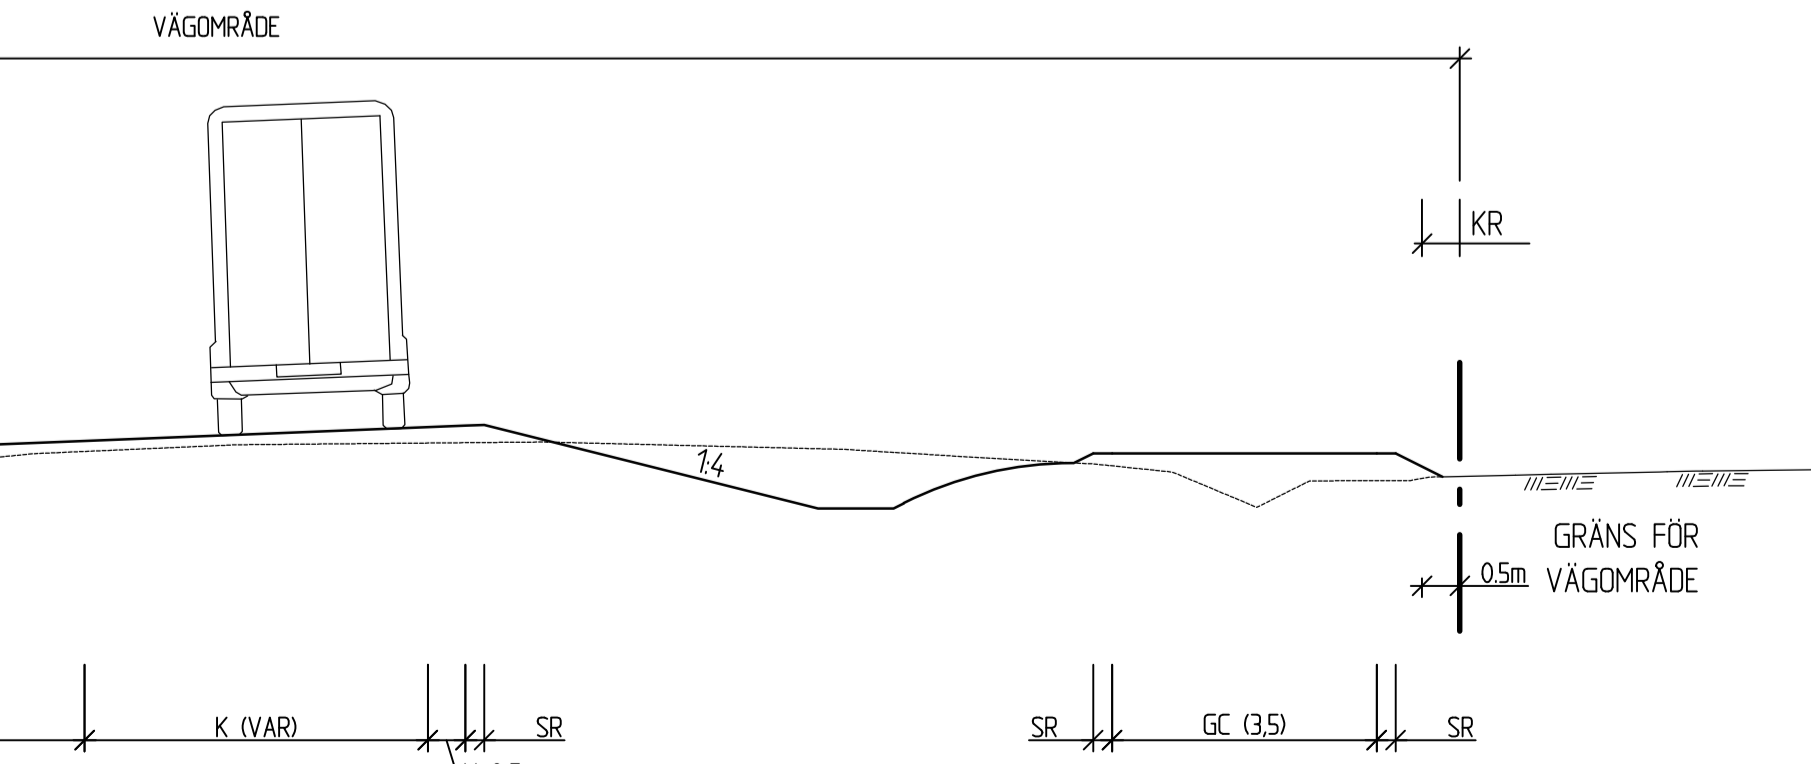

NY CIRKULATIONSPLATS  
ÄDA GÅRD / VAGNHÄRAD

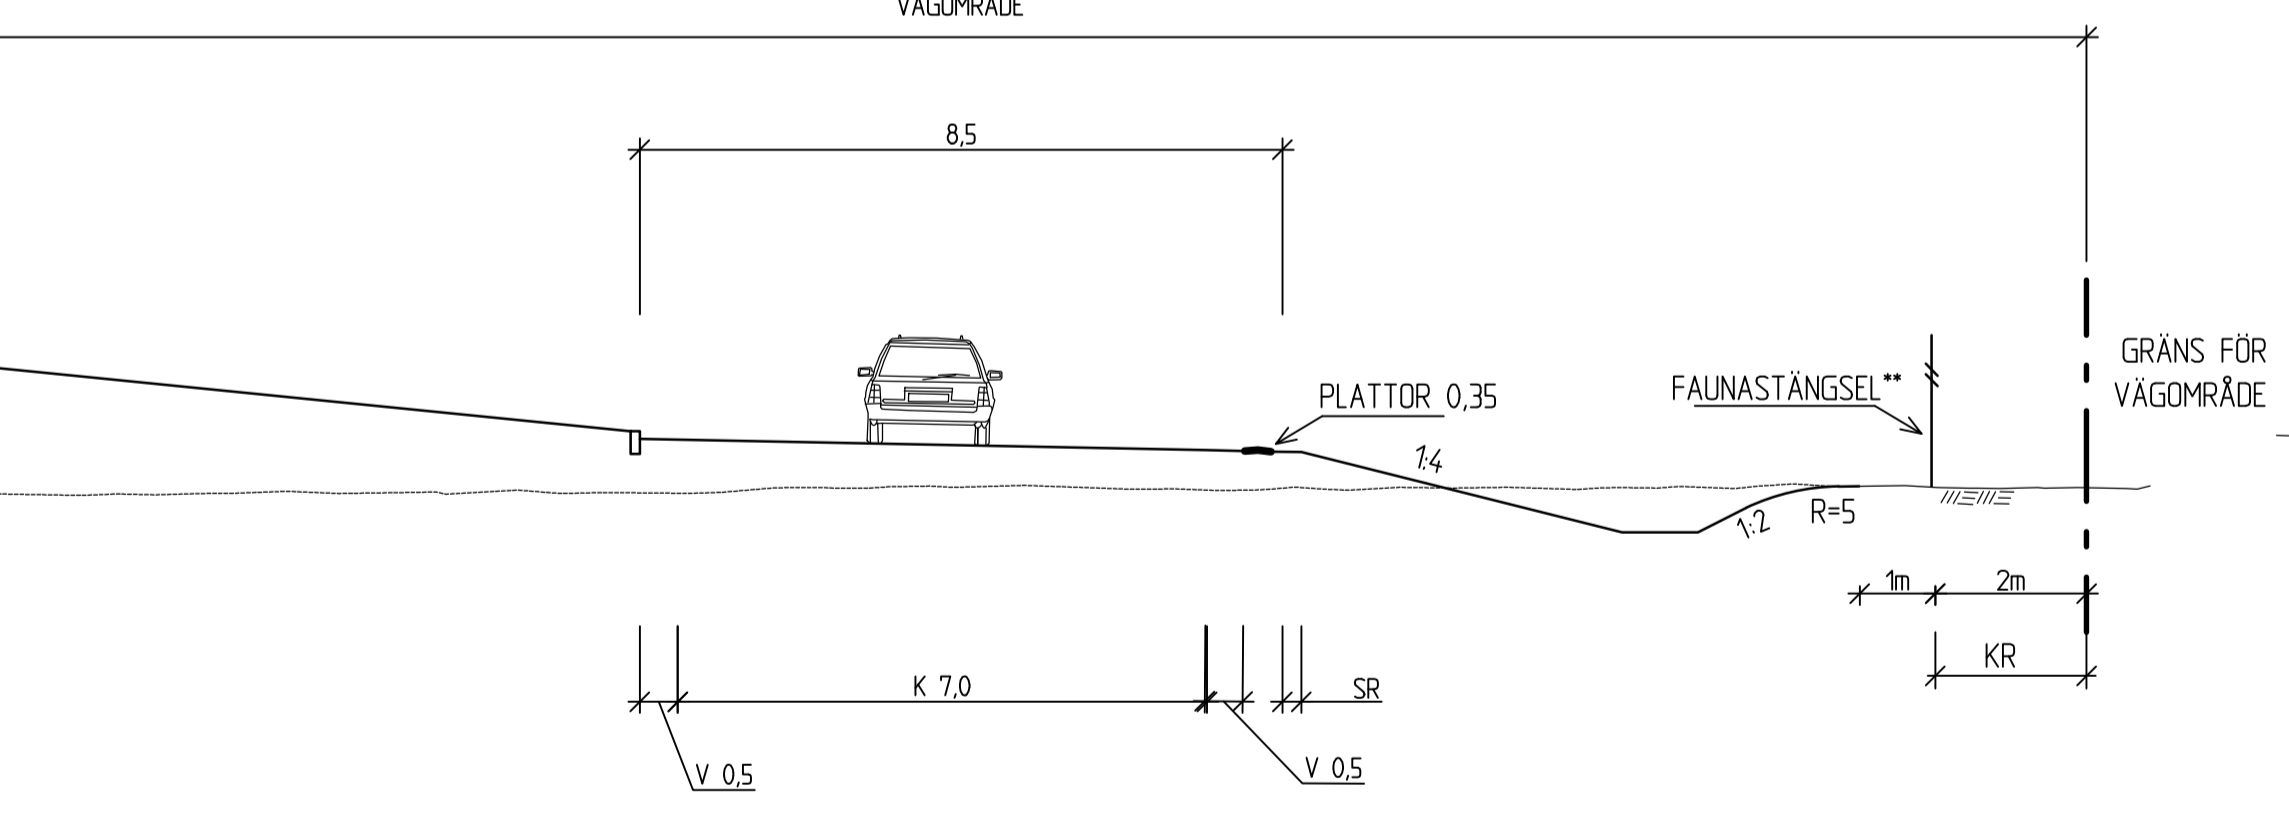

NY GC MELLAN PASSAGE OCH TORPAVÄGEN

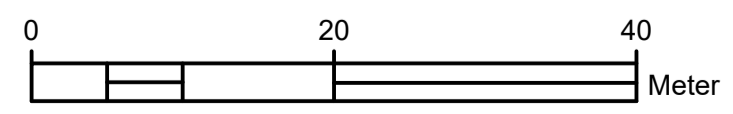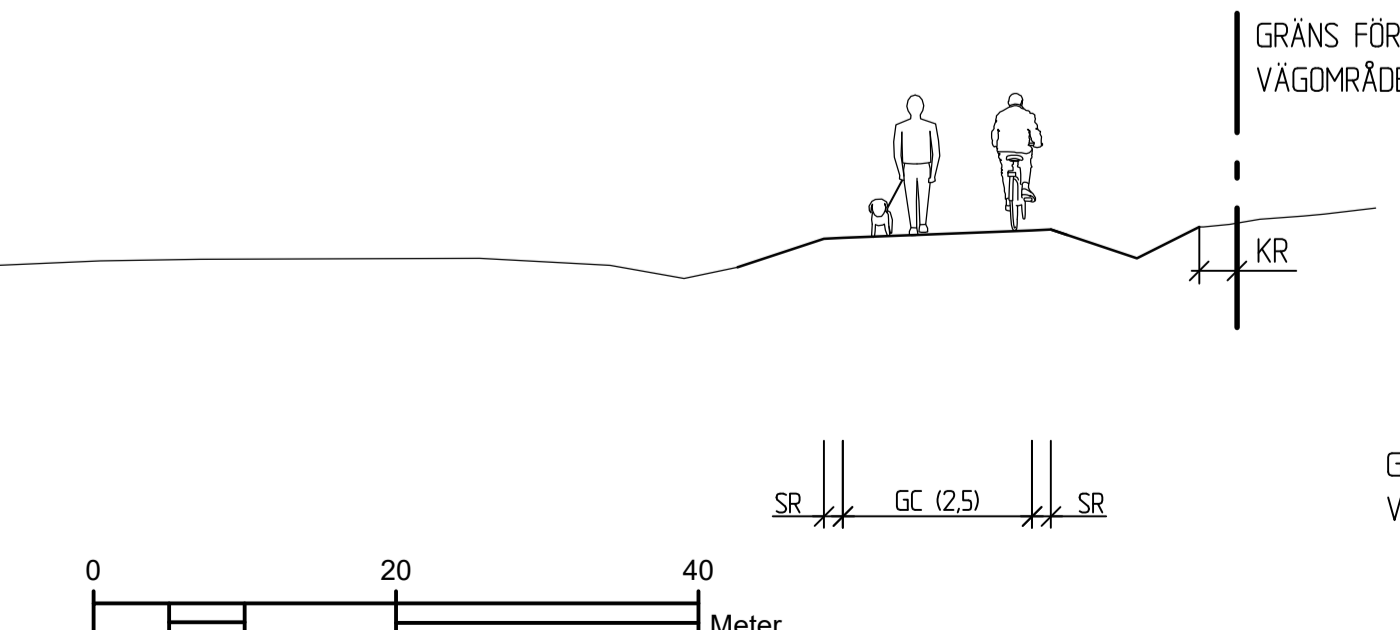

TYP AV PLAN		<b>VÄGPLAN</b>	
GRANSKNINGSSTATUS / SYFTE		GODKÄND	
HANDLINGSTYP		SAMRÅDSHANDLING	
DATUM	2021-07-09	LEVERANS / ÄNDRINGS-PM	
OBJEKT	VÄG 218 VAGNHÄRAD-TROSA D-LÄN		
DELOMRÅDE / BANDEL	1 VÄG 218 VAGNHÄRAD - TROSA		
ANLÄGGNINGSGSDEL	VÄG 218		
OBJEKTNUMMER / KM	165950	KONSTRUKTIONNUMMER	
BESTÄLLARE	TRAFIKVERKET	LEVERANTÖR	Loxia group
SKAPAD AV	F HÖRNFELDT	UPPRAGSNUMMER	19123
GODKÄND AV	R HÄRFELDT	AVDELNING	VÄG & JVG
RITNINGSTYP	PLANRITNING		
TEKNIKOMRÅDE / INNEHÅLL	T VÄGUTFORMNING OCH TRAFIK		
BESKRIVNING	TYPSEKTION		
SKALA	1:100	FORMAT	A1
RITNINGNUMMER	1 01 T 04 01	FÖRVALTNINGSNUMMER	
		BLAD	NÄSTA BLAD
		BET	