



SEKTION FAUNABRO

TOTAL BROBREDD 32.58 M


→ SKÄRMEN SKA HA EN HÖJD PÅ MIN 2.2M ÖVER JORDYTAN

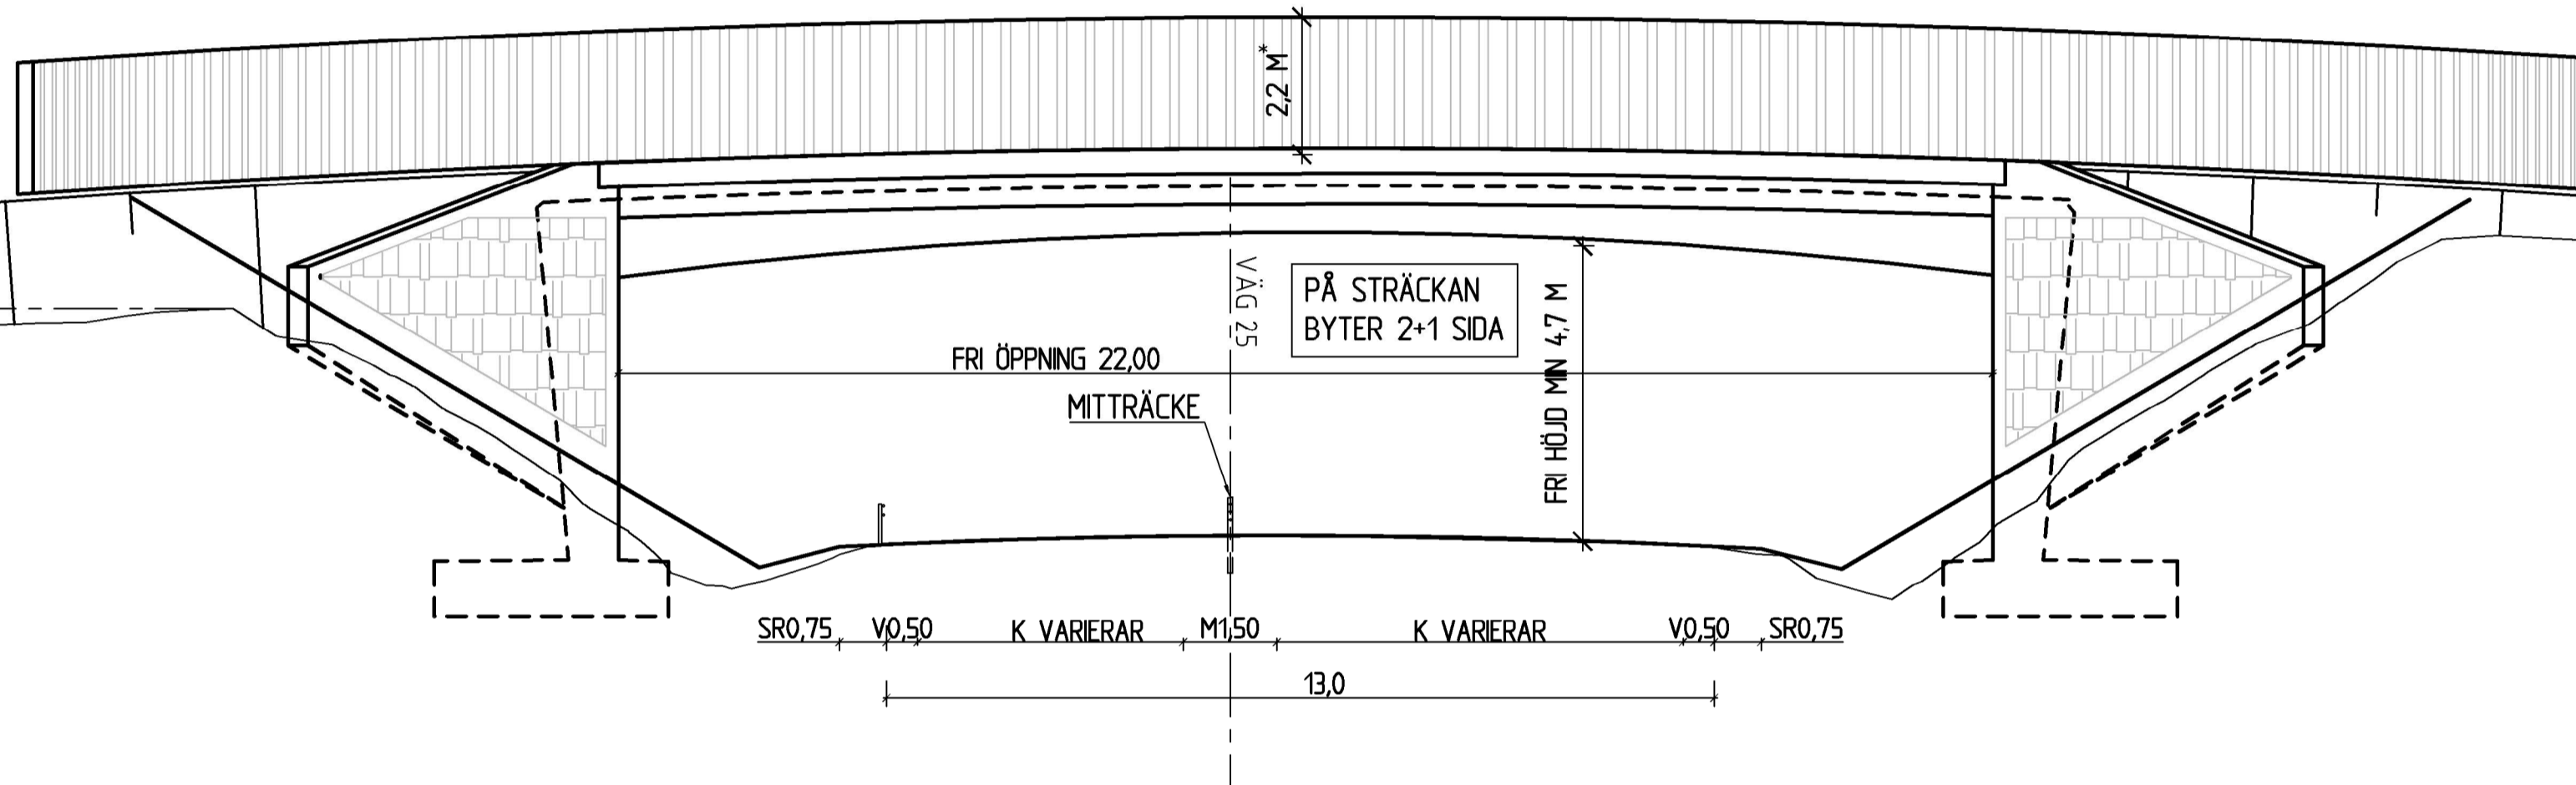

TYPSEKTION DRIFTFICKA 1:100

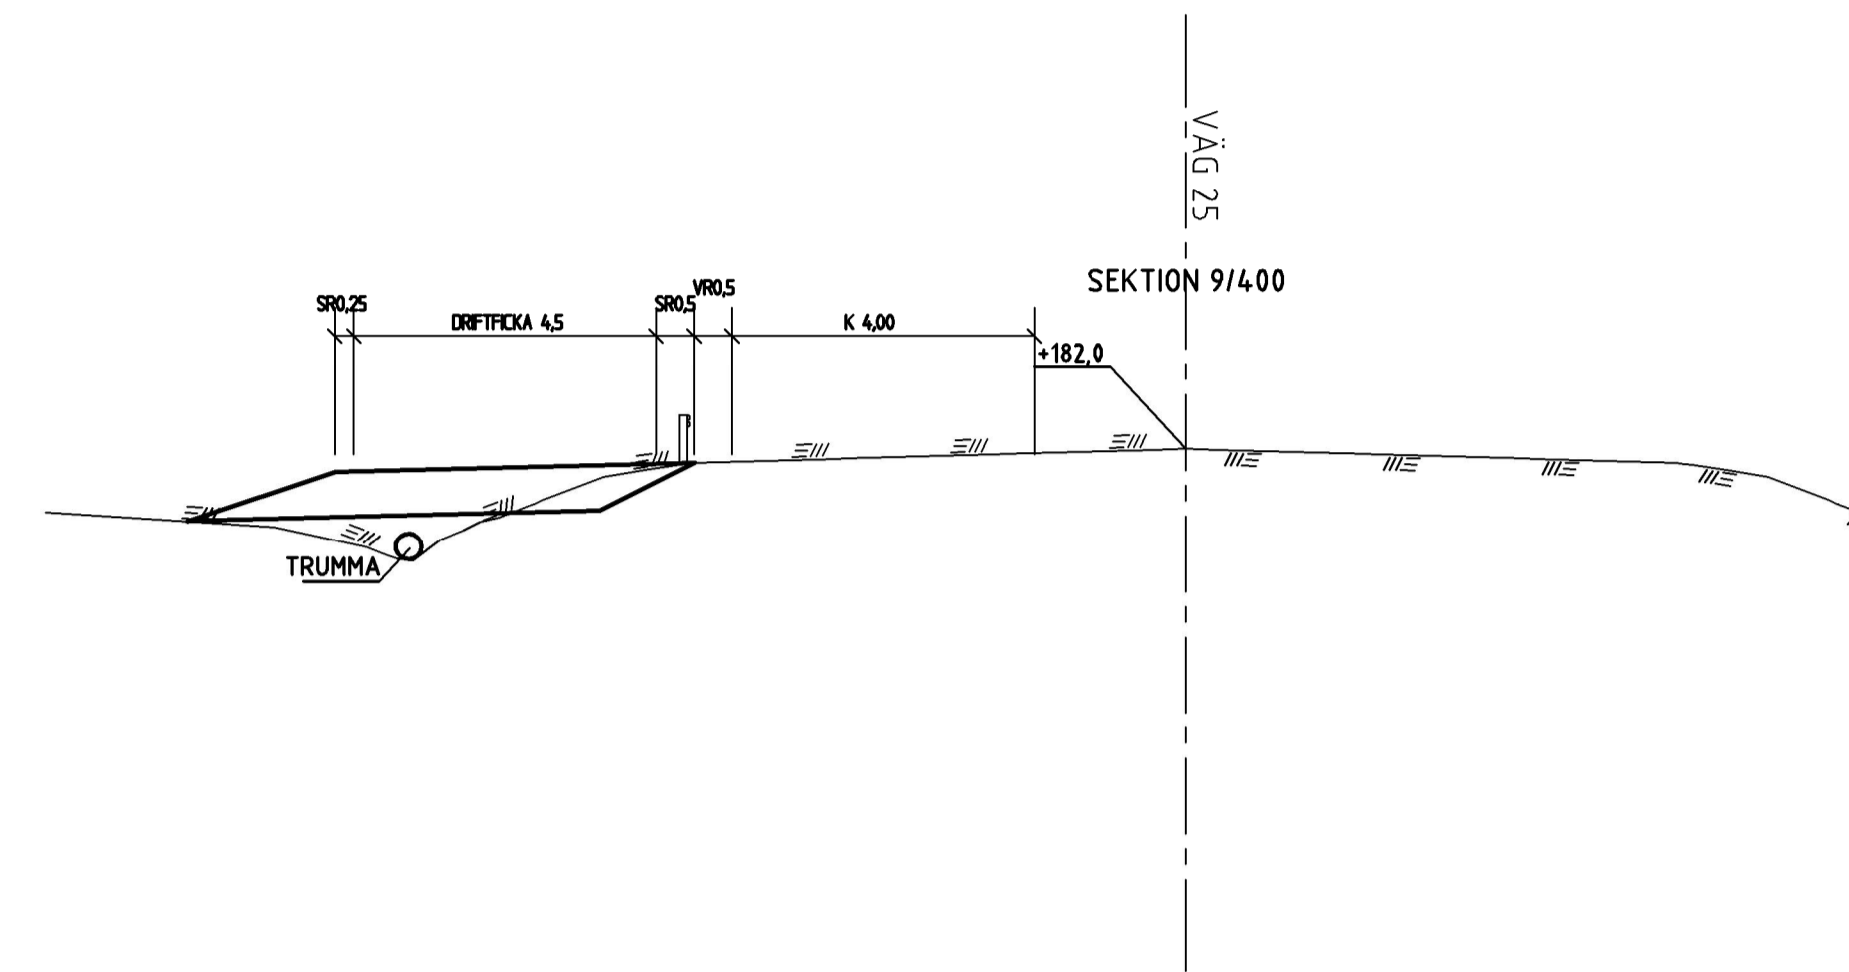


TYPSEKTION: PRINCIPUTFORMNING VILTUTHOPP
SEKTION A-A 1:50

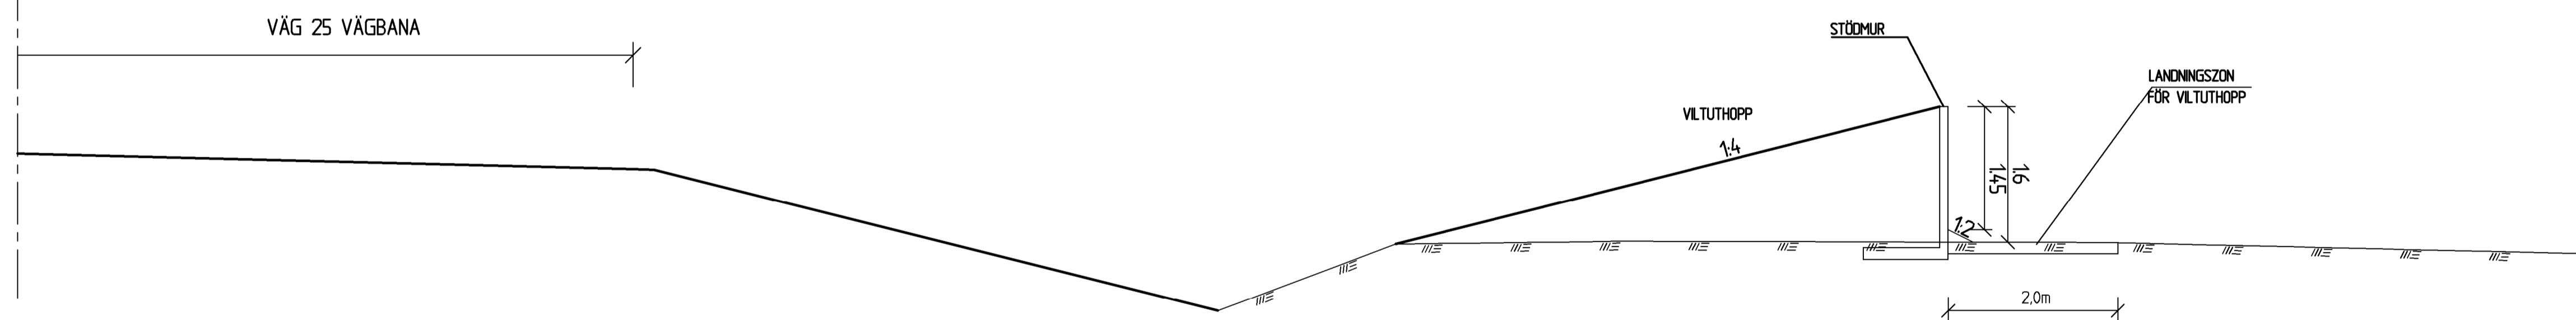

PLAN - PRINCIPUTFORMNING VILTUTHOPP

1:200

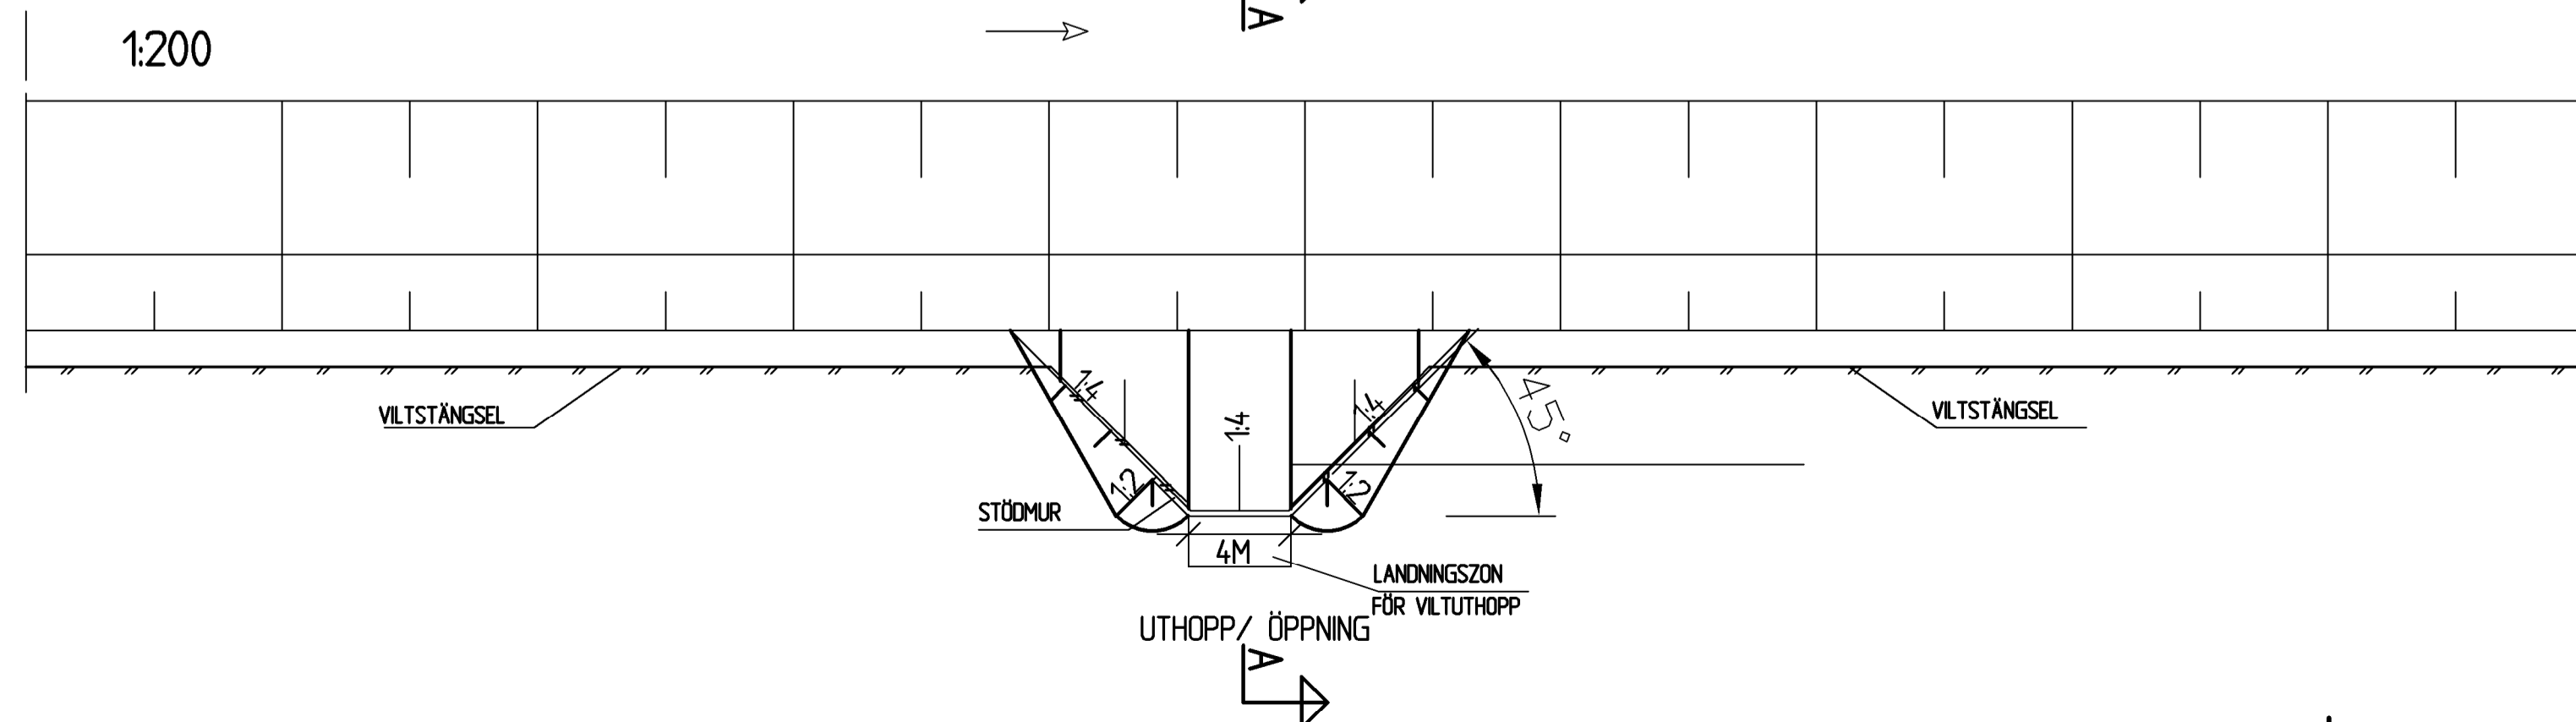

TYP AV PLAN		VÄGPLAN	
GRANSKNINGSSTATUS / SYFTE			
HANDLINGSTYP			
GRANSKNINGSHANDLING			
DATUM		LEVERANS / ÄNDRINGS-PM	
2021-08-16			
OBJEKT			
VÄG 25 VÄXJÖ-ERIKSMÅLA FAUNAÅTGÄRDER			
DELOMRÅDE / BANDEL			
1 VÄXJÖ-HOVMANTORP			
ANLÄGGNINGSDEL			
01 VILTÅTGÄRDER LÄNGS VÄG 25			
OBJEKTNUMMER / KM		KONSTRUKTIONNUMMER	
165027			
BESTÄLLARE		LEVERANTÖR	
TRAFIKVERKET		wsp	
SKAPAD AV		UPPRAGSNUMMER	
M. LARSSON		10302569	
GODKÄND AV		ÄVDELNING	
E. DELVÉUS			
RITNINGSTYP			
SEKTION			
TEKNIKOMRÅDE / INNEHÅLL			
VÄGUTFORMNING OCH TRAFIK			
BESKRIVNING			
TYPSEKTIONER			
SKALA	FORMAT	FÖRVALTNINGSNUMMER	
1:100	A1		
RITNINGSNUMMER	BLAD	NÄSTA BLAD	BETT
101T0401			

FILE:\u00f6rplan\SE\USA\A101\Projekt\10302569\VAL_CAD\T\Bilder\T10141.dwg PLOTTAD: 2021-08-16 15:50:13 AV: ANVÄNDARE: SERLE16