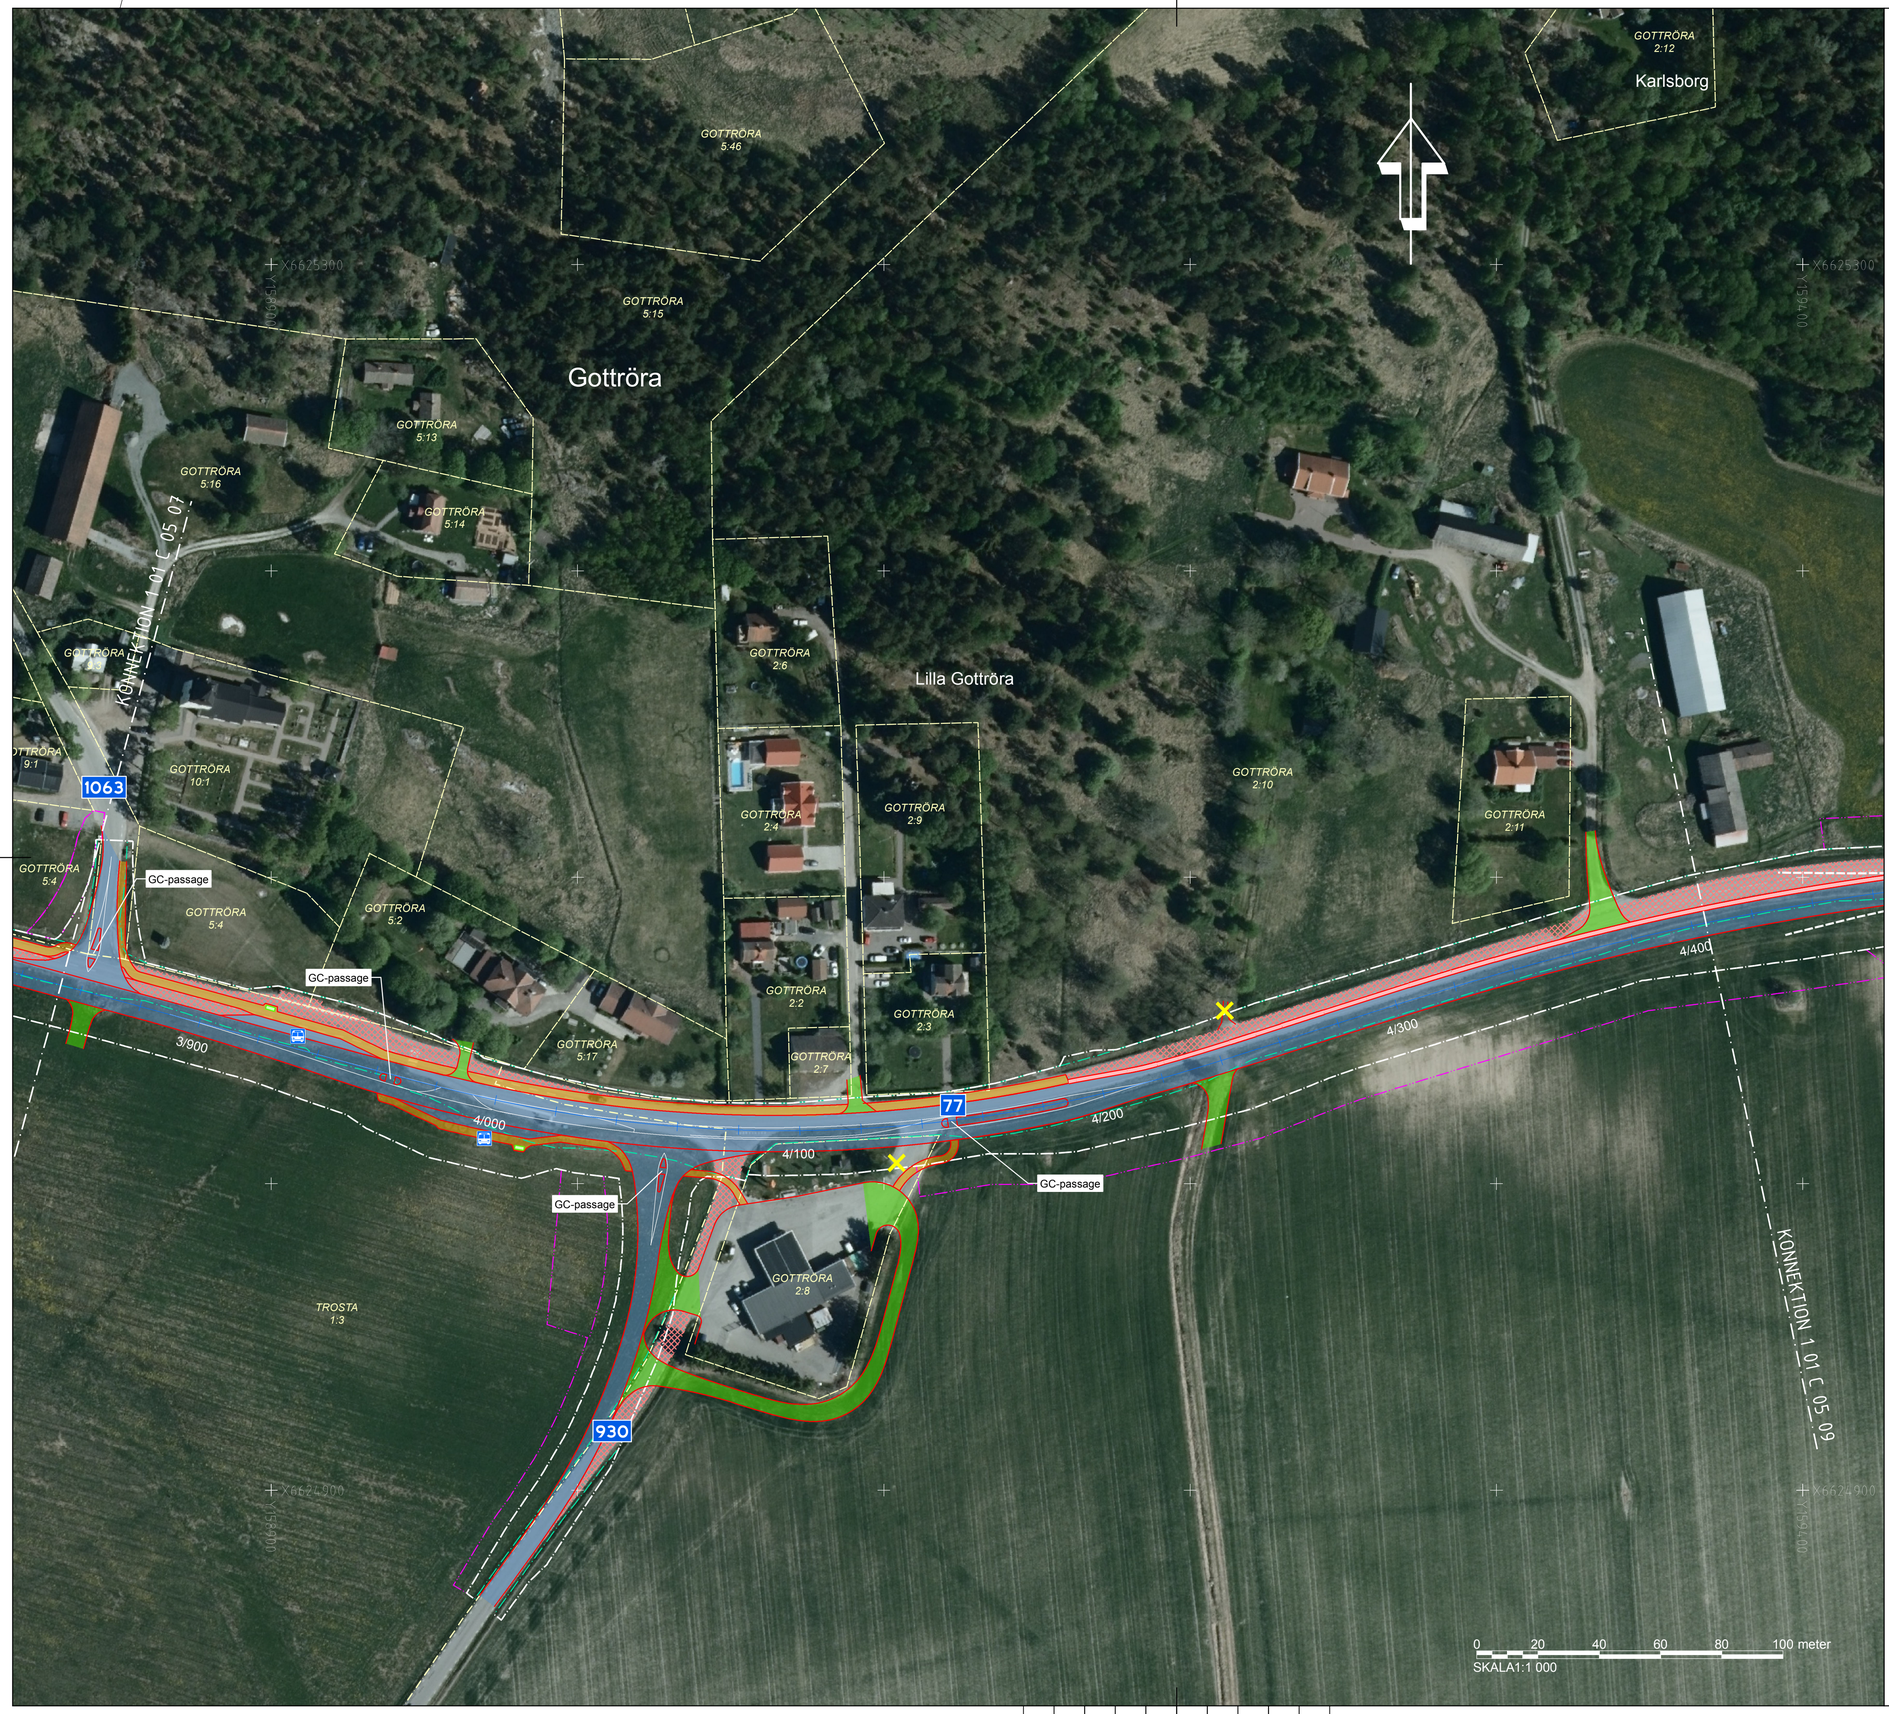

TECKENFÖRKLARING:

- VÄGMITT
- VÄGKANT
- MÅLNING
- RÄCKE
- FÖRESLAGET OMRÅDE FÖR FAUNAPASSAGE
- NY VÄGANLÄGGNING, STATLIG VÄG
- NY VÄGANLÄGGNING, ENSKILD VÄG
- NY GC/GÅNGBANA, STATLIG
- BREDDAD VÄGREN
- GRÄNS FÖR BEFINTLIGT VÄGOMRÅDE
- GRÄNS FÖR NYTT VÄGOMRÅDE
- GRÄNS FÖR TILLFÄLLIG NYTTJANDERÄTT
- VÄGDEL SOM FÖRESLÅS RIVAS
- ANSLUTNING SOM STÄNGS
- BUSSHÅLLPLATS
- BUSSHÅLLPLATS SOM STÄNGS
- VÄDERSKYDD
- TRAKTGRÄNS
- FASTIGHETSGRÄNS

REGISTERKARTANS AKTUALITET: 2017-11-10
SANNOLIKT FÖRELIGGER ETT FEL I REGISTERKARTAN
VILKET MEDFÖR ATT FASTIGHETSGRÄNSERNA INTE
ALLTID LIGGER KORREKT.

KOORDINATSYSTEM: SWEREF 99 18 00
HÖJDSYSTEM: RH 2000

BLADINDELNING

1 2 3 4 5 6 7 8 9 10 11 12 13 14 15 16 17 18 19

TYP AV PLAN: VÄGPLAN			
GRANSKNINGSSTATUS / SYFTE			
HANDLINGSTYP: GRANSKNINGSHANDLING			
DATUM: 2019-05-01	LEVERANS / ÄNDRINGS-PM		
OBJEKT: VÄG 77 UPPSALA LÄNSGR - RÖSA			
DELOMRÅDE / BANDEL: UPPSALA LÄNSGR - EKNÄS			
ANLÄGGNINGSDEL: VÄG 77			
OBJEKTNUMMER / KM: 107256	KONSTRUKTIONSNUMMER		
BESTÄLLARE: TRAFIKVERKET	LEVERANTÖR		
SKAPAD AV: A ALAHÄIVÄLÄ	UPPDRAGSNUMMER: 742509		
GODKÄND AV: L ÅHLÉN	AVDELNING		
RITNINGSTYP: PLANRITNING			
TEKNIKOMRÅDE / INNEHÅLL: TEKNIKÖVERGRIPANDE			
BESKRIVNING: ILLUSTRATIONSKARTA SEKTION 3/850 - 4/400			
SKALA: 1:1 000	FORMAT: A1	FÖRVALTNINGSNUMMER	
RITNINGSNUMMER: 1 01 C 05 08	BLAD: 8	NÄSTA BLAD: 9	BET