

KONNEKTION SE RITIN. NR 189458-11-452-1319_ 1323-0004-
KONNEKTION SE RITIN. NR 189458-11-452-1319_ 1323-0005

PLAN 05

$+ Y = 7453000$
 $X = 1601500$

$$\begin{array}{r} + Y = 745315 \\ X = 159856 \\ \hline \end{array}$$

$Y = 7453450$
 $X = 160156$

SKALA 1:1000

0 5 10 20 50 100

METER

KOORDINATSYSTEM

SYSTEM I PLAN: SWEREF 99 20 15
 SYSTEM I HÖJD: RH 2000

BEFINTLIGT

1:12

TRUMMA

STÅNGSEL


FASTIGHETSGRÄNS

FASTIGHETSBETECKNING

TRAKTGRÄNS

BEFINTLIG BRUNN DRICKSVATTEN / AVLÖPP

BEFINTLIGT HUS

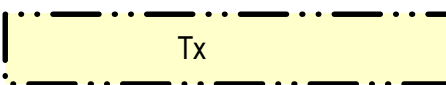	OMRÅDE FÖR FÖRSLAG PÅ ENSKILD ANLÄGGNING INGÅR EJ I JÄRNVÄGSPLAN
	NY JÄRNVÄGSMARK, ÄGANDERÄTT
	NY JÄRNVÄGSMARK MED SERVITUTSRÄTT
	T1 TILLF. NYTTJANDE FÖR BYGGANDE AV VILTSTÄNGSEL T2 TILLF. NYTTJANDE FÖR UPPLAGSPLATS OCH ETABLERING T3 TILLF. NYTTJANDE FÖR BYGGVÄG
	NYTT MARKANSPRÅK INOM OMRÅDE FÖR STRANDSKYDD


TILLFÄLLIG NYTTJANDERÄTT GÄLLER FRÅN BYGGSTART TILL 1 MÅNAD EFTER GODKÄND
SLUTBESIKTNING.

ANVISNINGAR

SAMTLIGA OLOVLIGA PLANKORSNINGAR INOM JÄRNVÄGSPLANEN SAMT
OLÄMPLIG PLANSKILD KORSNING I SEKTION CA 1320+600 STÄNGS.

INGET ARBETE FÅR SKE UNDER PERIODEN MAJ-JUNI.

ORIENTERINGSFIGUR

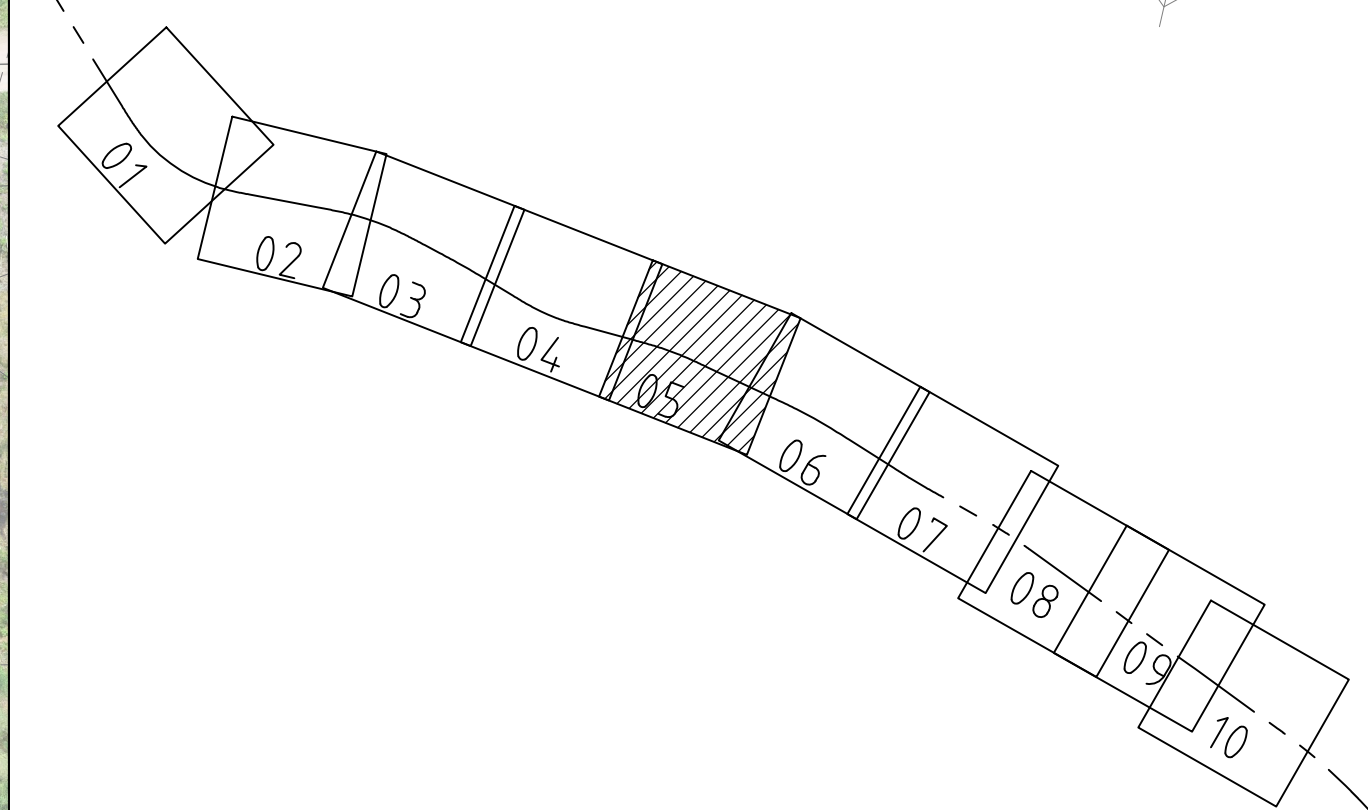

TYP AV PLAN		JÄRNVÄGSPLAN				
LEVERANTÖR		ANVÄNDNING ROAD PLANNING NORTH UPPDRAGSNUMMER 13200744.48	LEVERANS/ÄNDRINGS-YP KONSTRUKTIONSNUMMER	TEKNIKOMRÅDE VÅG		
 TRAFIKVERKET		PLANKORSNINGAR SIKTRÄSK 1321.140 - 1321.690		HANDLINGSTYP ANLÄGGNINGSTYP MARK		
SKAPAD AV R. SHARMA GRANSKAD AV J. LJUNGVIST		ILLUSTRATIONSKARTA		KILOMETER-METER 1319 + 000 - 1323 + 965 RITNINGSSKEDER PRIORITET 1894.58-11-452	BANDEL 113	
GÖRANDE AV L.LÖÖV	DATUM 2026-06-08	SKALA 1:1000	FORMAT A1	RITNINGSNUMMER FÖRVALTNING 0005	BLAD NÄSTA BLAD 0006	ANDR

ida_itemnam

plottime

ida_username