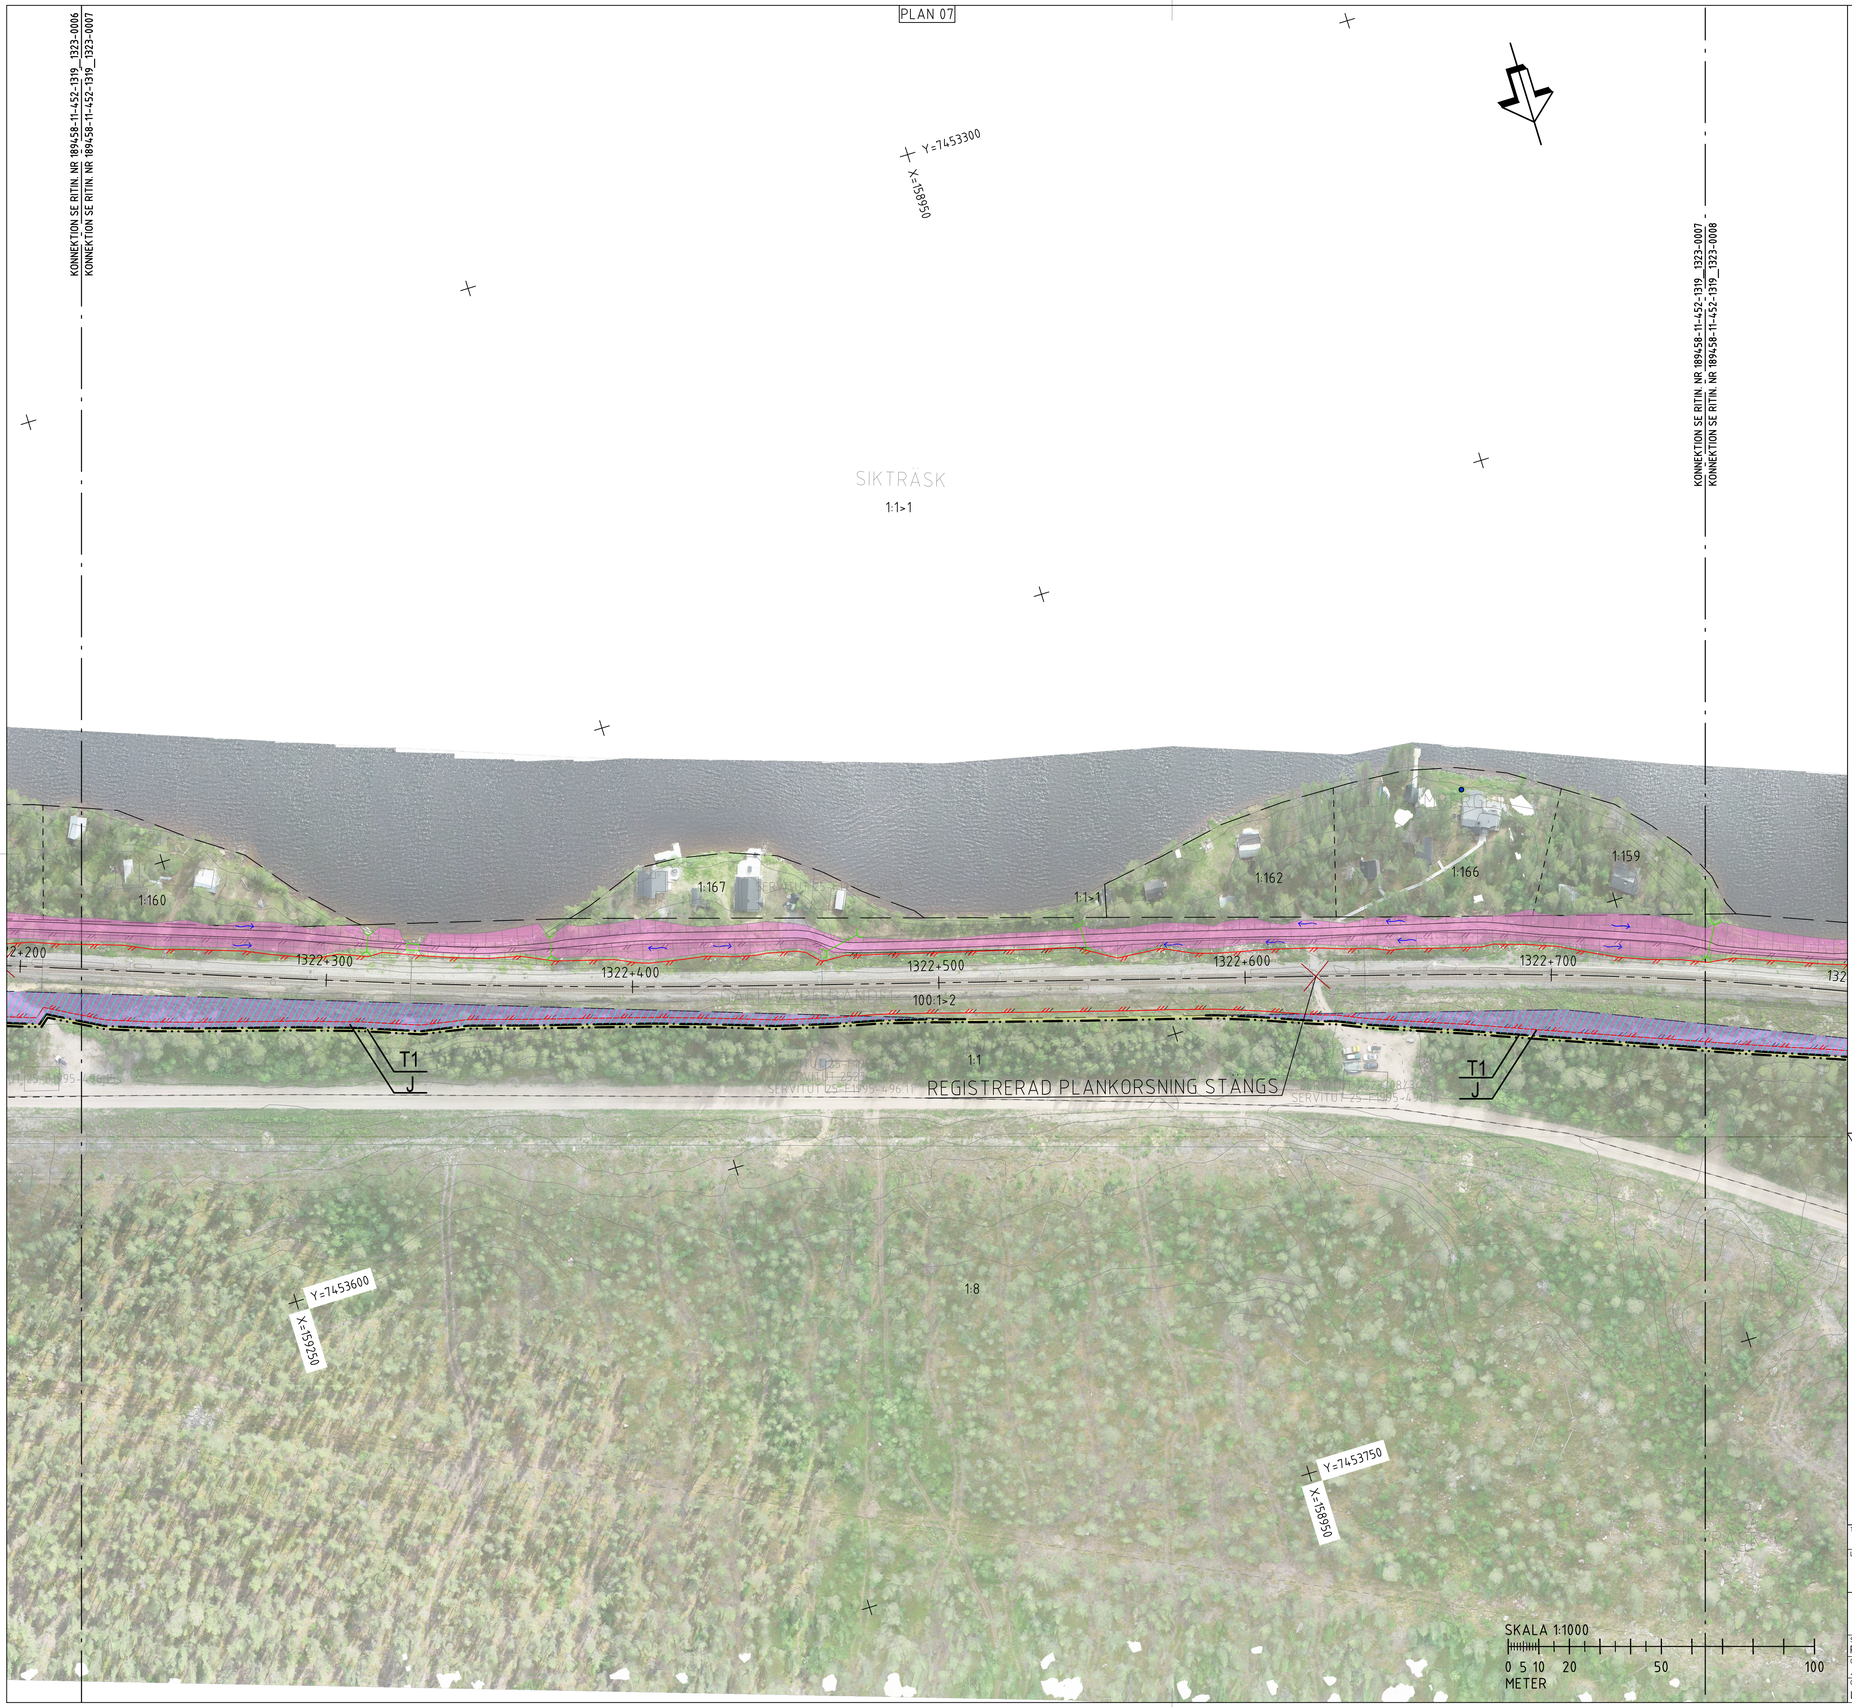

KOORDINATSYSTEM

SYSTEM I PLAN: SWEREF 99 20 15
SYSTEM I HÖJD: RH 2000

BEFINTLIGT

- TRUMMA
- STÄNGSEL
- FASTIGHETSGRÄNS
- 1:12 FASTIGHETSBETECKNING
- TRAKTGRÄNS
- BEFINTLIG BRUNN DRICKSVATTEN / AVLOPP
- BEFINTLIGT HUS

PLANERAT

- VÄGKANT GÅNGSTRÅK, GRUS
- 1343+900 LÄNGDMÄTNING JÄRNVÄG
- SLÄNTMARKERING
- DIKE
- NYTT STÄNGSEL
- REGISTRERAD PLANKORSNING SOM STÄNGS
- GÅNGBRO
- TRUMMA
- FLÖDESPILAR
- KUPOLBRUNN
- OMRÅDE FÖR FÖRSLAG PÅ ENSKILD ANLÄGGNING INGÅR EJ I JÄRNVÄGSPLAN
- J — NY JÄRNVÄGSMARK, ÄGANDERÄTT
- Js — NY JÄRNVÄGSMARK MED SERVITUTSRÄTT
- Tx — T1 TILLF. NYTTJANDE FÖR BYGGANDE AV VILTSTÄNGSEL
  T2 TILLF. NYTTJANDE FÖR UPPLAGSPLATS OCH ETABLERING
  T3 TILLF. NYTTJANDE,FÖR BYGGVÄG
- NYTT MARKANSPRÅK INOM OMRÅDE FÖR STRANDSKYDD

TILLFÄLLIG NYTTJANDERÄTT GÄLLER FRÅN BYGGSTART TILL 1 MÅNAD EFTER GODKÄND SLUTBESIKTNING.

ANVISNINGAR

SAMTLIGA OLOVLIGA PLANKORSNINGAR INOM JÄRNVÄGSPLANEN SAMT OLÄMPLIG PLANSKILD KORSNING I SEKTION CA 1320+600 STÄNGS.

INGET ARBETE FÅR SKE UNDER PERIODEN MAJ-JUNI.

ORIENTERINGSFIGUR

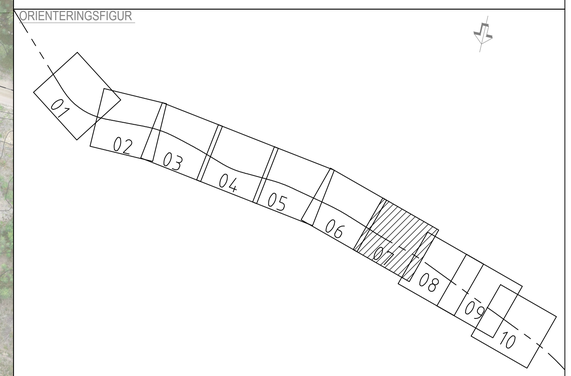

TYP AV PLAN: JÄRNVÄGSPLAN

LEVERANTÖR: RAMBOLL	AVDELNING: ROAD PLANNING NORTH	LEVERANS/ÄNDRINGS-PM	TEKNIKOMRÅDE: VÄG
	UPPDRAGSNUMMER: 1320074448	KONSTRUKTIONSNUMMER	GRANSKNINGSSTATUS / SYFTE
TRAFIKVERKET	PLANKORSNINGAR SIKTRÄSK 1322+220 - 1322+750		HANDLINGSTYP
			ANLÄGGNINGSTYP: MARK
SKAPAD AV: R. SHARMA			KILOMETER+METER: 1319+000 - 1323+965 / BANDEL: 113
GRANSKAD AV: J. LJUNGQVIST	ILLUSTRATIONSKARTA		RITNINGSNUMMER PROJEKT: 189458-11-452
GODKÄND AV: L.LÖÖW	DATUM: 2026-06-08	SKALA: 1:1000 / FORMAT: A1	RITNINGSNUMMER FÖRVALTNING / BLAD: 0007 / NÄSTA BLAD: 0008 / ÄNDR

idb_filnamn plotfilnm idb_username

Denna ritning är Trafikverkets egendom. All obehörig begagnande av ritningen är förbjuden enligt lag.
TRAFIKVERKET