PLAN 03

KONNEKTION SE RITIN. NR 189458-11-451-1319_1323-0002
KONNEKTION SE RITIN. NR 189458-11-451-1319_1323-0003

KONNEKTION SE RITIN. NR 189458-11-451-1319_1323-0003
KONNEKTION SE RITIN. NR 189458-11-451-1319_1323-0004

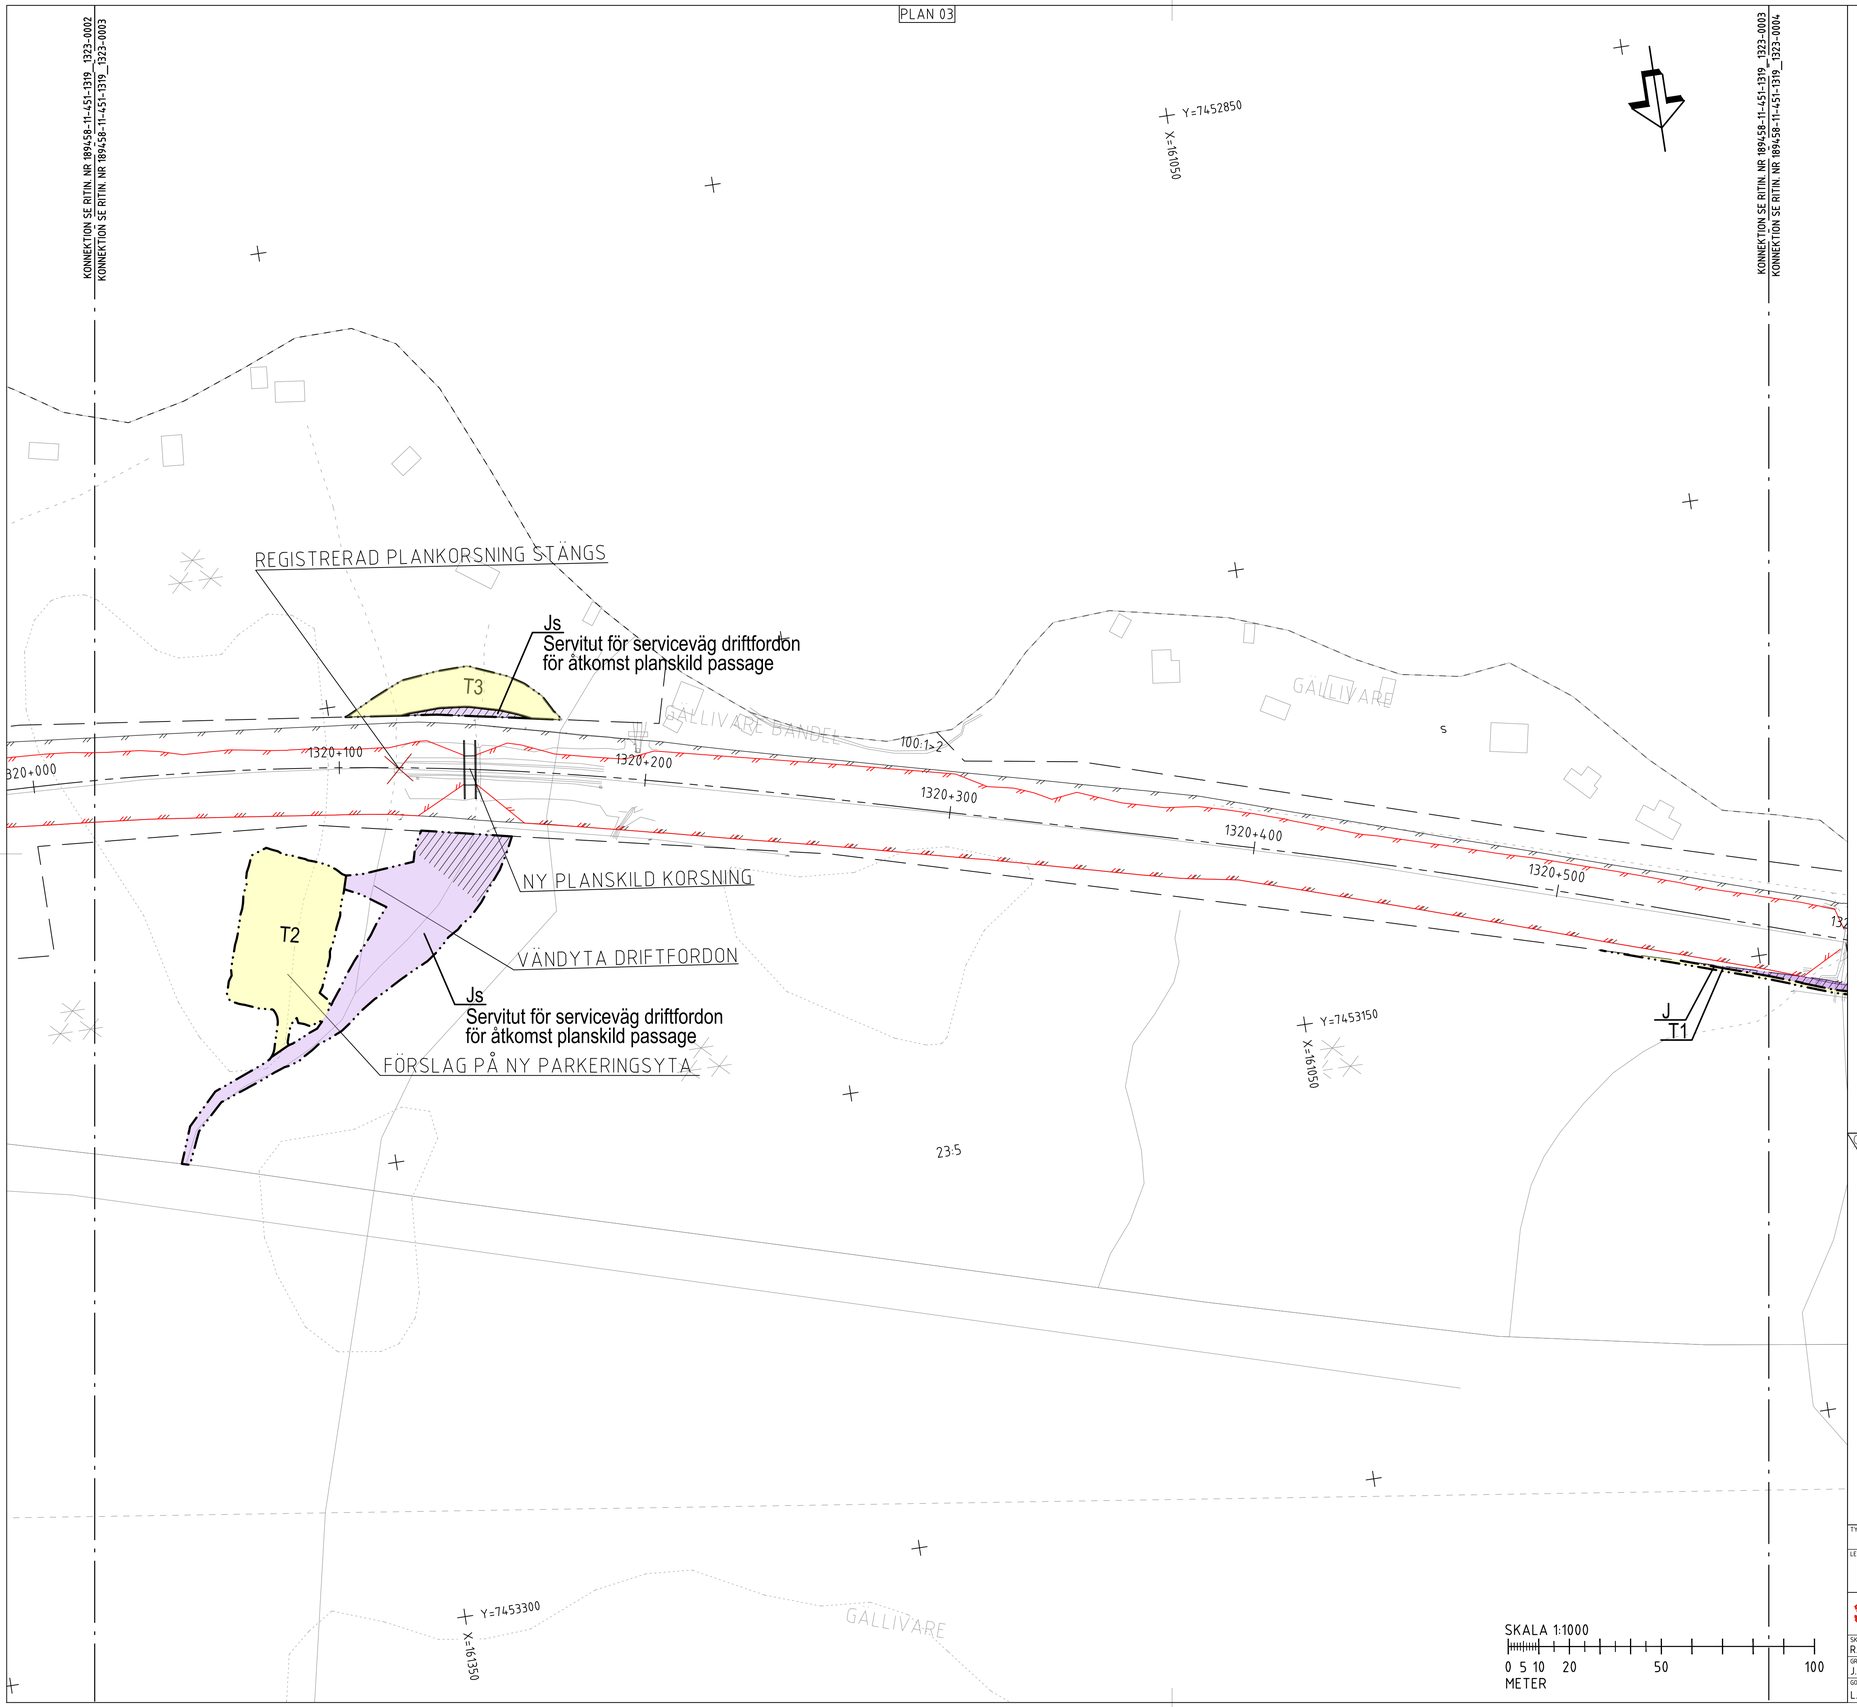

KOORDINATSYSTEM

SYSTEM I PLAN: SWEREF 99 20 15
SYSTEM I HÖJD: RH 2000

BEF.STÄNGSEL

FASTIGHETSGRÄNS
1:12 FASTIGHETSBETECKNING

TRAKTGRÄNS

1343+900 LÄNGDMÄTNING JÄRNVÄG

NYTT STÄNGSEL

BEFINTLIGT HUS

REGISTRERAD PLANKORSNING SOM STÄNGS

J — NY JÄRNVÄGSMARK MED ÄGANDERÄTT

Js — NY JÄRNVÄGSMARK MED SERVITUTSRÄTT

TX — T1 TILLFÄLLIGT NYTTJANDE FÖR BYGGANDE AV VILTSTÄNGSEL
T2 TILLFÄLLIGT NYTTJANDE FÖR UPPLAGSPLATS OCH ETABLERING
T3 TILLFÄLLIGT NYTTJANDE FÖR BYGGVÄG

TILLFÄLLIG NYTTJANDERÄTT GÄLLER FRÅN BYGGSTART TILL 1 MÅNAD EFTER GODKÄND SLUTBESIKTNING.

NY JÄRNVÄGSMARK GÄLLER TILL 2 m UTANFÖR VILTSTÄNGSEL.

VERKSAMHETER/ÅTGÄRDER SOM UNDANTAS FRÅN FÖRBUD ENLIGT MILJÖBALKEN (MB). GÄLLER HELA PLANEN.

NYTT MARKANSPRÅK INOM OMRÅDE FÖR STRANDSKYDD

FÖRBUDEN MOT ÅTGÄRDER INOM STRANDSKYDDSOMRÅDE (7:15 MB) GÄLLER INTE BYGGANDE AV ALLMÄN VÄG/JÄRNVÄG.

SKYLDIGHETEN ATT GÖRA ANMÄLAN FÖR SAMRÅD ENLIGT 12:6 MB GÄLLER INTE FÖR DE VERKSAMHETER OCH ÅTGÄRDER SOM BEHÖVS FÖR ATT BYGGA VÄGEN/JÄRNVÄGEN OCH SOM FASTSTÄLLS OCH INGÅR I VÄGOMRÅDET FÖR ALLMÄN VÄG/JÄRNVÄG ELLER OMRÅDE FÖR TILLFÄLLIG NYTTJANDERÄTT.

ORIENTERINGSFIGUR

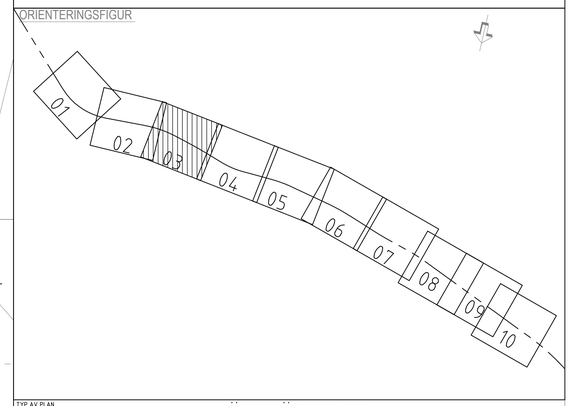

TYP AV PLAN: JÄRNVÄGSPLAN

LEVERANTÖR: RAMBOLL	AVDELNING: ROAD PLANNING NORTH	LEVERANS/ÄNDRINGS-PM	TEKNIKOMRÅDE: VÄG
	UPPDRAGSNUMMER: 1320074448	KONSTRUKTIONSNUMMER	GRANSKNINGSSTATUS / SYFTE
TRAFIKVERKET	PLANKORSNINGAR SIKTRÄSK 1320+020 - 1320+570		HANDLINGSTYP
			ANLÄGGNINGSTYP: MARK
SKAPAD AV: R. SHARMA	PLANKARTA		KILOMETER+METER: 1319+000 – 1323+965 / BANDEL: 113
GRANSKAD AV: J. LJUNGQVIST			RITNINGSNUMMER PROJEKT: 189458-11-451
GODKÄND AV: L.LÖÖW / DATUM: 2026-06-08	SKALA: 1:1000 / FORMAT: A1	RITNINGSNUMMER FÖRVALTNING	BLAD: 0003 / NÄSTA BLAD: 0004 / ÄNDR:

idp_itemname plotline idp_username

Denna ritning är Trafikverkets egendom. All obehörig kopiering av ritningen förbjuds lag (1956:...)
TRAFIKVERKET