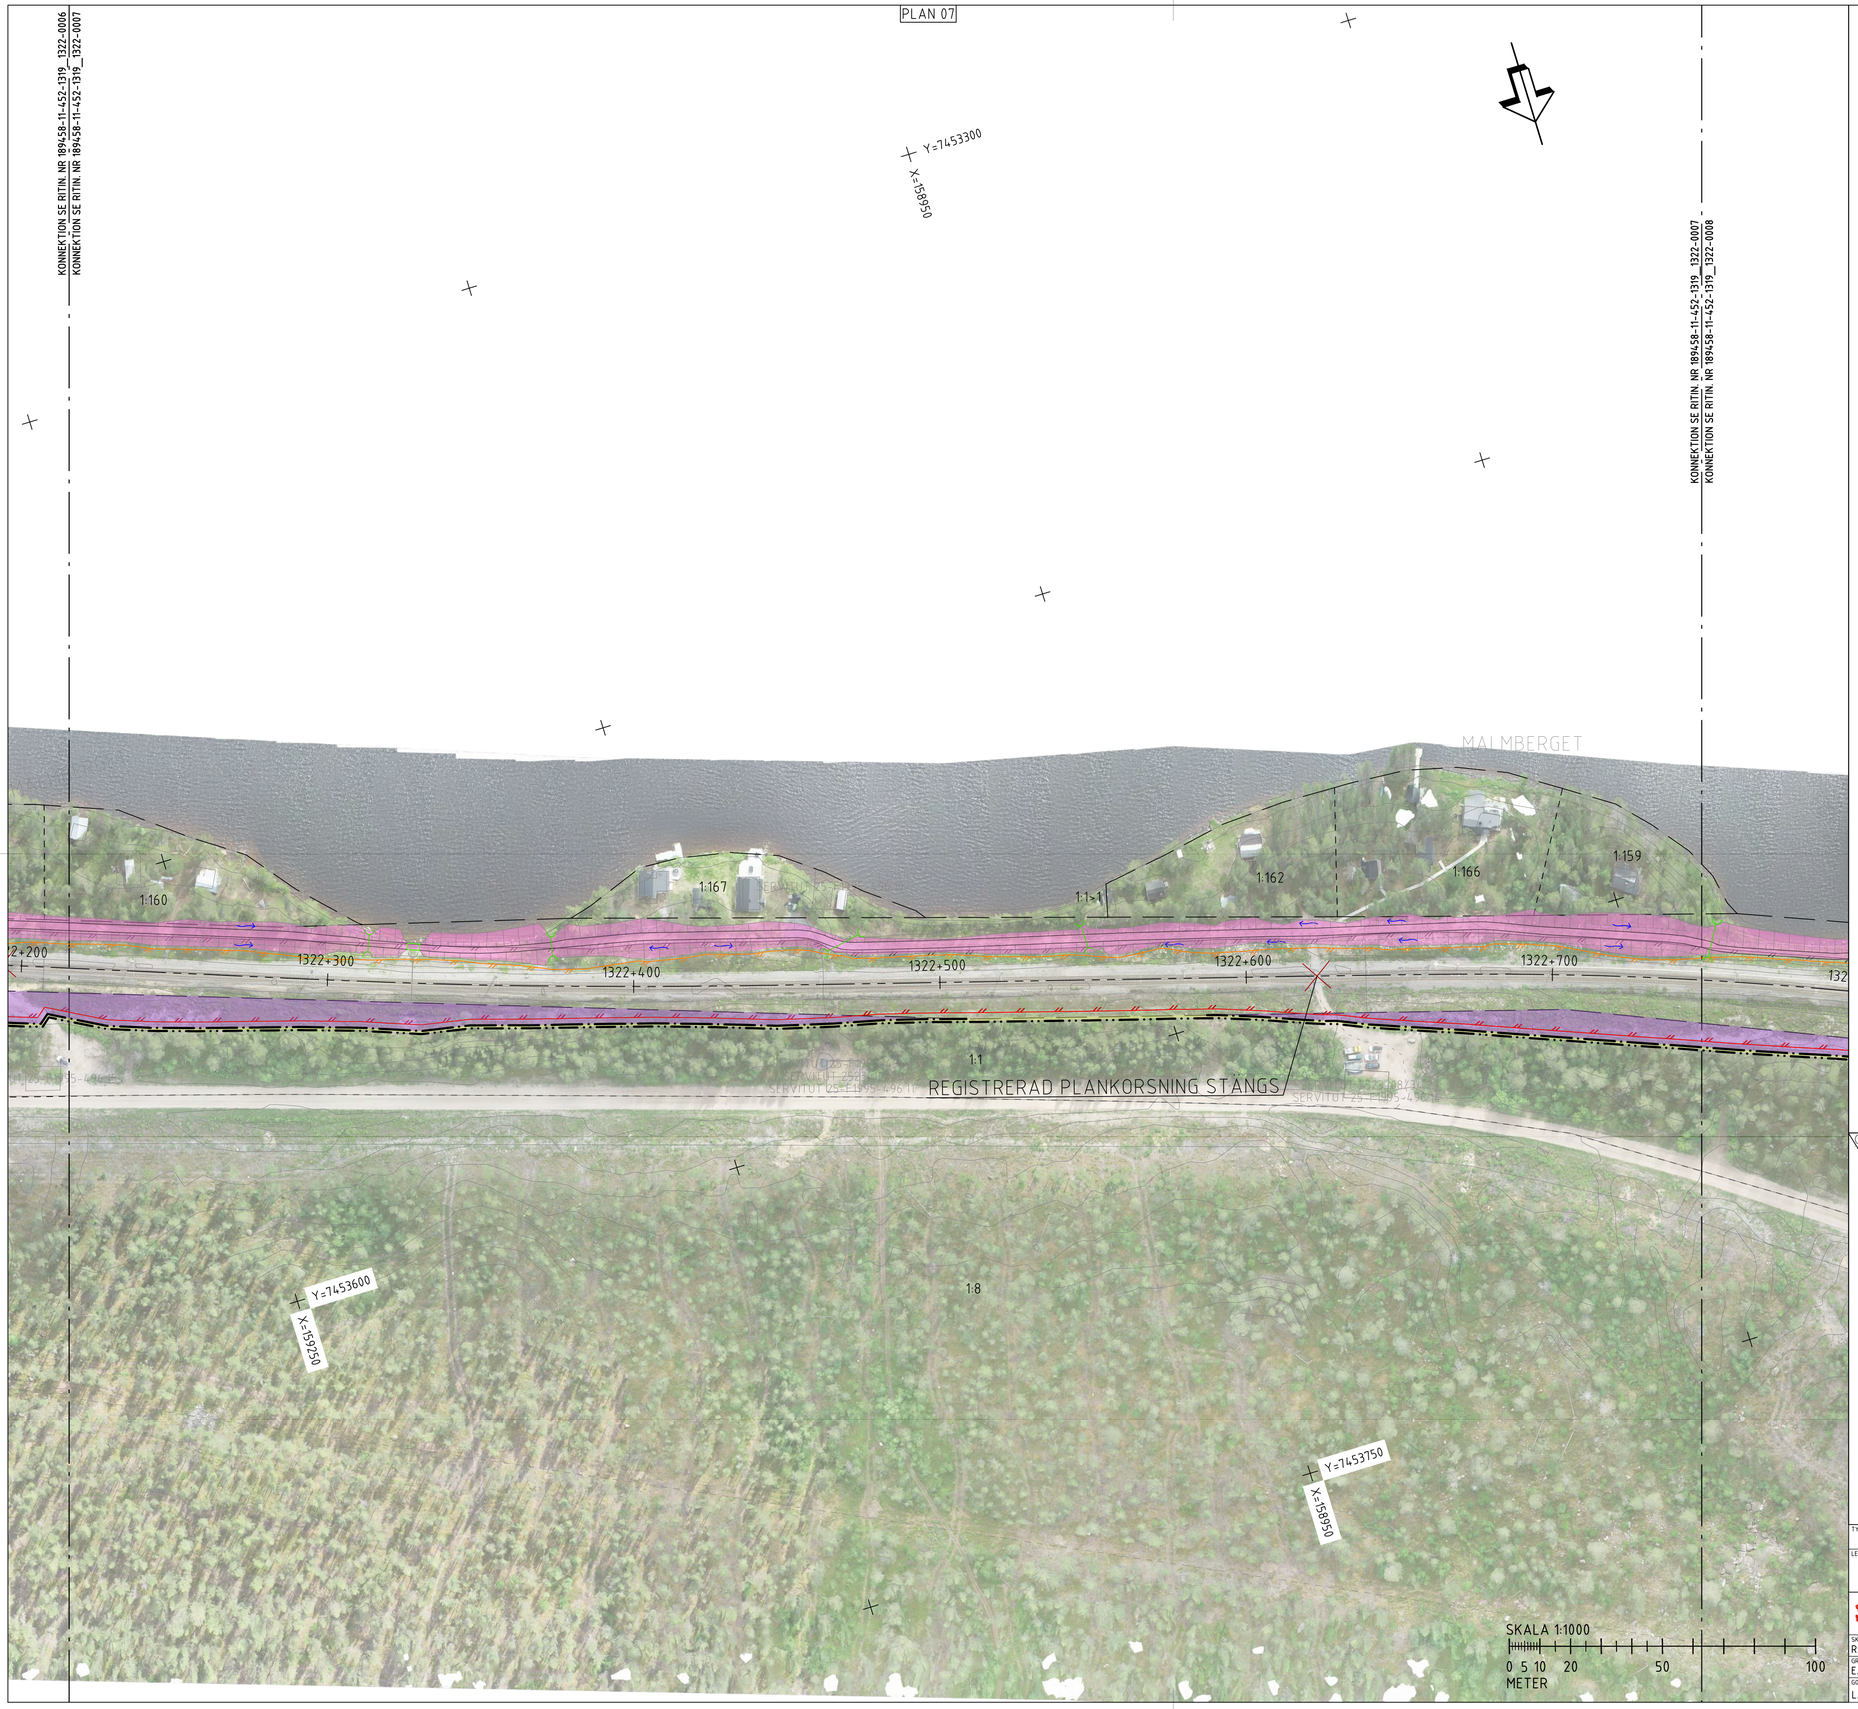

Denna ritning är Trafikverkets egendom. Allt obehörigt begagnande av ritningen blir vitt ansvarig enligt lag.
TRAFIKVERKET

KOORDINATSYSTEM

SYSTEM I PLAN: SWEREF 99 20 15
SYSTEM I HÖJD: RH 2000

BEFINTLIGT

- TRUMMA
- STÄNGSEL
- FASTIGHETSGRÄNS
- FASTIGHETBETECKNING (1:12)
- TRAKTGRÄNS

PLANERAT

- VÄGKANT GÅNGSTRÅK, GRUS
- LÄNGDMÄTNING JÄRNVÄG (1343+900)
- SLÄNTMARKERING
- DIKE
- VILTSTÄNGSEL
- PANELSTÄNGSEL
- REGISTRERAD PLANKORSNING SOM STÄNGS
- GÅNGBRO
- TRUMMA
- FLÖDESPILAR
- KUPOLBRUNN
- LANTMÄTERIFÖRRÄTTNING
- NY JÄRNVÄGSMARK, ÄGANDERÄTT
- TILLFÄLLIGT NYTTJANDE
  T1 TILLFÄLLIGT NYTTJANDE OCH LANTMÄTERIFÖRÄTTNING
  T2 TILLFÄLLIGT NYTTJANDE, LANTMÄTERIFÖRÄTTNING OCH SERVITUT

ANVISNINGAR

SAMTLIGA OLOVLIGA PLANKORSNINGAR INOM JÄRNVÄGSPLANEN SAMT OLOVLIG PLANSKILD KORSNING I SEKTION CA 1320+600 STÄNGS.

ORIENTERINGSFIGUR

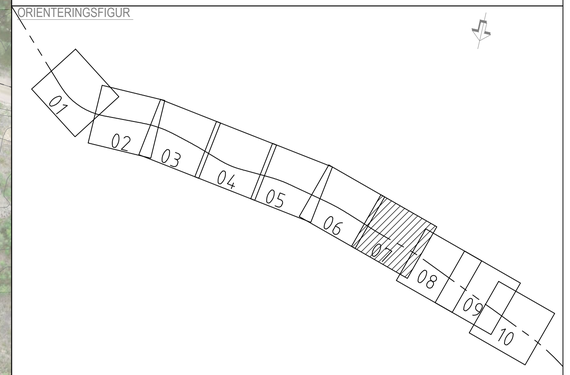

TYP AV PLAN	JÄRNVÄGSPLAN					
LEVERANTÖR: RAMBOLL	AVDELNING: ROAD PLANNING NORTH		LEVERANS/ÄNDRINGS-PM		TEKNIKOMRÅDE: VÄG	
	UPPDRAGSNUMMER: 1320074448		KONSTRUKTIONSNUMMER		GRANSKNINGSSTATUS / SYFTE	
TRAFIKVERKET	PLANKORSNINGAR SIKTRÄSK				HANDLINGSTYP: SAMRÅDSUNDERLAG	
					ANLÄGGNINGSTYP: MARK	
SKAPAD AV: R. SHARMA					KILOMETER+METER: 1319+100 – 1322+900	BANDEL: 113
GRANSKAD AV: E.GRANBOM	ILLUSTRATIONSKARTA				RITNINGSNUMMER PROJEKT: 189458-13-651	
GODKÄND AV: L.LÖÖW	DATUM: 2025-10-08	SKALA: 1:1000	FORMAT: A1	RITNINGSNUMMER FÖRVALTNING	BLAD: 0007	NÄSTA BLAD: 0008	ÄNDR.

ida_filename plotTime ida_username