


### TECKENFÖRKLARING

**KOORDINATSYSTEM**  
 SYSTEM I PLAN: SWEREFRS 14 15  
 SYSTEM I HÖJD: RH2000

**FASTIGHETSKARTANS**  
 AKTUALITET: 2021-06-23  
 KONNEKTIONSLINJE RITNINGAR

**MARKANSPRÅK**  
 GRÄNS FÖR VÄGOMRÅDE  
 AVGRÄNSNING MELLAN OLIKA TYPER AV MARKANSPRÅK  
 FASTIGHETSGRÄNS  
 TRAKTORGRÄNS

**ÖVRIGA BETECKNINGAR PÅ ILLUSTRATIONS-RITNING**  
 0/100 000,0  
 ALLMÄN VÄG, VÄGMITT MED LÄNGDMÄTNING SAMT HÖJDSÄTNING  
 NYTT VILTSTANGSEL  
 BEFINTLIG ENSKILD VÄG, VÄGMITT  
 FÖRBJUDEN MOT ÅTGÄRDER INOM STRÅNSKYDDSSOMRÅDE (7.13 MB) SÄLLER INTE BYGGANDE AV ALLMÄN VÄG  
 ENSKILD VÄGANSLUTNING TILL ALLMÄN VÄG SOM FÖRESLÅS ATT STÄNGAS ELLER ÄNDRAS.

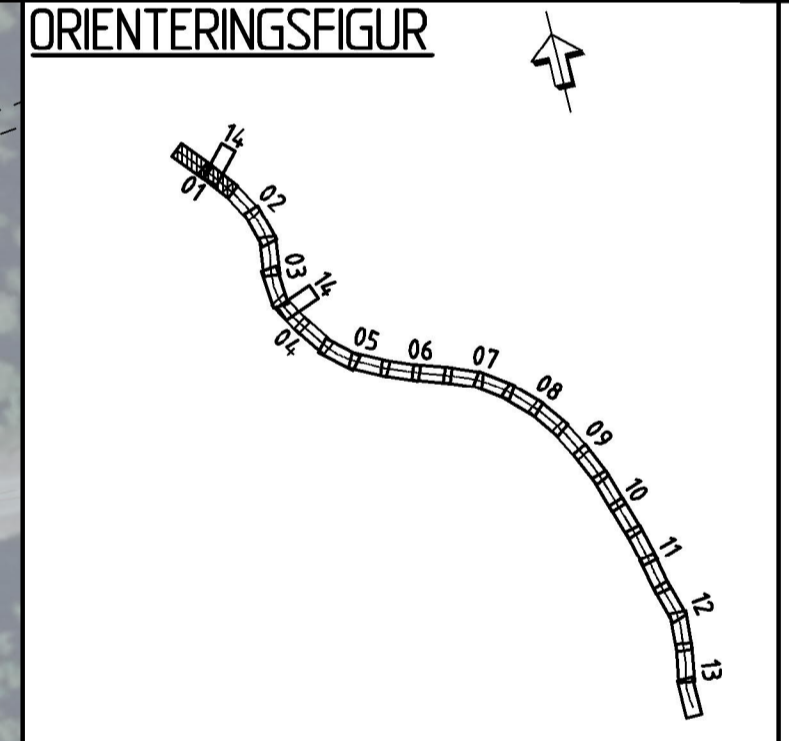

TYP AV PLAN: **VÄGPLAN**

GRANSKNINGSSTATUS / SYFTE:

HANDLINGSTYP: **SAMRÅDSHANDLING**

DATUM: 2022-04-06

LEVERANS / ÄNDRINGS-PM:

OBJEKT: **VILTÅTGÄRDER JÄMTLAND**

DELOMRÅDE / BANDEL: **E14/E45 TPL RANNASÉN-VÄG 605**

ANLÄGGSNINGSDEL: **VÄG E14/E45**

OBJEKTNUMMER / KM: 16932B

KONSTRUKTIONNUMMER:

BESTÄLLARE: **TRAFIKVERKET**

LEVERANTÖR: **wsp**

SKAPAD AV: **BANKEY LAL**

UPPRAGSNUMMER: 10323971

GODKÄND AV: **BJÖRN WEDIN**

ÄNDRING: **VÄG&ANL**

RITNINGSTYP: **ILLUSTRATIONSKARTA**

TEKNIKOMRÅDE / INNEHÅLL: **VÄGUTFORMNING OCH TRAFIK**

BESKRIVNING: **KM 0/000-1/080**

SKALA: 1:1000

FORMAT: **A1**

FÖRVALTNINGSNUMMER:

RITNINGSNUMMER: 201T0201

BLAD: NÄSTA BLAD: BET:

