


### TECKENFÖRKLARING

KOORDINATSYSTEM  
 SYSTEM I PLAN: SIKREF99 14 15  
 SYSTEM I HÖJD: RH2000

FASTIGHETSKARTANS  
 AKTUALITET: 2021-06-23  
 KONNEKTIONSLINJE RITNING

**MARKANSPRÅK**  
 GRÄNS FÖR VÄGOMRÅDE  
 AVGRÄNSNING MELLAN OLIKA TYPER AV MARKANSPRÅK  
 FASTIGHETSGRÄNS  
 TRAKTORGRÄNS

**ÖVRIGA BETECKNINGAR PÅ ILLUSTRATIONS-RITNING**  
 0/100  
 000,0  
 ALLMÄN VÄG, VÄGMITT MED LÄNGDMÄTNING SAMT HÖJDSÄTNING  
 NYTT VILTSTANGSEL  
 BEFINTLIG ENSKILD VÄG, VÄGMITT  
 FÖRBUDDEN MOT ÅTGÄRDER INOM STRÅNSKYDDSOMRÅDE (7,15 M) SÄLLER INTE BYGGANDE AV ALLMÄN VÄG  
 ENSKILD VÄGANSLUTNING TILL ALLMÄN VÄG SOM FÖRESLÅS ATT STÄNGAS ELLER ÄNDRAS.

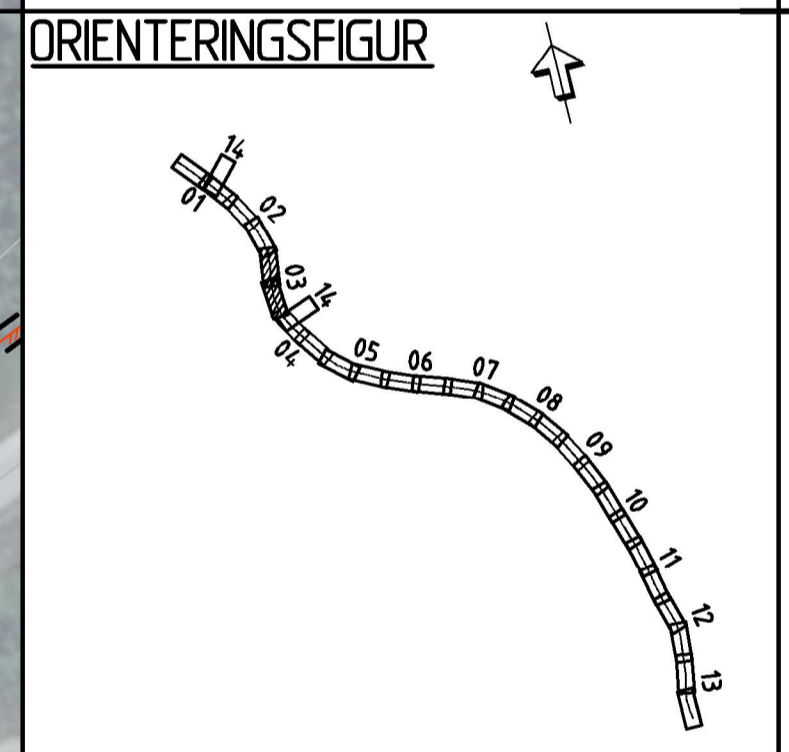

TYP AV PLAN: **VÄGPLAN**

GRANSKNINGSSTATUS / SYFTE

HANDLINGSTYP: **SAMRÅDSHANDLING**

DATUM: 2022-04-06

OBJEKT: **VILTÅTGÄRDER JÄMTLAND**

DELOMRÅDE / BANDEL: **E14/E45 TPL RANNASÉN-VÄG 605**

ANLÄGGNINGSDIAGRAM: **VÄG E14/E45**

OBJEKTNUMMER / KM: 169328

KONSTRUKTIONNUMMER

BESTÄLLARE: **TRAFIKVERKET**

LEVERANTÖR: **wsp**

SKAPAD AV: **BANKEY LAL**

UPPDRAGSNUMMER: 10323971

GODKÄND AV: **BJÖRN WEDIN**

AVDELNING: **VÄG&ANL**

RITNINGSTYP: **ILLUSTRATIONSKARTA**

TEKNIKOMRÅDE / INNEHÅLL: **VÄGUTFORMNING OCH TRAFIK**

BESKRIVNING: **KM 2/200-3/320**

SKALA: 1:1000

FORMAT: **A1**

FÖRVALTNINGSNUMMER

RITNINGSNUMMER: 201T0203

BLAD: NÄSTA BLAD BET

