

TECKENFÖRKLARING

KOORDINATSYSTEM
 SYSTEM I PLAN: SWEREFRS 14 15
 SYSTEM I HÖJD: RH2000

FASTIGHETSKARTANS
 AKTUALITET: 2021-06-23

KONNEKTIONS LINJE RITNINGAR

MARKANSPRÅK

GRÄNS FÖR VÄGOMRÅDE
 AVGRÄNSNING MELLAN OLIKA TYPER AV
 MARKANSPRÅK
 FASTIGHETSGRÄNS
 TRAKTORGRÄNS

ÖVRIGA BETECKNINGAR PÅ ILLUSTRATIONS RITNING

0/100
 000,0


ALLMÄN VÄG, VÄGMITT MED
 LÄNGDMÄTNING SAMT
 HÖJDSÄTNING

NYTT VILTSTANGSEL

BEFINTLIG ENSKILD VÄG,
 VÄGMITT

FÖRBUDDEN MOT ÅTGÄRDER INOM
 STRÅNSKYDDSOMRÅDE
 (7.15 M) SÄLLER INTE
 BYGGANDE AV ALLMÄN VÄG

ENSKILD VÄGANSLUTNING
 TILL ALLMÄN VÄG SOM
 FÖRESLÅS ATT STÄNGAS
 ELLER ÄNDRAS.

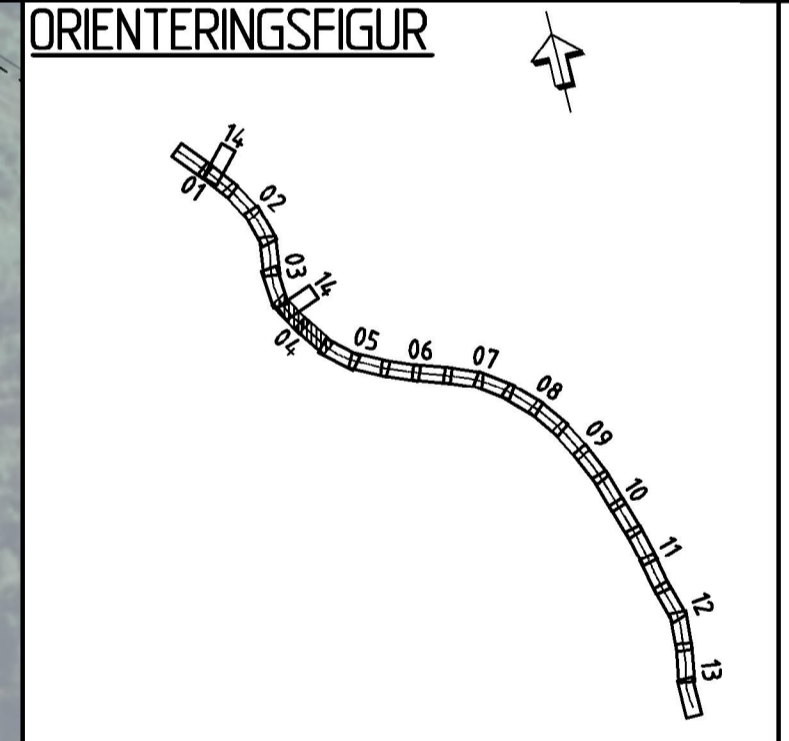

TYP AV PLAN **VÄGPLAN**

GRANSKNINGSSTATUS / SYFTE

HANDLINGSTYP **SAMRÅDSHANDLING**

DATUM **2022-04-06** LEVERANS / ÅNDRINGSPLAN

OBJEKT **VILTÅTGÄRDER JÄMTLAND**

DELOMRÅDE / BANDEL
E14/E45 TPL RANNASÉN-VÄG 605

ANLÄGGNINGSSDEL
VÄG E14/E45

OBJEKTNUMMER / KM
169328

KONSTRUKTIONNUMMER

BESTÄLLARE **TRAFIKVERKET** LEVERANTÖR **wsp**

SKAPAD AV **BANKEY LAL** UPPDRAGSNUMMER **10323971**

GODKÄND AV **BJÖRN WEDIN** AVDELNING **VÄG&ANL**

RITNINGSTYP **ILLUSTRATIONSKARTA**

TEKNIKOMRÅDE / INNEHÅLL
VÄGUTFORMNING OCH TRAFIK

BESKRIVNING
KM 3/320-4/440

SKALA **1:1000** FÖRVALTNINGSNUMMER

RITNINGSNUMMER **201T0204** BLAD NÄSTA BLAD BET

