


TECKENFÖRKLARING

KOORDINATSYSTEM SYSTEM I PLAN: SIKREF99 14 15 SYSTEM I HÖJD: RH2000	FASTIGHETSKARTANS AKTUALITET: 2021-06-23
MARKANSPRÅK GRÄNS FÖR VÄGOMRÅDE AVGRÄNSNING MELLAN OLIKA TYPER AV MARKANSPRÅK: FASTIGHETSGRÄNS TRAKTORGRÄNS	
ÖVRIGA BETECKNINGAR PÅ ILLUSTRATIONSRTNING 0/100 000,0 ALLMÄN VÄG, VÄGMITT MED LÄNGDMÄTNING SAMT HÖJDSÄTNING NYTT VILTSTANGSEL BEFINTLIG ENSKILD VÄG, VÄGMITT FÖRBUDDEN MOT ÅTGÄRDER INOM STRÅNSKYDDSDOMRÅDE (7,15 M) SÄLLER INTE BYGGANDE AV ALLMÄN VÄG ENSKILD VÄGANSLUTNING TILL ALLMÄN VÄG SOM FÖRESLÅS ATT STÄNGAS ELLER ÄNDRAS.	

ORIENTERINGSFIGUR

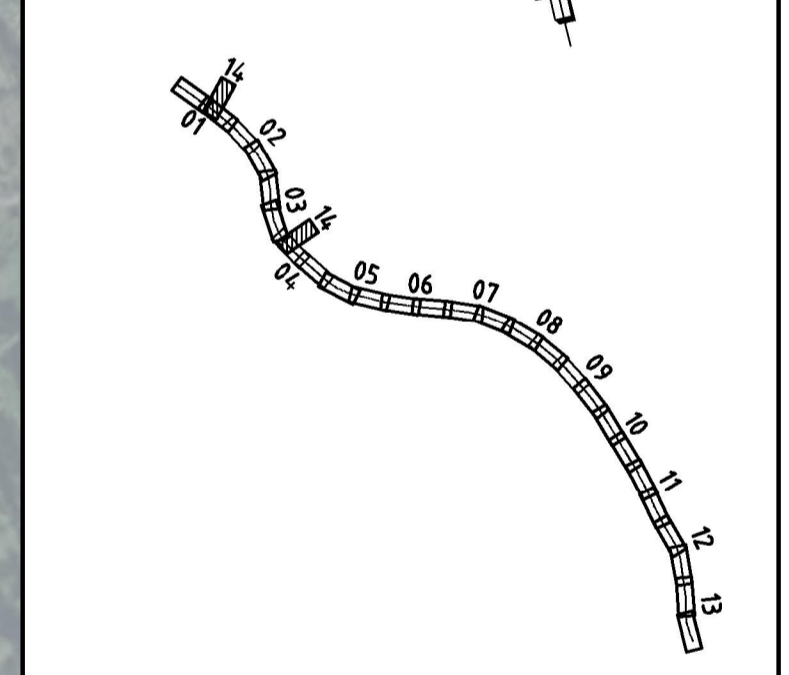

TYP AV PLAN VÄGPLAN	
GRANSKNINGSSTATUS / SYFTE	
HANDLINGSTYP SAMRÅDSHANDLING	
DATUM 2022-04-06	LEVERANS / ÄNDRINGS-PM
OBJEKT VILTÅTGÄRDER JÄMTLAND	
DELOMRÅDE / BANDEL E14/E45 TPL RANNASÉN-VÄG 605	
ANLÄGGNINGSDI VÄG E14/E45	
OBJEKTNUMMER / KM 16932B	KONSTRUKTIONNUMMER
BESTÄLLARE TRAFIKVERKET	LEVERANTÖR WSP
SKAPAD AV BANKEY LAL	UPPRAGSNUMMER 10323971
GODKÄND AV BJÖRN WEDIN	AVDELNING VÄG&ANL
RITNINGSTYP ILLUSTRATIONSKARTA	
TEKNIKOMRÅDE / INNEHÅLL VÄGUTFORMNING OCH TRAFIK	
BESKRIVNING	
SKALA 1:1000	FORMAT A1
RITNINGSNUMMER 201T0214	FÖRVALTNINGSNUMMER
BLAD	NÄSTA BLAD
BET	

