



TECKENFÖRKLARING

KOORDINATSYSTEM I PLAN: SWEREF 99 13 30
 KOORDINATSYSTEM I HÖJD: RM2000
 DATUM ORTOFOTO: 2022-02-01

NYA ANLÄGGNINGAR

- 0+000 NY JÄRNVÄG MED LÄNGDMÄTNINGSSTRECK OCH LÄNGDANGIVELSE
- BRÖ
- ANNAN ANLÄGGNING (TEKNIKUS, LEDNING, TRUMMA, M.M.)
- PLATTFORM
- FRAMTIDA PLATTFORM
- DIKE
- STÄNGSEL
- NY JÄRNVÄG MED SLÄNT
- FÖRDRÖJNINGSMAGASIN
- NYA VÄGAR


ÖVRIGT

- TRÄDSÄKRING
- BEFINTLIGT SPÅR

BEFINTLIGA GRÄNSER

- TRAKTGRÄNS
- FASTIGHETSGRÄNS

ORIENTERINGSFIGUR MED BLADNUMMER

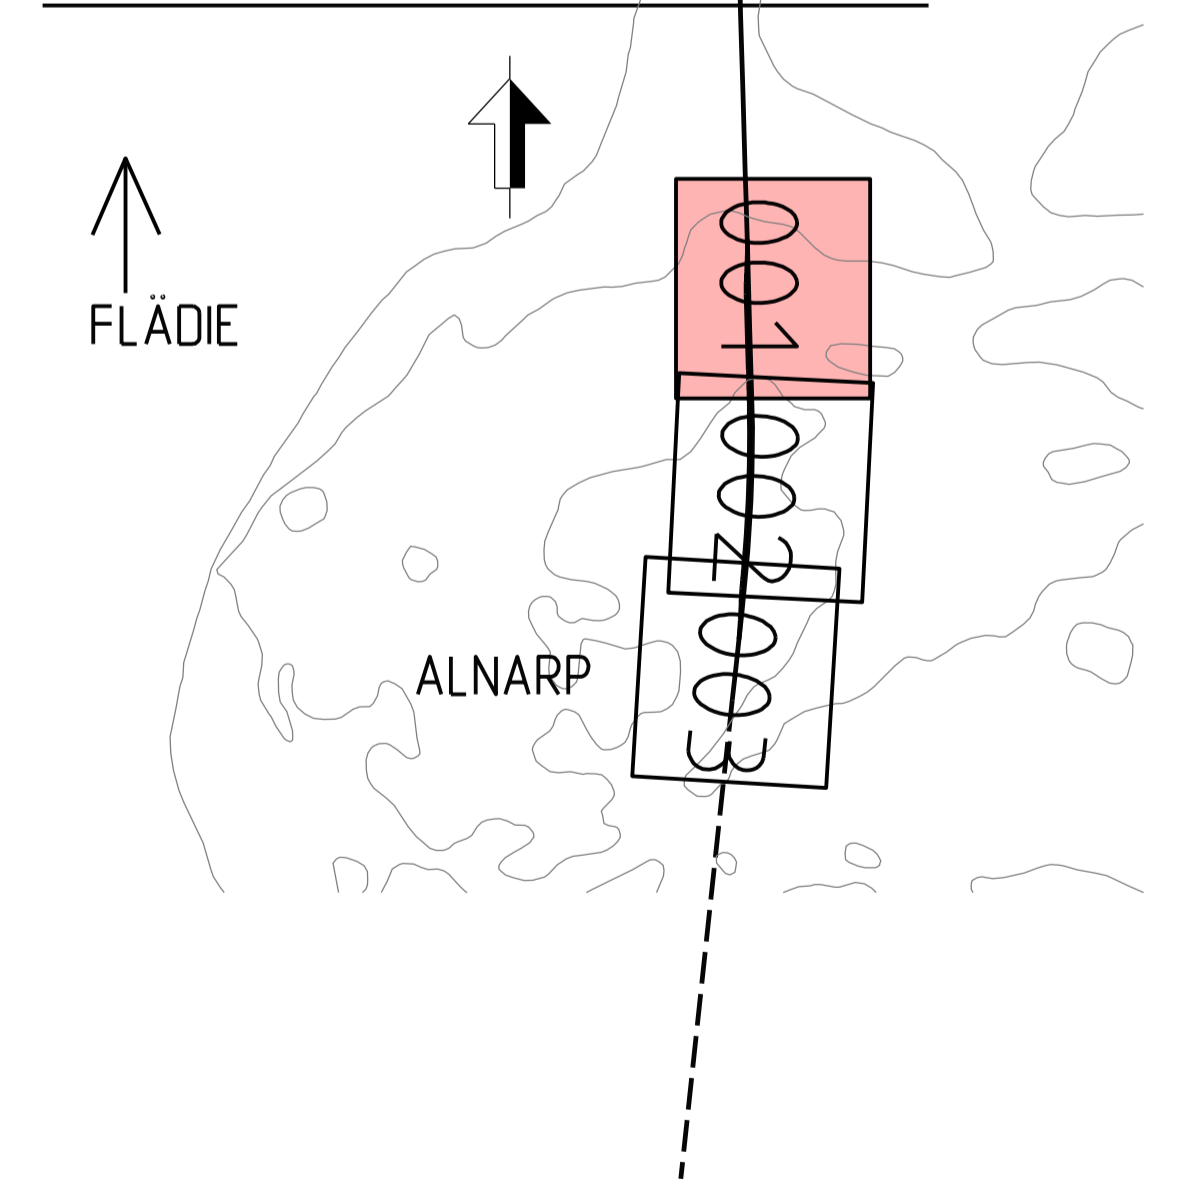

Dessa ritningar är Trafikverkets egendom. Allt obehörigt
 beaktande av rättsliga bestämmelser enligt lag
 om Trafikverket

TYP AV PLAN		JÄRNVÄGSPLAN	
LEVERANTÖR	AVDELNING	LEVERANS/ÄNDRINGS-PM	TEKNIKPRÖJE
SWECO	UPPDRAGSNUMMER 30032704	KONSTRUKTIONSNUMMER	GRÄNSNINGSTATUS / SYFTE
TRAFIKVERKET	(KÄVLINGE) - (ARLÖV)		HANDLINGSSTY
SKAPAD AV SWECD/SEZEYN	LOMMABANAN ETAPP 2		ANLÄGGNINGSTYP
GRANSKAD AV SWECD/SESVCA	Markanspråk Alnarp		KLONETERMETER 290+490 - 290+900
SKAPAD AV SWECD/SESAPP	ILLUSTRATIONSKARTA		BANLÖS 925
DATUM 2023-02-21	SKALA 1:1000	FÖRBLATT A1	RITINGSNUMMER FÖRVALTNING LB2-00-114-03
			BLAD 001
			NÄSTA BLAD 002
			ANDR. 002