
















TECKENFÖRKLARING

KOORDINATSYSTEM I PLAN: SWEREF 99 13 30
 KOORDINATSYSTEM I HÖJD: RM2000
 DATUM ORTOFOTO: 2022-02-01

NYA ANLÄGGNINGAR

-  0+000 NY JÄRNVÄG MED LÄNGMÄTNINGSSTRECK OCH LÄNGDANGIVELSE
-  BRÖ
-  BULLERSKYDDSSKÄRM
-  ANNAN ANLÄGGNING (TEKNIKHUS, LEDNING, TRUMMA, M.M.)
-  PLATTFORM
-  FRAMTIDA PLATTFORM
-  DIKE
-  STÄNGSEL
-  VÄGRÄCKE
-  NY JÄRNVÄG MED SLÄNT


ÖVRIGT

-  TRÄDSÄKRING
-  NYA VÄGAR
-  BEFINTLIGT SPÅR


BEFINTLIGA GRÄNSER

-  TRAKTGRÄNS
-  FASTIGHETSGRÄNS

ORIENTERINGSGIFUR MED BLADNUMMER

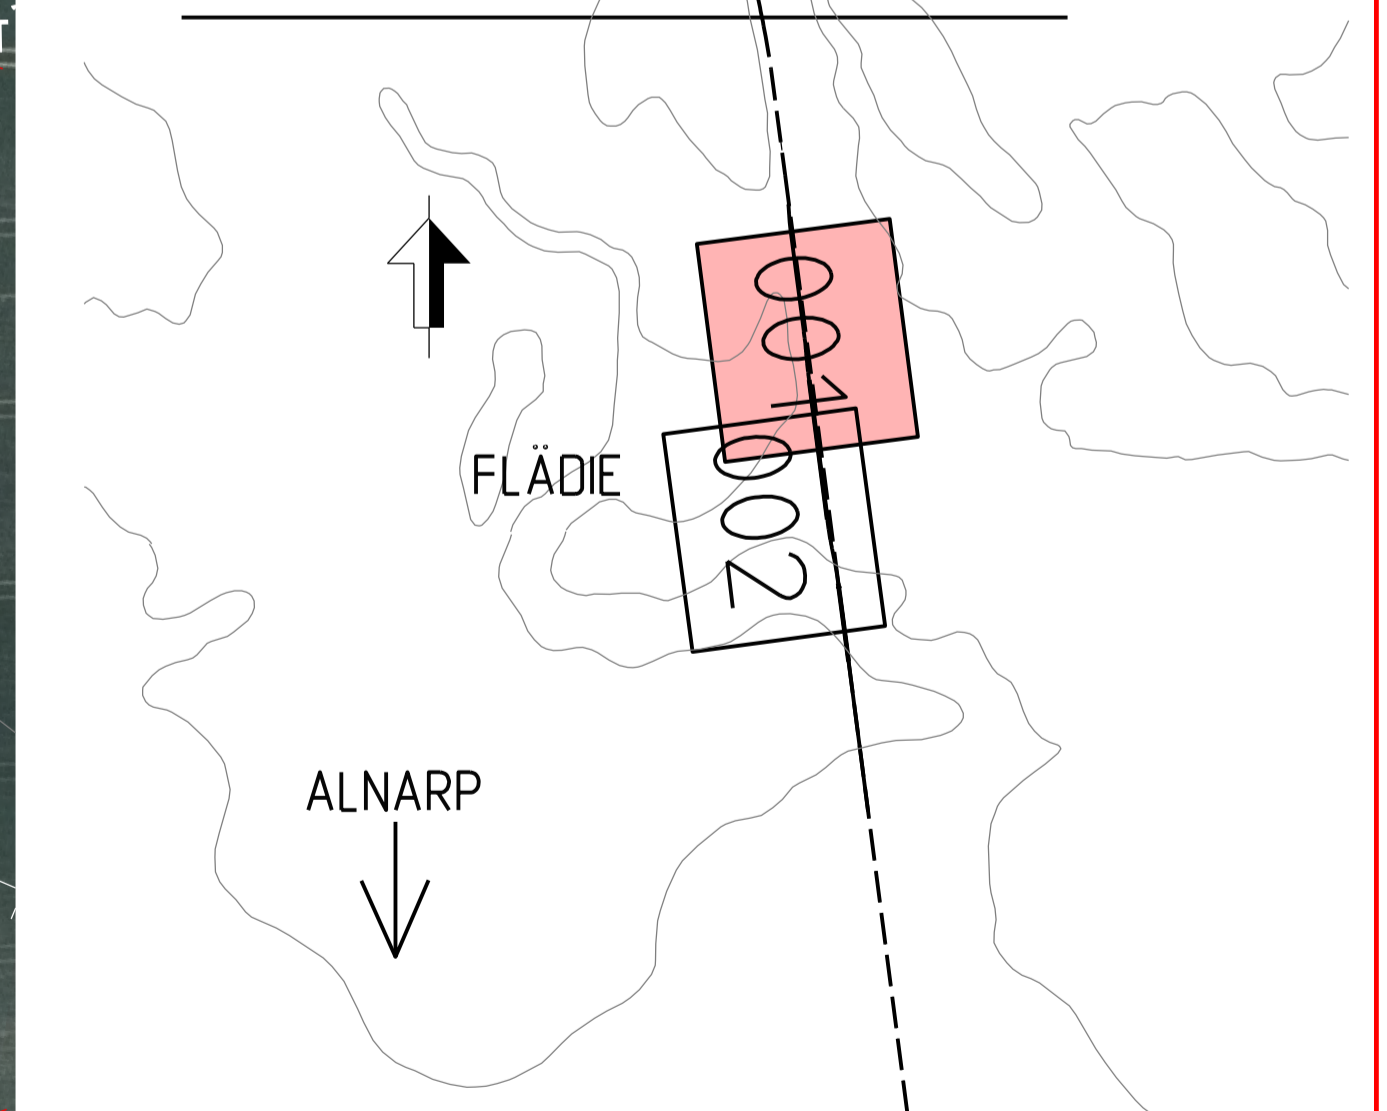

Detta ritning är Trafikverkets egendom. Allt obehörigt
 beaktande av rättsliga bestämmelser enligt lag
 TRAFIKVERKET

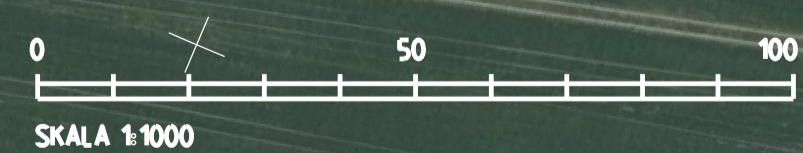

TYP AV PLAN		JÄRNVÄGSPLAN	
LEVERANTÖR	AVDELNING	LEVERANS/ÄNDRINGS-FM	TEKNIKPRÖJE
SWECO	UPPDRAGSNUMMER 30032704	KONSTRUKTIONSNUMMER	GRÄNSNINGSTATUS / SYFTE
TRAFIKVERKET	(KÄVLINGE) - (ARLÖV)		HANDLINGSSTYP
SKAPAD AV SWECO/SEZEYN	LOMMABANAN ETAPP 2		ANLÄGGNINGSTYP
GRANSKAD AV SWECO/SESVCVA	Markanspråk		FLÖKE TER-METER 283+490 - 284+000
EDRÄND AV SWECO/SESAPP	ILLUSTRATIONSKARTA		RITINGSNUMMER PROJEKT LB2-00-114-02
DATUM 2023-02-21	SKALA 1:1000	FÖRBLATT A1	RITINGSNUMMER FÖRVALTNING 001
			NÄSTA BLAD 002
			ANDR. 002