

TECKENFÖRKLARING

KOORDINATSYSTEM I PLAN: SWEREF 99 13 30
 KOORDINATSYSTEM I HÖJD: RM2000
 DATUM ORTOFOTO: 2022-02-01

NYA ANLÄGGNINGAR

- 0+000 NY JÄRNVÄG MED LÄNGMÄTNINGSSTRECK OCH LÄNGDANGIVELSE
- BRO
- ANNAN ANLÄGGNING (TEKNIKHUS, LEDNING, TRUMMA, M.M.)
- PLATTFORM
- FRAMTIDA PLATTFORM
- DIKE
- STÄNGSEL
- NY JÄRNVÄG MED SLÄNT
- FÖRDRÖJNINGSMAGASIN
- NYA VÄGAR


ÖVRIGT

- TRÄDSÄKRING
- BEFINTLIGT SPÅR

BEFINTLIGA GRÄNSER

- TRAKTGRÄNS
- FASTIGHETSGRÄNS

ORIENTERINGSGIFUR MED BLADNUMMER

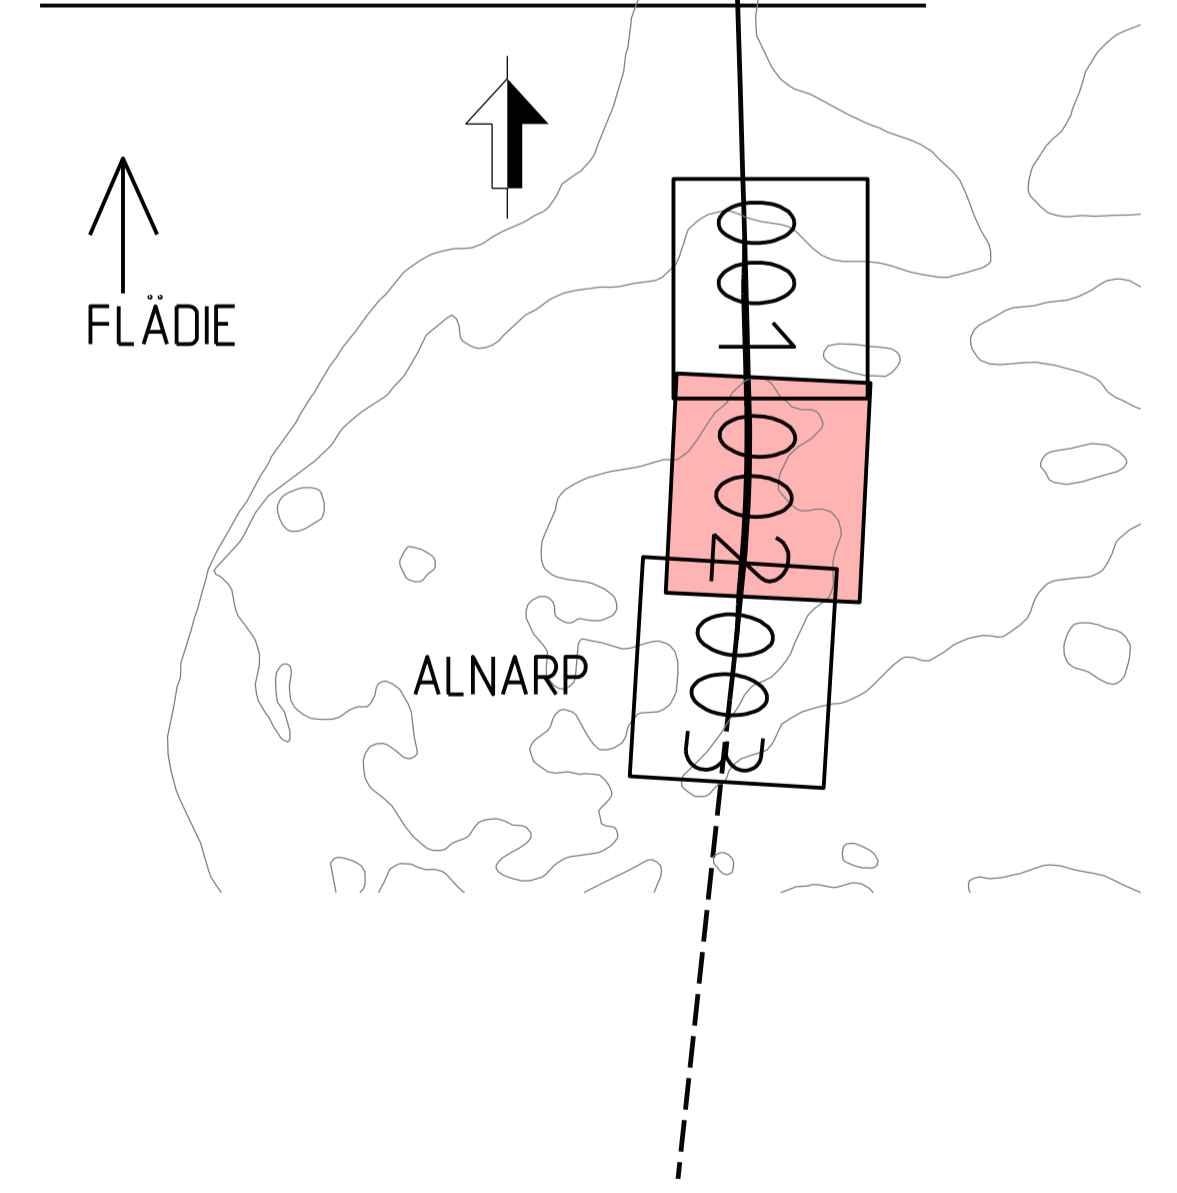

Detta ritning är Trafikverkets egendom. Allt obehörigt
 beaktande av rättsliga bestämmelser enligt lag
 TRAFIKVERKET

TYP AV PLAN		JÄRNVÄGSPLAN	
LEVERANTÖR	AVDELNING	LEVERANS/ÄNDRINGS-FM	TEKNIKPROJEKT
SWECO	UPPDRAGSNUMMER 30032704	KONSTRUKTIONSNUMMER	GRANSNINGSTATUS / SYFTE
TRAFIKVERKET	(KÄVLINGE) - (ARLÖV)	ANLÄGGNINGSTYP	HANDLINGSSTY
SKAPAD AV SWECO/SEZEYN	LÖMMABANAN ETAPP 2 Markanspråk Alnarp	ANLÄGGNINGSTYP	ANLÄGGNINGSTYP
GRANSKAD AV SWECO/SESVCVA	ILLUSTRATIONSKARTA	FLÖKEMETER	290+900 - 291+400
SKAPAD AV SWECO/SESAPP	SKALA 1:1000	BLAD	002
DATUM 2023-02-21	FÖRBLATT A1	BLAD	003
		BLAD	003