










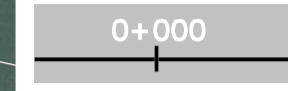


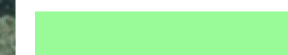

TECKENFÖRKLARING

KOORDINATSYSTEM I PLAN: SWEREF 99 13 30
 KOORDINATSYSTEM I HÖJD: RM2000
 DATUM ORTOFOTO: 2022-02-01

NYA ANLÄGGNINGAR

-  0+000 NY JÄRNVÄG MED LÄNGDMÄTNINGSSTRECK OCH LÄNGDANGIVELSE
-  BRÖ
-  ANNAN ANLÄGGNING (TEKNIKUS, LEDNING, TRUMMA, M.M.)
-  PLATTFORM
-  FRAMTIDA PLATTFORM
-  DIKE
-  STÄNGSEL
-  NY JÄRNVÄG MED SLÄNT
-  FÖRDRÖJNINGSMAGASIN
-  NYA VÄGAR

ÖVRIGT


-  TRÄDSÄKRING
-  BEFINTLIGT SPÅR

BEFINTLIGA GRÄNSER

-  TRAKTGRÄNS
-  FASTIGHETSGRÄNS

ORIENTERINGSGIFUR MED BLADNUMMER

FLÄDIE ↑

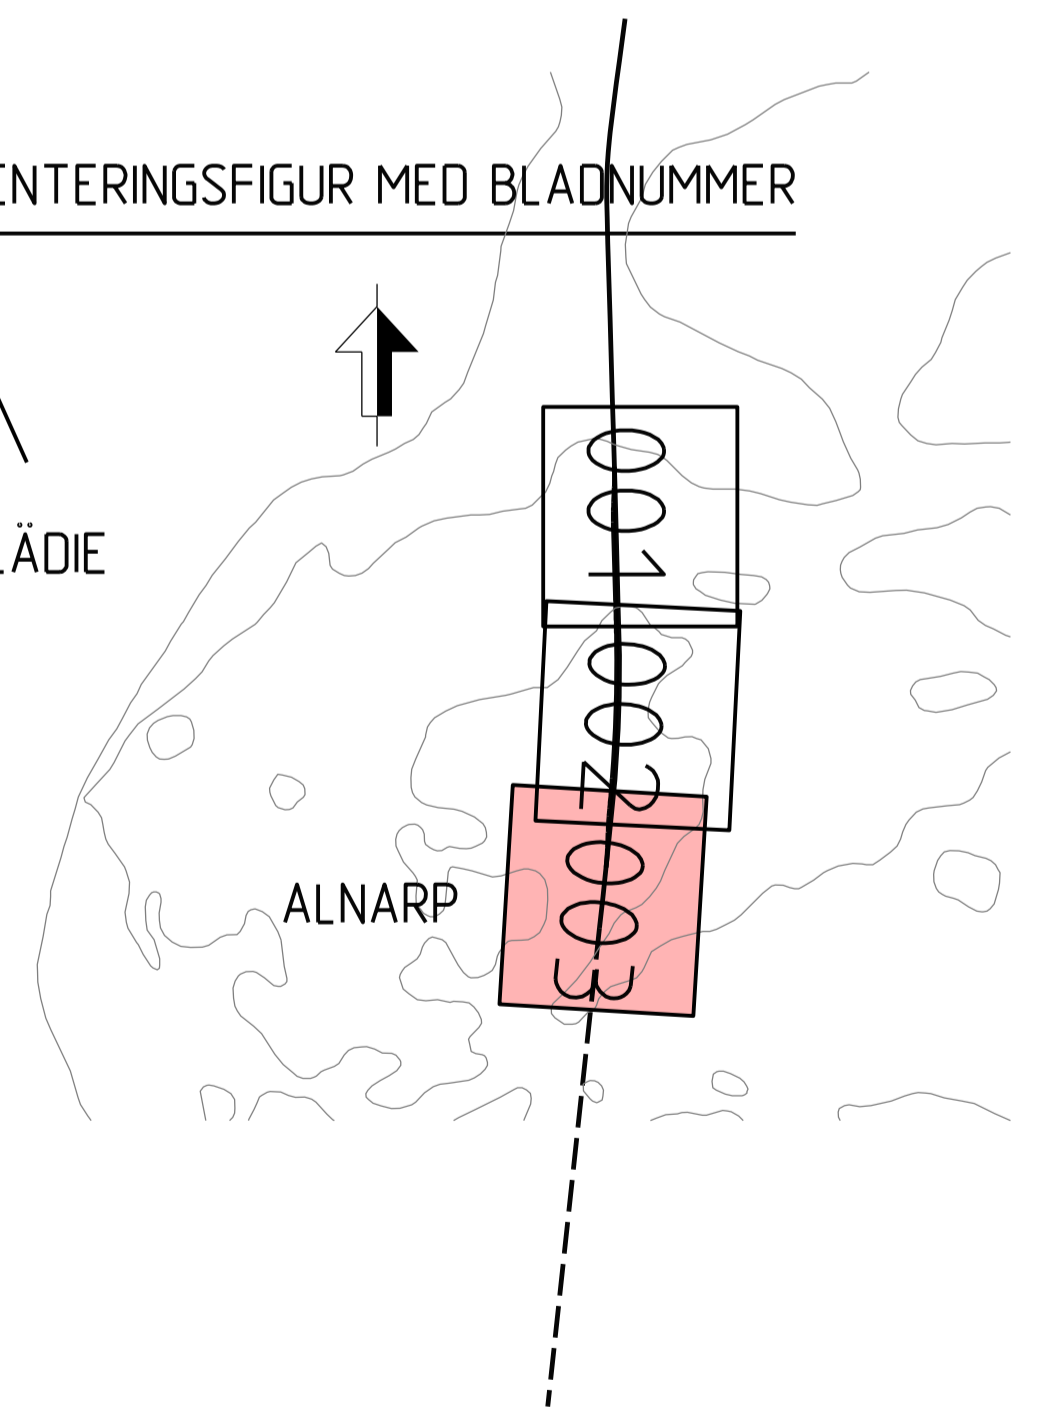

Den här ritningen är Trafikverkets egendom. Allt obehörigt beaktande av riktningen beivras enligt lag. TRAFIKVERKET

TYP AV PLAN		JÄRNVÄGSPLAN	
LEVERANTÖR	AVDELNING	LEVERANS/ÄNDRINGS-PM	TEKNIKPRÖJE
SWECO	UPPRÄGNUMMER 30032704	KONSTRUKTIONSNUMMER	GRANSNINGSTATUS / SYFTE
TRAFIKVERKET	(KÄVLINGE) - (ARLÖV)		HANDLINGS- ANLÄGGNINGSTYP
SKAPAD AV SWECD/SEZEYN	LOMMABANAN ETAPP 2		MARKENS- PRÄK
GRANSKAD AV SWECD/SESVCVA	Alnarp		PLÅNENS- METER
SLUTKAD AV SWECD/SESAPP	ILLUSTRATIONSKARTA		291+400 - 291+856
DATUM 2023-02-21	SKALA 1:1000	FÖRBLATT A1	RITINGSNUMMER FÖRVALTNING LB2-00-114-03
			BLAD- NUMMER
			003
			TÄSTA BLAD
			ANDR.