

BETECKNINGAR

GRÄNSER

- GRANS FÖR JÄRNVAGSMARK
- AVGRÄNSNING MELLAN ÖLKA TYPER AV MARKANSPRÅK
- KOMMUNGRÄNS
- FASTIGHETSGRÄNS
- TRAKTGRÄNS TILL KA FASTIGHETSGRÄNS

BYGGLOV

B1 BYGGLOV KRÄVS INTE FÖR UPPLAG

MARKANSPRÅK

- J NY JÄRNVAGSMARK MED ÄGANDERÄTT
- JS NY JÄRNVAGSMARK MED SERVITUTSRÄTT
- T TILLFÄLLIG NYTT JÄNDERÄTT FÖR ARBETSOMRÅDE/UPPLAG/ETABLERING

J1 NY JÄRNVAGSMARK MED ÄGANDERÄTT. TILLFÄLLIG NYTT JÄNDERÄTT FÖR ARBETSOMRÅDE FRÅN BYGGSTART AV FÖRBEREDANDE ARBETEN TILL TVÅ MÅNADER EFTER GODKÄND SLUTBESKTNING

J1 NY JÄRNVAGSMARK MED SERVITUT FÖR STÖDMUR. TILLFÄLLIG NYTT JÄNDERÄTT FÖR ARBETSOMRÅDE FRÅN BYGGSTART AV FÖRBEREDANDE ARBETEN TILL TVÅ MÅNADER EFTER GODKÄND SLUTBESKTNING

J2 NY JÄRNVAGSMARK MED SERVITUT FÖR BULLERSKYDDSKÄRM. TILLFÄLLIG NYTT JÄNDERÄTT FÖR ARBETSOMRÅDE FRÅN BYGGSTART AV FÖRBEREDANDE ARBETEN TILL TVÅ MÅNADER EFTER GODKÄND SLUTBESKTNING

J3 NY JÄRNVAGSMARK MED SERVITUT FÖR STÖDMUR OCH BULLERSKYDDSKÄRM. TILLFÄLLIG NYTT JÄNDERÄTT FÖR ARBETSOMRÅDE FRÅN BYGGSTART AV FÖRBEREDANDE ARBETEN TILL TVÅ MÅNADER EFTER GODKÄND SLUTBESKTNING

J4 NY JÄRNVAGSMARK MED SERVITUT FÖR SERVICEVÄG. TILLFÄLLIG NYTT JÄNDERÄTT FÖR ARBETSOMRÅDE FRÅN BYGGSTART AV FÖRBEREDANDE ARBETEN TILL TVÅ MÅNADER EFTER GODKÄND SLUTBESKTNING

T1 TILLFÄLLIG NYTT JÄNDERÄTT FÖR ARBETSOMRÅDE/UPPLAG/ETABLERING FRÅN BYGGSTART AV FÖRBEREDANDE ARBETEN TILL TVÅ MÅNADER EFTER GODKÄND SLUTBESKTNING

LÄNGDMÄTNING

HUVUDLÄNGDMÄTNING LIGGER I SPÄRRÄTT UT

KOORDINATSYSTEM

I PLAN SVREF 99 18 00

1:100 00 00

GRUNDKARTAN ÄR DATERAD 2014-05-02

SKYDDSAÖTGÄRDER

MARKERING ELLER AVGRÄNSNING AV SKYDDSAÖTGÄRDER

- Sk1 BULLERSKYDD, SKÄRM PÅ STÖDMUR, 4.0m ÖVER RÖK
- Sk2 BULLERSKYDD, SKÄRM, 2.5m ÖVER RÖK
- Sk3 BULLERSKYDD, SKÄRM, 3.0m ÖVER RÖK
- Sk4 BULLERSKYDD, SKÄRM, 4.6m ÖVER RÖK
- Sk5 PÄKÖRNINGSSKYDD
- Sk6 FASADÄTGÄRDER BOSTÄDER
- Sk7 UTEPLATS- OCH BALKONGÄTGÄRDER FÖR BOSTÄDER
- Sk8 FASADÄTGÄRDER ARBETSLOKALER
- Sk9 FASADÄTGÄRDER UNDERVISNINGSLOKALER
- Sk10 SKYDDSRÄL

Sk6-Sk7 Erbjudande om bullerskyddsåtgärder utanför järnvägsmark i form av fasad/fönsteråtgärder. Erbjudandet gäller om närmare undersökningar visar att åtgärder erfordras för att riktvärdena 45 dBA maximalnivå inomhus för bostäder samt 70 dBA maximalnivå inomhus för arbetslokaler (tysttidsverksamhet) inte ska överskridas. Vid tillämpningen ska hänsyn tas till vad som är tekniskt möjligt och ekonomiskt rimligt.

Sk8 Erbjudande om bullerskyddsåtgärder utanför järnvägsmark i form av fasad/fönsteråtgärder. Erbjudandet gäller om närmare undersökningar visar att åtgärder erfordras för att riktvärdet 60 dBA maximalnivå inomhus för arbetslokaler (tysttidsverksamhet) inte ska överskridas. Vid tillämpningen ska hänsyn tas till vad som är tekniskt möjligt och ekonomiskt rimligt.

Sk9 Erbjudande om bullerskyddsåtgärder utanför järnvägsmark i form av fasad/fönsteråtgärder. Erbjudandet gäller om närmare undersökningar visar att åtgärder erfordras för att riktvärdet 45 dBA maximalnivå inomhus för undervisningslokaler inte ska överskridas (nivå under lekstund). Vid tillämpningen ska hänsyn tas till vad som är tekniskt möjligt och ekonomiskt rimligt.

ÖVRIGA BETECKNINGAR PÅ PLANKARTAN

KM3-000

SPÄRRÄTT LIGGER I SPÄRRÄTT UT

NY VÄXEL

ANNAN ANLÄGNING (T.E.X. JÄRNVAGSBRO)

NY PLATTFORM

BEFINTLIGT SPÄRRÄTT

SPÄRRÄTT OCH VÄXEL SOM RIVS


STÖDMUR

BYGGNAD SOM RIVS

TEKNIKBYGGNAD

BEFINTLIGT STAKET RIVS

ILLUSTRATIONSINJE

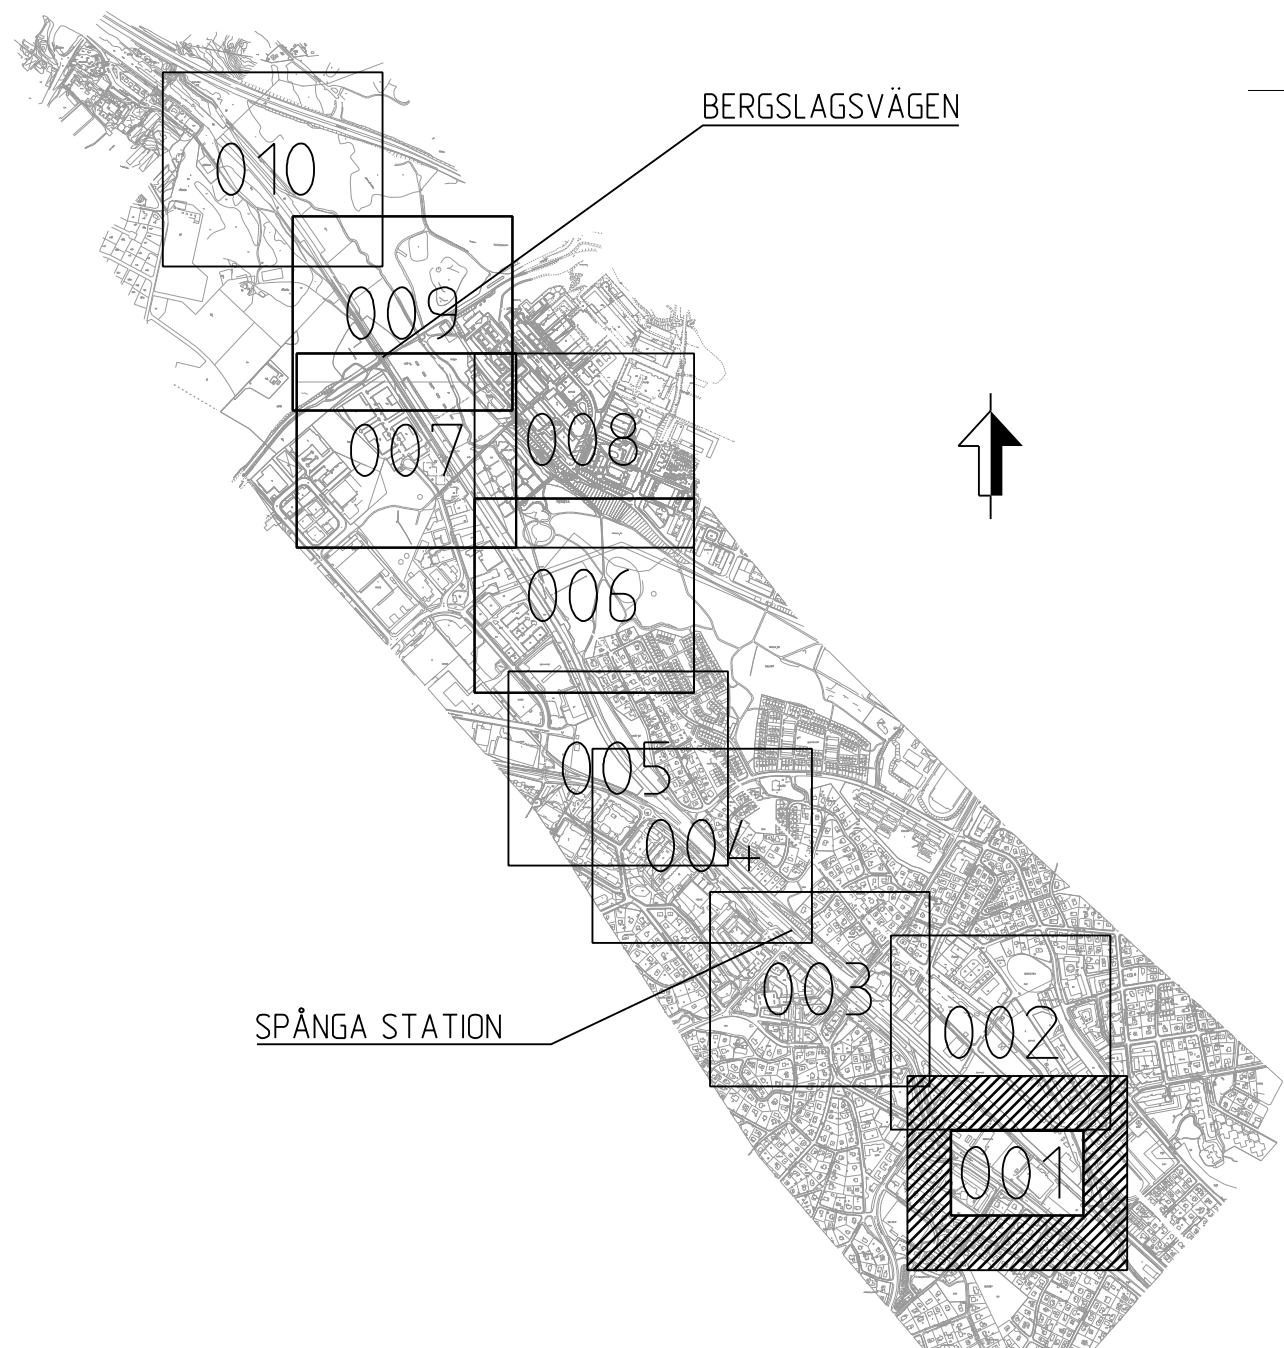

0 10 20 30 40 50 60 70 80 90 100
SKALA 1:1000

GRANSKNINGSHANDLING

REVIDERAD MARS 2016

ATKINS	GRANSKAD E-L. ALMER R. TIMMERMAN	UPPRÄGGSNUMMER 2011335 DATUM 2015-02-16	PROJEKT / ENTREPRENADNÄMNET MÄLARBANAN MARK OCH JÄRNVAGSARBETEN
	TRAFIKVERKET	MÄLARBANAN (SUNDBYBERG) - KUNGSÄNGEN SPÅNGA - BARKARBY PLANKARTA	SKED JÄRNVAGSPLAN TEKNIKOMRÅDE SAMMANFATTANDE ANLÄGNINGAR PM 10-300 - 10-600 RITNINGAR PROJEKT 9906-11-110 RITNINGAR FÖRVALTNING BLAD 001 002
KONSTRUERAD AV ATKINS/KEKA	GRANSKAD AV F. KJESSLER	GODKÄND AV L. SEGERMAN	DATUM 2015-02-16
FORMAT A1	BLAD 001	NÄSTA BL 002	REVIS 445

plottme

lbu_username