

BETECKNINGAR

GRÄNSER

- GRÄNS FÖR JÄRNVAGSMARK
- AVGRÄNSNING MELLAN ÖLKA TYPER AV MARKANSPRÅK
- KOMMUNGRÄNS
- FASTIGHETSGRÄNS
- TRAKTGRÄNS TILL KA FASTIGHETSGRÄNS

BYGGLOV

B1 BYGGLOV KRÄVS INTE FÖR UPPLAG

MARKANSPRÅK

- J NY JÄRNVAGSMARK MED ÄGANDERÄTT
- JS NY JÄRNVAGSMARK MED SERVITUTSRÄTT
- T TILLFÄLLIG NYTT JÄNDERÄTT FÖR ARBETSOMRÅDE/UPPLAG/ETABLERING

- J1 NY JÄRNVAGSMARK MED ÄGANDERÄTT. TILLFÄLLIG NYTT JÄNDERÄTT FÖR ARBETSOMRÅDE FRÅN BYGGSTART AV FÖRBEREDANDE ARBETEN TILL TVÅ MÅNADER EFTER GODKÄND SLUTBESKTNING
- J1 NY JÄRNVAGSMARK MED SERVITUT FÖR STÖDMUR. TILLFÄLLIG NYTT JÄNDERÄTT FÖR ARBETSOMRÅDE FRÅN BYGGSTART AV FÖRBEREDANDE ARBETEN TILL TVÅ MÅNADER EFTER GODKÄND SLUTBESKTNING
- J2 NY JÄRNVAGSMARK MED SERVITUT FÖR BULLERSKYDDSSKÄRM. TILLFÄLLIG NYTT JÄNDERÄTT FÖR ARBETSOMRÅDE FRÅN BYGGSTART AV FÖRBEREDANDE ARBETEN TILL TVÅ MÅNADER EFTER GODKÄND SLUTBESKTNING
- J3 NY JÄRNVAGSMARK MED SERVITUT FÖR STÖDMUR OCH BULLERSKYDDSSKÄRM. TILLFÄLLIG NYTT JÄNDERÄTT FÖR ARBETSOMRÅDE FRÅN BYGGSTART AV FÖRBEREDANDE ARBETEN TILL TVÅ MÅNADER EFTER GODKÄND SLUTBESKTNING
- J4 NY JÄRNVAGSMARK MED SERVITUT FÖR SERVICEVÄG. TILLFÄLLIG NYTT JÄNDERÄTT FÖR ARBETSOMRÅDE FRÅN BYGGSTART AV FÖRBEREDANDE ARBETEN TILL TVÅ MÅNADER EFTER GODKÄND SLUTBESKTNING
- T1 TILLFÄLLIG NYTT JÄNDERÄTT FÖR ARBETSOMRÅDE/UPPLAG/ETABLERING FRÅN BYGGSTART AV FÖRBEREDANDE ARBETEN TILL TVÅ MÅNADER EFTER GODKÄND SLUTBESKTNING

LÄNGDMÄTNING

HUVUDÄNGMÄTNING LIGGER I SPÄRRITT UT

KOORDINATSYSTEM

I PLAN SVREF 99 18 00

I HÖJD 98 00

GRUNDKARTAN ÄR DATERAD 2014-05-02

SKYDDSGÅRDAR

.....

- Sk1 BULLERSKYDD, SKÄRM PÅ STÖDMUR, 4.0m ÖVER RÖK
- Sk2 BULLERSKYDD, SKÄRM, 2.5m ÖVER RÖK
- Sk3 BULLERSKYDD, SKÄRM, 3.0m ÖVER RÖK
- Sk4 BULLERSKYDD, SKÄRM, 4.6m ÖVER RÖK
- Sk5 PÅKÖRNINGSSKYDD
- Sk6 FASADÅTGÅRDER BOSTADER
- Sk7 UTEPLATS- OCH BALKONGÅTGÅRDER FÖR BOSTADER
- Sk8 FASADÅTGÅRDER ARBETSLOKALER
- Sk9 FASADÅTGÅRDER UNDERVISNINGSLOKALER
- Sk10 SKYDDSRÄL


Sk6-Sk7 Erbjudande om bullerskyddsgårdar utanför järnvägsmark i form av fasad/fönsterfålgård eller lokal skydd vid utlösning. Erbjudandet gäller om närmare undersökningar visar att åtgärder erfordras för att riktvärdena 45 dBA maximalnivå inomhus för bostäder samt 70 dBA maximalnivå utomhus vid uteplats för bostäder inte ska överskridas. Vid tillämpningen ska hänsyn tas till vad som är tekniskt möjligt och ekonomiskt rimligt.

Sk8 Erbjudande om bullerskyddsgårdar utanför järnvägsmark i form av fasad/fönsterfålgård. Erbjudandet gäller om närmare undersökningar visar att åtgärder erfordras för att riktvärdet 60 dBA maximalnivå inomhus för arbetslokaler inte ska överskridas. Vid tillämpningen ska hänsyn tas till vad som är tekniskt möjligt och ekonomiskt rimligt.

Sk9 Erbjudande om bullerskyddsgårdar utanför järnvägsmark i form av fasad/fönsterfålgård. Erbjudandet gäller om närmare undersökningar visar att åtgärder erfordras för att riktvärdet 45 dBA maximalnivå inomhus för undervisningslokaler inte ska överskridas (nivå under lektionstid). Vid tillämpningen ska hänsyn tas till vad som är tekniskt möjligt och ekonomiskt rimligt.

ÖVRIGA BETECKNINGAR PÅ PLANKARTAN

- KM3+ 000 SPÄRRITT MED LÄNGDMÄTNING OCH HÖJD RÄLS ÖVERKANT
- NY VÄXEL
- ANNAN ANLÄGGNING (T.E.X. JÄRNVAGSBRO)
- NY PLATTFORM
- BEFINTLIGT SPÄR RIVS
- SPÄR OCH VÄXEL SOM RIVS
- STÖDMUR
- BYGGNAD SOM RIVS
- TEKNISKBYGGNAD
- BEFINTLIGT STAKET RIVS
- ILLUSTRATIONSINJE

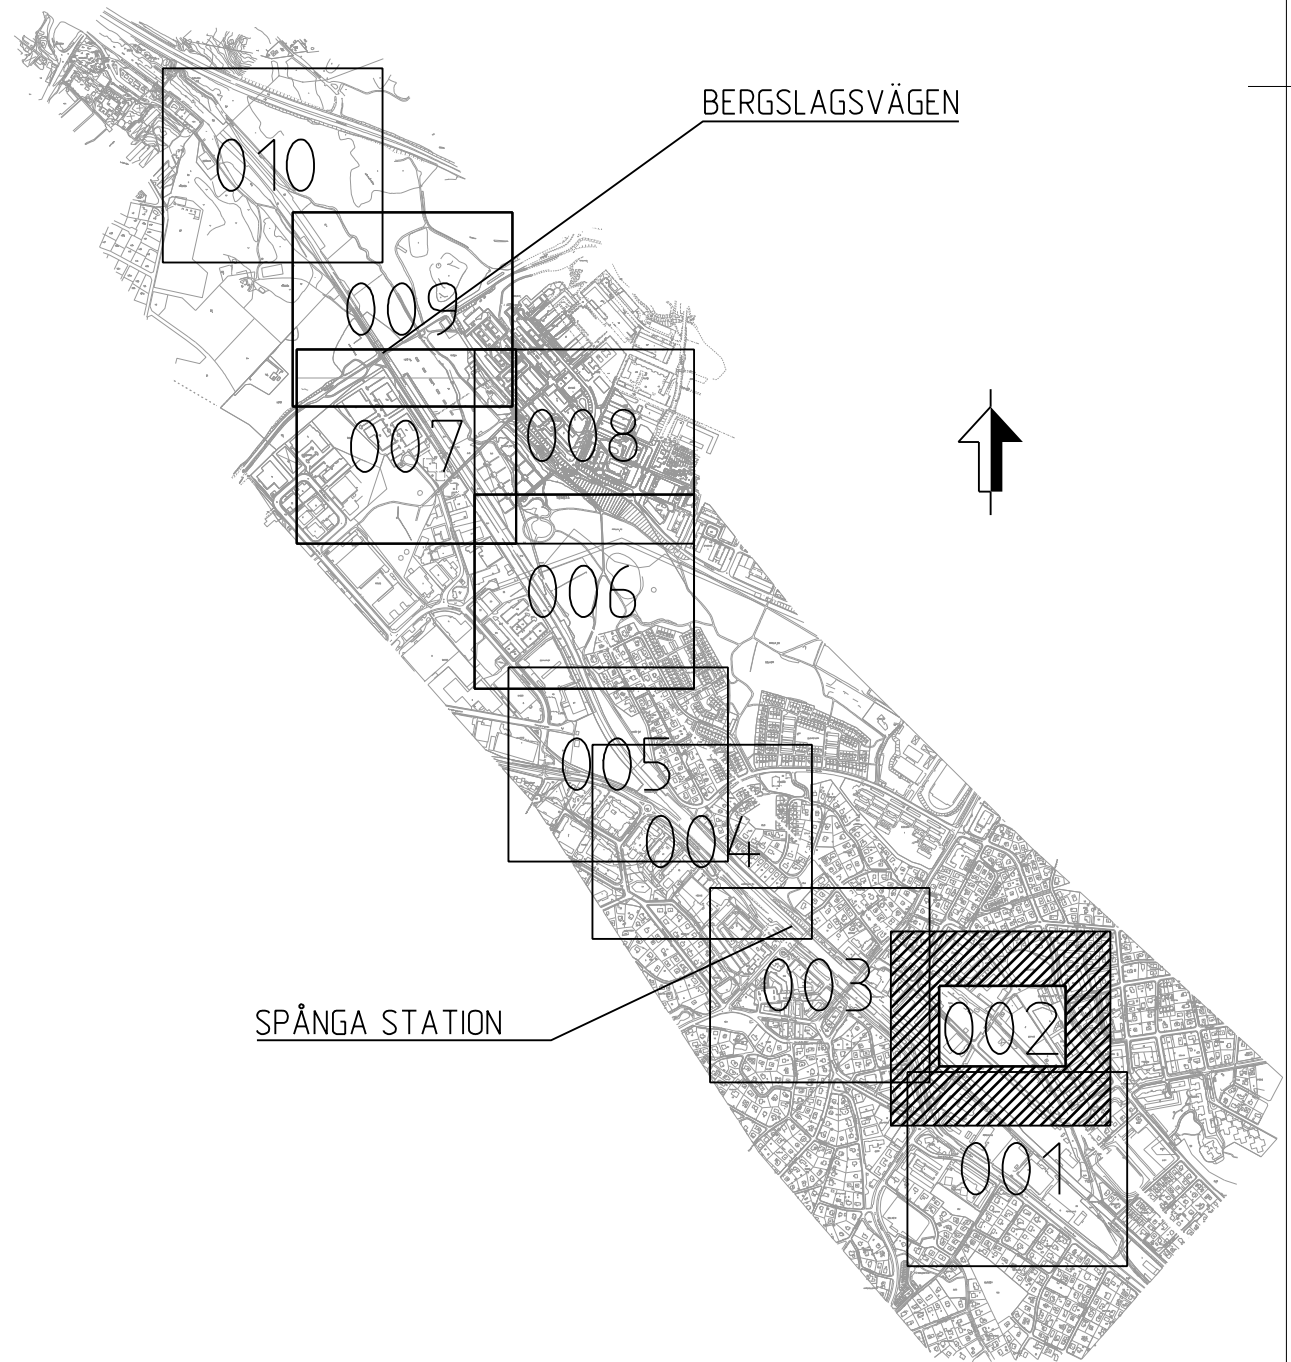

0 10 20 30 40 50 60 70 80 90 100
SKALA 1:1000

GRANSKNINGSHANDLING
REVIDERAD MARS 2016

ATKINS	GRANSKAD E-L. ALMER GODKÄND R. TIMMERMAN	UPPGIFTSNUMMER 2011335 DATUM 2015-02-16	PROJEKT / ENTREPRENADNAMN MÄLARBANAN MARK OCH JÄRNVAGSARBETEN
	SKED JÄRNVAGSPLAN TEKNISKT SAMMANFATTANDE ANLÄGGNINGAR PM 10-600 - 10-900 RITNINGAR PROJEKT 9906-11-110 RITNINGAR FÖRVALTNING BLAD 002		SKALA 1:1000 BANDEL 445
KONSTRUERAD AV ATKINS/KEKA	GRANSKAD AV F. KJESSLER	GODKÄND AV L. SEGERMAN	DATUM 2015-02-16
FORMAT A1		BLAD 002	NÄSTA BL 003

plottare

lso_username

Översättning av Trafikverkets standard. Allt obehörigt
begränsade av riktningen bevisat enligt lag.
TRAFIKVERKET