

BETECKNINGAR

GRÄNSER

- GRÄNS FÖR JÄRNVAGSMARK
- AVGRÄNSNING MELLAN ÖLKA TYPER AV MARKANSPRÅK
- KOMMUNGRÄNS
- FASTIGHETSGRÄNS
- TRAKTGRÄNS TILL KA FASTIGHETSGRÄNS

BYGGLOV

- B1 BYGGLOV KRÄVS INTE FÖR UPPLAG

MARKANSPRÅK

- J NY JÄRNVAGSMARK MED ÄGANDERÄTT
- JS NY JÄRNVAGSMARK MED SERVITUTSRÄTT
- T TILLFÄLLIG NYTT JÄNDERÄTT FÖR ARBETSOMRÅDE/UPPLAG/ETABLERING

J1 NY JÄRNVAGSMARK MED ÄGANDERÄTT, TILLFÄLLIG NYTT JÄNDERÄTT FÖR ARBETSOMRÅDE FRÅN BYGGSTART AV FÖRBÄDRADE ARBETEN TILL TVÅ MÅNADER EFTER GODKÄND SLUTBESKTNING

J51 NY JÄRNVAGSMARK MED SERVITUT FÖR STÖDMUR, TILLFÄLLIG NYTT JÄNDERÄTT FÖR ARBETSOMRÅDE FRÅN BYGGSTART AV FÖRBÄDRADE ARBETEN TILL TVÅ MÅNADER EFTER GODKÄND SLUTBESKTNING

J52 NY JÄRNVAGSMARK MED SERVITUT FÖR BULLERSKYDDSKÄRM, TILLFÄLLIG NYTT JÄNDERÄTT FÖR ARBETSOMRÅDE FRÅN BYGGSTART AV FÖRBÄDRADE ARBETEN TILL TVÅ MÅNADER EFTER GODKÄND SLUTBESKTNING

J53 NY JÄRNVAGSMARK MED SERVITUT FÖR STÖDMUR OCH BULLERSKYDDSKÄRM, TILLFÄLLIG NYTT JÄNDERÄTT FÖR ARBETSOMRÅDE FRÅN BYGGSTART AV FÖRBÄDRADE ARBETEN TILL TVÅ MÅNADER EFTER GODKÄND SLUTBESKTNING

J54 NY JÄRNVAGSMARK MED SERVITUT FÖR SERVICEVÄG, TILLFÄLLIG NYTT JÄNDERÄTT FÖR ARBETSOMRÅDE FRÅN BYGGSTART AV FÖRBÄDRADE ARBETEN TILL TVÅ MÅNADER EFTER GODKÄND SLUTBESKTNING

T1 TILLFÄLLIG NYTT JÄNDERÄTT FÖR ARBETSOMRÅDE/UPPLAG/ETABLERING FRÅN BYGGSTART AV FÖRBÄDRADE ARBETEN TILL TVÅ MÅNADER EFTER GODKÄND SLUTBESKTNING

LÄNGDMÄTNING

HUVUDLÄNGDMÄTNING LIGGER I SPÅRMITT UT

KOORDINATSYSTEM

I PLAN SVREF 99 18 00

I HÖJD 98 00

GRUNDKARTAN ÄR DATERAD 2014-05-02

SKYDDSGÅRDAR

- SK1 BULLERSKYDD, SKÄRM PÅ STÖDMUR, 4,0m ÖVER RÖK
- SK2 BULLERSKYDD, SKÄRM, 2,5m ÖVER RÖK
- SK3 BULLERSKYDD, SKÄRM, 3,0m ÖVER RÖK
- SK4 BULLERSKYDD, SKÄRM, 4,6m ÖVER RÖK
- SK5 PÅKÖRNINGSSKYDD
- SK6 FASADÅTGÄRDER BOSTÄDER
- SK7 UTEPLATS- OCH BALKONGÅTGÄRDER FÖR BOSTÄDER
- SK8 FASADÅTGÄRDER ARBETSLOKALER
- SK9 FASADÅTGÄRDER UNDERVISNINGSLOKALER
- SK10 SKYDDSRÄL

SK6-SK7 Erbjudande om bullerskyddsgårdar utanför järnvägsmark i form av fasad/fönsterdörrar. Erbjudandet gäller om närmare undersökningar visar att åtgärd erfordras för att riktvärdena 45 dBA maximalnivå inomhus för bostäder samt 70 dBA maximalnivå inomhus vid uteplats för bostäder inte ska överskridas. Vid tillämpningen ska hänsyn tas till vad som är tekniskt möjligt och ekonomiskt rimligt.

SK8 Erbjudande om bullerskyddsgårdar utanför järnvägsmark i form av fasad/fönsterdörrar. Erbjudandet gäller om närmare undersökningar visar att åtgärd erfordras för att riktvärdet 60 dBA maximalnivå inomhus för arbetslokaler inte ska överskridas. Vid tillämpningen ska hänsyn tas till vad som är tekniskt möjligt och ekonomiskt rimligt.


SK9 Erbjudande om bullerskyddsgårdar utanför järnvägsmark i form av fasad/fönsterdörrar. Erbjudandet gäller om närmare undersökningar visar att åtgärd erfordras för att riktvärdet 45 dBA maximalnivå inomhus för undervisningslokaler inte ska överskridas (nivå under lekstund). Vid tillämpningen ska hänsyn tas till vad som är tekniskt möjligt och ekonomiskt rimligt.

ÖVRIGA BETECKNINGAR PÅ PLANKARTAN

- KM3+ 000 SPÅRLINJE MED LÄNGDMÄTNING OCH HÖJD RÄLS ÖVERKANT
- NY VÄXEL

ILLUSTRATIONER PÅ PLANKARTAN (FASTSTÄLLS EJI)

- NY PLATTFORM
- BEFINTLIGT SPÅR RIVS
- SPÅR OCH VÄXEL SOM RIVS
- STÖDMUR
- BYGGNAD SOM RIVS
- TEKNIKBYGGNAD
- BEFINTLIGT STAKET RIVS
- ILLUSTRATIONSLINJE

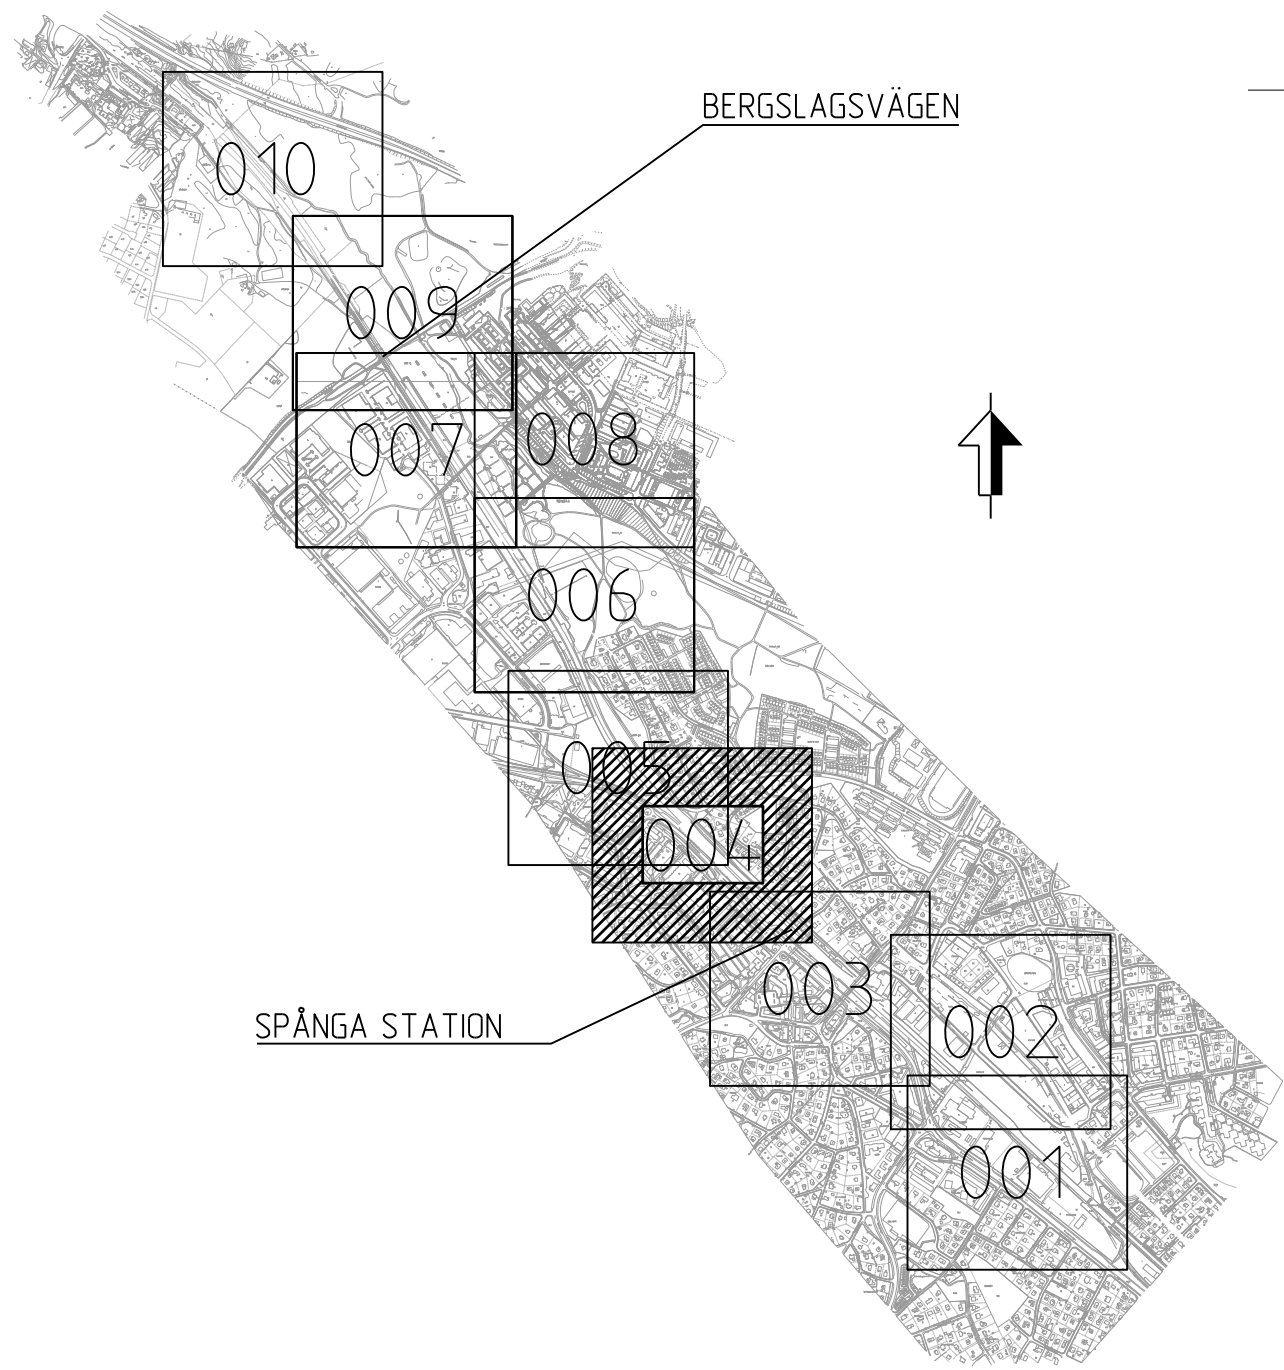

0 10 20 30 40 50 60 70 80 90 100
SKALA 1:1000

GRANSKNINGSHANDLING

REVIDERAD FEBRUARI 2015

ATKINS	GRANSKAD E-L ALMER GODKÄND R. TIMMERMAN	UPPRÄGGSNUMMER 2011335 DATUM 2015-02-16	PROJEKT / ENTREPRENADNAMN MÄLARBANAN MARK OCH JÄRNVAGSARBETEN				
			SKED JÄRNVAGSPLAN				
TRAFIKVERKET	MÄLARBANAN (SUNDBYBERG) - KUNGSÅNGEN SPÅNGÅ - BARKARBY PLANKARTA		TEKNISKT SAMMANFATTAT ANLÄGGNINGAR				
			11+400 - 11+800		SKALA 1:1000		
			RITNINGAR PROJEKT 9906-11-110		BAND 4/5		
KONSTRUERAD AV ATKINS/KEKA	GRANSKAD AV F. KJESSLER	GODKÄND AV L. SEGERMAN	DATUM 2015-02-16	FORMAT A1	RITNINGAR FÖRVALTNING BLAD 004	NÄSTA BL 005	REV



Översikt ritning av Trafikverkets område. Allt obehörigt
begränsande av riktningen bevisat enligt lag.
TRAFIKVERKET