

BETECKNINGAR

GRÄNSER	
	GRÄNS FÖR JÄRNVAGSMARK
	AVGRÄNSNING MELLAN ÖLKA TYPER AV MARKANSPRÅK
	KOMMUNGRÄNS
	FASTIGHETSGRÄNS
	TRAKTGRÄNS TILL KA FASTIGHETSGRÄNS
BYGGLOV	
B1	BYGGLOV KRÄVS INTE FÖR UPPLAG
MARKANSPRÅK	
J	NY JÄRNVAGSMARK MED ÄGANDERÄTT
JS	NY JÄRNVAGSMARK MED SERVITUTSRÄTT
T	TILLFÄLLIG NYTTJÄNDERÄTT FÖR ARBETSOMRÅDE/UPPLAG/ETABLERING

SKYDDÅTGÄRDER	
Sk1	BULLERSKYDD, SKÄRM PÅ STÖDMUR, 4.0m ÖVER RÖK
Sk2	BULLERSKYDD, SKÄRM, 2.5m ÖVER RÖK
Sk3	BULLERSKYDD, SKÄRM, 3.0m ÖVER RÖK
Sk4	BULLERSKYDD, SKÄRM, 4.6m ÖVER RÖK
Sk5	PÅKÖRNINGSSKYDD
Sk6	FASADÅTGÄRDER BOSTÄDER
Sk7	UTEPLATS- OCH BALKONGÅTGÄRDER FÖR BOSTÄDER
Sk8	FASADÅTGÄRDER ARBETSLOKALER
Sk9	FASADÅTGÄRDER UNDERVISNINGSLOKALER
Sk10	SKYDDSRÄL

Sk6-Sk7 Erbjudande om bullerskyddsåtgärder utanför järnvägsmark i form av fasad/fönsteråtgärd och/eller lokalt skydd vid uteplats. Erbjudandet gäller om närmare undersökningar visar att åtgärd erfordras för att riktvärdena 45 dBA maximalnivå inomhus för bostäder samt 70 dBA maximalnivå inomhus för arbetslokaler (hst i verksamhet) inte ska överskridas. Vid tillämpningen ska hänsyn tas till vad som är tekniskt möjligt och ekonomiskt rimligt.

Sk8 Erbjudande om bullerskyddsåtgärder utanför järnvägsmark i form av fasad/fönsteråtgärd. Erbjudandet gäller om närmare undersökningar visar att åtgärd erfordras för att riktvärdet 60 dBA maximalnivå inomhus för arbetslokaler (hst i verksamhet) inte ska överskridas. Vid tillämpningen ska hänsyn tas till vad som är tekniskt möjligt och ekonomiskt rimligt.

Sk9 Erbjudande om bullerskyddsåtgärder utanför järnvägsmark i form av fasad/fönsteråtgärd. Erbjudandet gäller om närmare undersökningar visar att åtgärd erfordras för att riktvärdet 45 dBA maximalnivå inomhus för undervisningslokaler inte ska överskridas (nivå under lektionstid). Vid tillämpningen ska hänsyn tas till vad som är tekniskt möjligt och ekonomiskt rimligt.



ÖVRIGA BETECKNINGAR PÅ PLANKARTAN

KM3+ 000	SPÅRLINJE MED LÄNGDMÄTNING OCH HÖJD RÄLS ÖVERKANT
	NY VÄXEL

ILLUSTRATIONER PÅ PLANKARTAN (FASTSTÄLLS EJI)

	NY PLATTFORM
	BEFINTLIGT SPÅR RIVS
	SPÅR OCH VÄXEL SOM RIVS
	STÖDMUR
	BYGGNAD SOM RIVS
	TEKNIKBYGGNAD
	BEFINTLIGT STAKET RIVS
	ILLUSTRATIONSLINJE

LÄNGDMÄTNING
HUVUDLÄNGDMÄTNING LIGGER I SPÅRMITT UT
KOORDINATSYSTEM
I PLAN SVREF 99 18 00
I HÖJD SK 00
GRUNDKARTAN ÄR DATERAD 2014-05-02

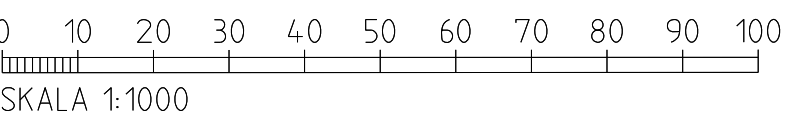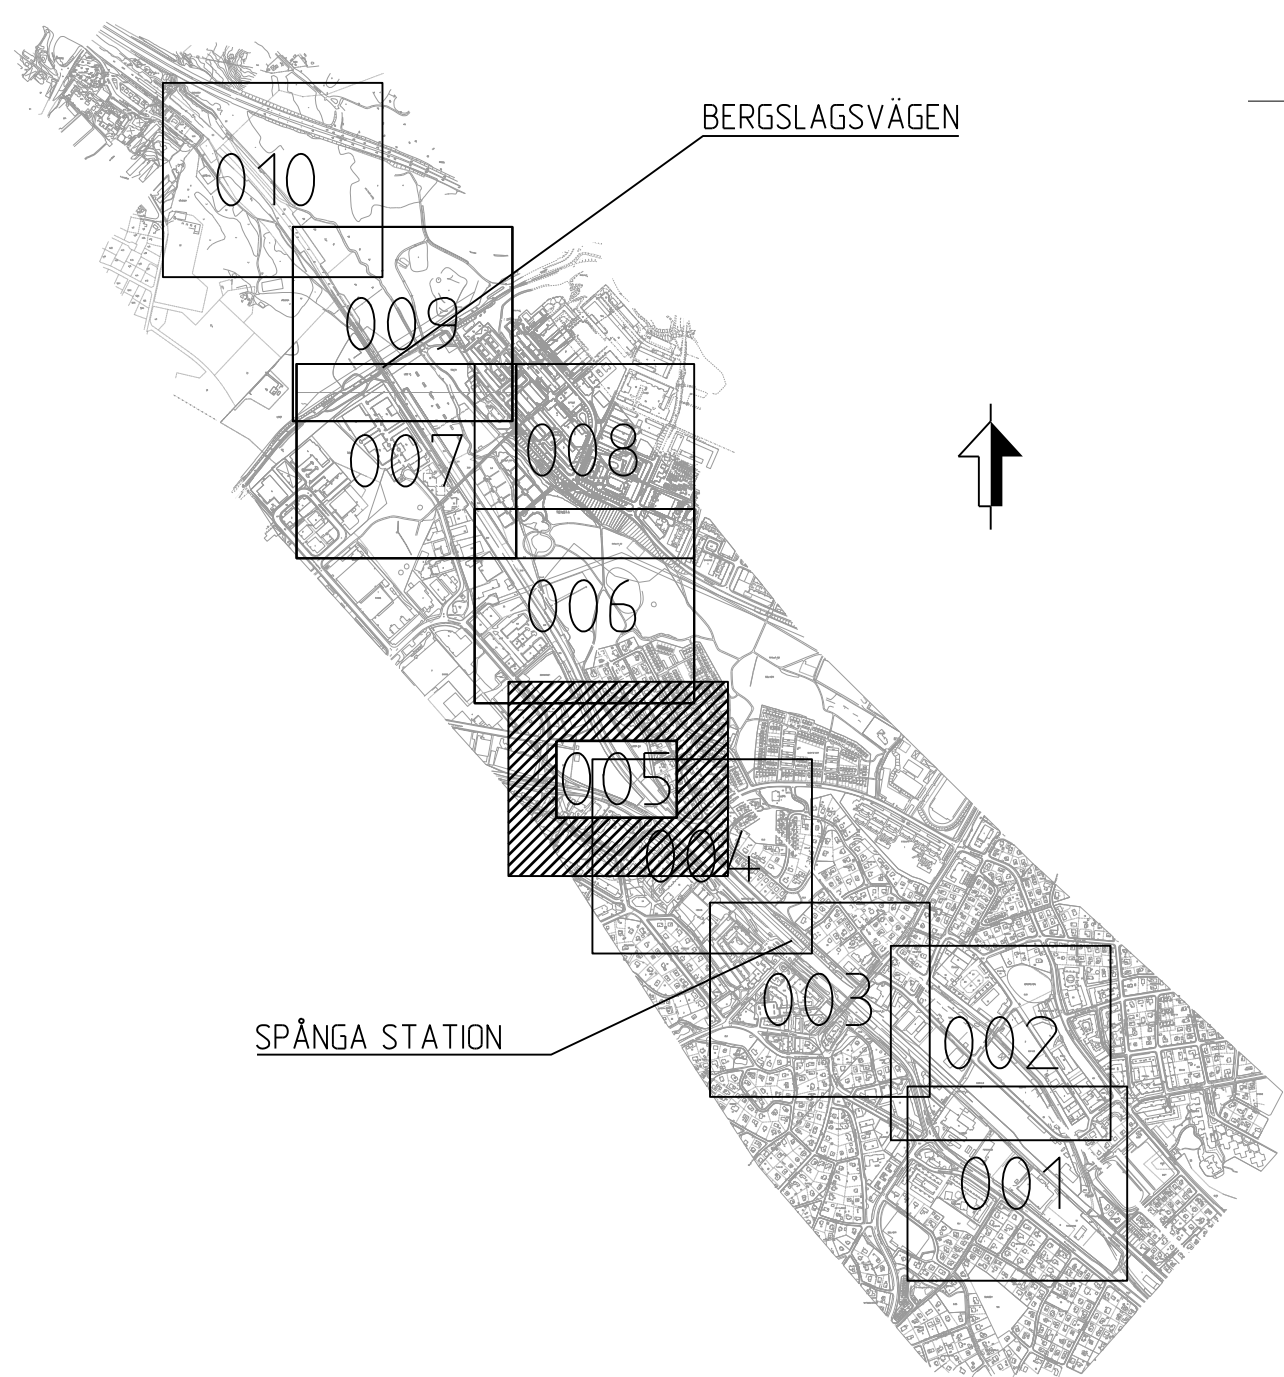

GRANSKNINGSHANDLING
REVIDERAD FEBRUARI 2015

ATKINS	GRANSKAD E-L. ALMER GODKÄND R. TIMMERMAN	UPPRÄGGSNUMMER 2011335 DATUM 2015-02-16	PROJEKT / ENTREPRENADNAMN MÄLARBANAN MARK OCH JÄRNVAGSARBETEN
	SKED JÄRNVAGSPLAN TEKNISKT SAMMANFATTANDE ANLÄGGNINGAR		
MÄLARBANAN (SUNDBYBERG) - KUNGSÄNGEN SPÅNGA - BARKARBY PLANKARTA		BYGGLOV 11+800 - 12+200 RITNINGAR PROJEKT 9906-11-110 RITNINGAR FÖRVALTNING	SKALA 1:1000 BLAD 005 NÄSTA BL 006 REVIS 445
KONSTRUERAD AV ATKINS/KEKA	GRANSKAD AV F. KJESSLER	GODKÄND AV L. SEGERMAN	DATUM 2015-02-16 FORMAT A1



Översikt ritning av Trafikverkets område. Allt obehörigt
begränsade av riktningen bevisas enligt lag.
TRAFIKVERKET