

BETECKNINGAR

GRÄNSER	
	GRÄNS FÖR JÄRNVAGSMARK
	AVGRÄNSNING MELLAN ÖLKA TYPER AV MARKANSPRÅK
	KOMMUNGRÄNS
	FASTIGHETSGRÄNS
	TRAKTGRÄNS TILLKA FASTIGHETSGRÄNS
BYGGLOV	
B1	BYGGLOV KRÄVS INTE FÖR UPPLAG
MARKANSPRÅK	
J	NY JÄRNVAGSMARK MED ÄGANDERÄTT
JS	NY JÄRNVAGSMARK MED SERVITUTSRÄTT
T	TILLFÄLLIG NYTT JÄNDERÄTT FÖR ARBETSOMRÅDE/UPPLAG/ETABLERING

- J1** NY JÄRNVAGSMARK MED ÄGANDERÄTT. TILLFÄLLIG NYTT JÄNDERÄTT FÖR ARBETSOMRÅDE FRÅN BYGGSTART AV FÖRBEDRANDE ARBETEN TILL TVÅ MÅNADER EFTER GODKÄND SLUTBESKTNING
- J61** NY JÄRNVAGSMARK MED SERVITUT FÖR STÖDMUR. TILLFÄLLIG NYTT JÄNDERÄTT FÖR ARBETSOMRÅDE FRÅN BYGGSTART AV FÖRBEDRANDE ARBETEN TILL TVÅ MÅNADER EFTER GODKÄND SLUTBESKTNING
- J62** NY JÄRNVAGSMARK MED SERVITUT FÖR BULLERSKYDDSKÄRM. TILLFÄLLIG NYTT JÄNDERÄTT FÖR ARBETSOMRÅDE FRÅN BYGGSTART AV FÖRBEDRANDE ARBETEN TILL TVÅ MÅNADER EFTER GODKÄND SLUTBESKTNING
- J63** NY JÄRNVAGSMARK MED SERVITUT FÖR STÖDMUR OCH BULLERSKYDDSKÄRM. TILLFÄLLIG NYTT JÄNDERÄTT FÖR ARBETSOMRÅDE FRÅN BYGGSTART AV FÖRBEDRANDE ARBETEN TILL TVÅ MÅNADER EFTER GODKÄND SLUTBESKTNING
- J64** NY JÄRNVAGSMARK MED SERVITUT FÖR SERVICEVÄG. TILLFÄLLIG NYTT JÄNDERÄTT FÖR ARBETSOMRÅDE/UPPLAG/ETABLERING FRÅN BYGGSTART AV FÖRBEDRANDE ARBETEN TILL TVÅ MÅNADER EFTER GODKÄND SLUTBESKTNING
- T1** TILLFÄLLIG NYTT JÄNDERÄTT FÖR ARBETSOMRÅDE/UPPLAG/ETABLERING FRÅN BYGGSTART AV FÖRBEDRANDE ARBETEN TILL TVÅ MÅNADER EFTER GODKÄND SLUTBESKTNING

SKYDDSGÄRDER

Sk1 BULLERSKYDD, SKÄRM PÅ STÖDMUR, 4.0m ÖVER RÖK

Sk2 BULLERSKYDD, SKÄRM, 2.5m ÖVER RÖK

Sk3 BULLERSKYDD, SKÄRM, 3.0m ÖVER RÖK

Sk4 BULLERSKYDD, SKÄRM, 4.6m ÖVER RÖK

Sk5 PÅKÖRNINGSSKYDD

Sk6 FASADÄTGÄRDER BOSTÄDER

Sk7 UTEPLATS- OCH BALKONGÄTGÄRDER FÖR BOSTÄDER

Sk8 FASADÄTGÄRDER ARBETSLOKALER

Sk9 FASADÄTGÄRDER UNDERVISNINGSLOKALER

Sk10 SKYDDSRÄL

Sk6-Sk7 Erbjudande om bullerskyddsgärdar utanför järnvägsmark i form av fasad/fönsterdärrad. Erbjudandet gäller om närmare undersökningar visar att ätgärder erfordras för att riktvärdena 45 dBA maximalnivå inomhus för bostäder samt 70 dBA maximalnivå inomhus vid uteplats för bostäder inte ska överskridas. Vid tillämpningen ska hänsyn tas till vad som är tekniskt möjligt och ekonomiskt rimligt.

Sk8 Erbjudande om bullerskyddsgärdar utanför järnvägsmark i form av fasad/fönsterdärrad. Erbjudandet gäller om närmare undersökningar visar att ätgärder erfordras för att riktvärdena 60 dBA maximalnivå inomhus för arbetslokaler (tyst verksamhet) inte ska överskridas. Vid tillämpningen ska hänsyn tas till vad som är tekniskt möjligt och ekonomiskt rimligt.

Sk9 Erbjudande om bullerskyddsgärdar utanför järnvägsmark i form av fasad/fönsterdärrad. Erbjudandet gäller om närmare undersökningar visar att ätgärder erfordras för att riktvärdena 45 dBA maximalnivå inomhus för undervisningslokaler inte ska överskridas (nivå under lektionstid). Vid tillämpningen ska hänsyn tas till vad som är tekniskt möjligt och ekonomiskt rimligt.

ÖVRIGA BETECKNINGAR PÅ PLANKARTAN

KM13+000 SPÅRLINJE MED LÄNGDMÄTNING OCH HÖJD RÄLS ÖVERKANT

NY VÄXEL

ILLUSTRATIONER PÅ PLANKARTAN (FASTSTÄLLS EJI)

NY PLATTFORM

BEFINTLIGT SPÅR RIVS

SPÅR OCH VÄXEL SOM RIVS

STÖDMUR

BYGGNAD SOM RIVS

TEKNIKBYGGNAD



BEFINTLIGT STAKET RIVS

ILLUSTRATIONSLINJE

LÄNGDMÄTNING
HUVUDLÄNGDMÄTNING LIGGER I SPÅRMITT UT

KOORDINATSYSTEM
I PLAN SVREF 99 18 00
I HÖJD SK 00

GRUNKARTAN ÄR DATERAD 2014-05-02

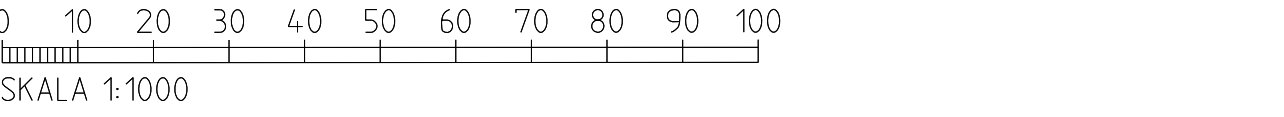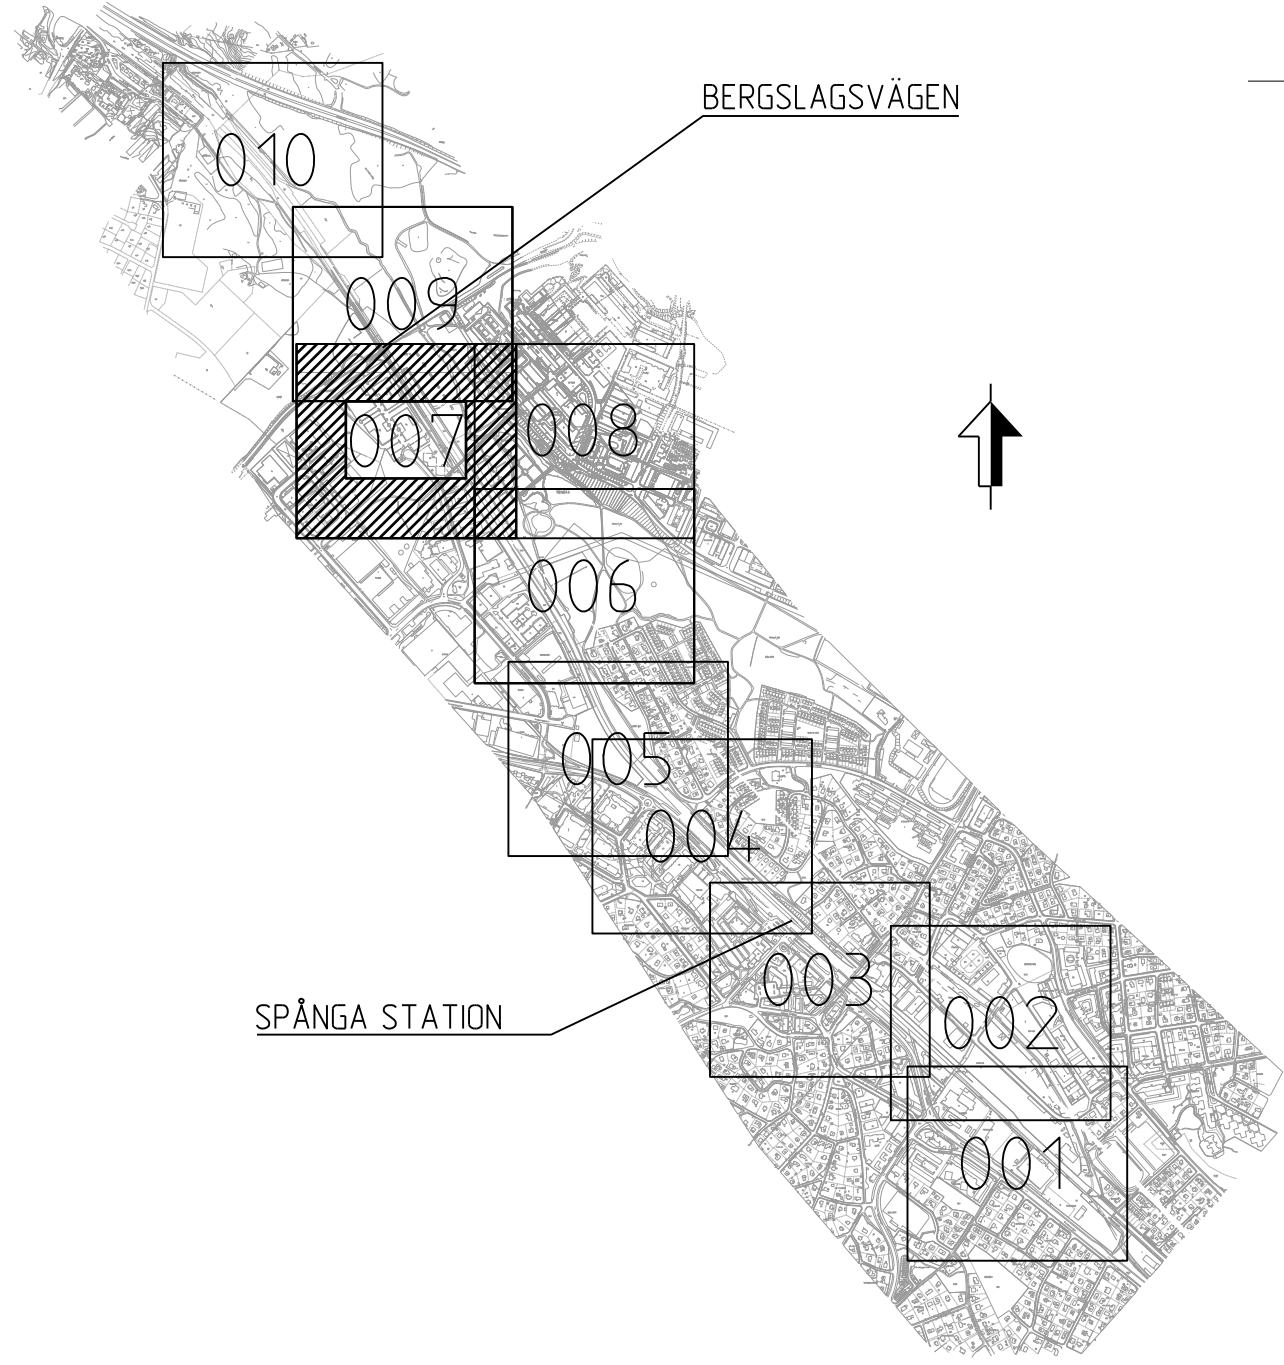

GRANSKNINGSHANDLING
REVIDERAD FEBRUARI 2015

ATKINS	GRANSKAD E-L. ALMER GODKÄND R. TIMMERMAN	UPPLAGSNUMMER 2011335 DATUM 2015-02-16	PROJEKT / ENTREPRENADNAMN MÄLARBANAN MARK OCH JÄRNVAGSARBETEN
	SKED JÄRNVAGSPLAN TEKNISKT SAMMANSÄTTA ANLÄGGENINGAR		
	MÄLARBANAN (SUNDBYBERG) - KUNGSÄNGEN SPÅNGA - BARKARBY PLANKARTA		SKALA 1:1000
	KONSTRUERAD AV ATKINS/KEKA	GRANSKAD AV F. KJESSLER	BLAD 007
GODKÄND AV L. SEGERMAN		DATUM 2015-02-16	FORMAT A1
RITNINGAR PROJEKT 9906-11-110		BLAD 007	NÄSTA BL 008
RITNINGAR FÖRVALTNING		BLAD 007	NÄSTA BL 008



Den här ritning är Trafikverkets egendom. Allt obehörigt
begärande av ritningen beivras enligt lag.
TRAFIKVERKET