

BETECKNINGAR

GRÄNSER

- GRÄNS FÖR JÄRNVAGSMARK
- AVGRÄNSNING MELLAN ÖLKA TYPER AV MARKANSPRÅK
- KOMMUNGRÄNS
- FASTIGHETSGRÄNS
- TRAKTGRÄNS TILLKA FASTIGHETSGRÄNS

BYGGLOV

- B1 BYGGLOV KRÄVS INTE FÖR UPPLAG

MARKANSPRÅK

- J NY JÄRNVAGSMARK MED ÄGANDERÄTT
- JS NY JÄRNVAGSMARK MED SERVITUTSRÄTT
- T TILLFÄLLIG NYTT JÄNDERÄTT FÖR ARBETSOMRÅDE/UPPLAG/ETABLERING

- J1 NY JÄRNVAGSMARK MED ÄGANDERÄTT. TILLFÄLLIG NYTT JÄNDERÄTT FÖR ARBETSOMRÅDE FRÅN BYGGSTART AV FÖRBEREDANDE ARBETEN TILL TVÅ MÅNADER EFTER GODKÄND SLUTBESKTNING
- J1 NY JÄRNVAGSMARK MED SERVITUT FÖR STÖDMUR. TILLFÄLLIG NYTT JÄNDERÄTT FÖR ARBETSOMRÅDE FRÅN BYGGSTART AV FÖRBEREDANDE ARBETEN TILL TVÅ MÅNADER EFTER GODKÄND SLUTBESKTNING
- J2 NY JÄRNVAGSMARK MED SERVITUT FÖR BULLERSKYDDSSKÄRM. TILLFÄLLIG NYTT JÄNDERÄTT FÖR ARBETSOMRÅDE FRÅN BYGGSTART AV FÖRBEREDANDE ARBETEN TILL TVÅ MÅNADER EFTER GODKÄND SLUTBESKTNING
- J3 NY JÄRNVAGSMARK MED SERVITUT FÖR STÖDMUR OCH BULLERSKYDDSSKÄRM. TILLFÄLLIG NYTT JÄNDERÄTT FÖR ARBETSOMRÅDE FRÅN BYGGSTART AV FÖRBEREDANDE ARBETEN TILL TVÅ MÅNADER EFTER GODKÄND SLUTBESKTNING
- J4 NY JÄRNVAGSMARK MED SERVITUT FÖR SERVICEVÄG. TILLFÄLLIG NYTT JÄNDERÄTT FÖR ARBETSOMRÅDE/UPPLAG/ETABLERING FRÅN BYGGSTART AV FÖRBEREDANDE ARBETEN TILL TVÅ MÅNADER EFTER GODKÄND SLUTBESKTNING
- T1 TILLFÄLLIG NYTT JÄNDERÄTT FÖR ARBETSOMRÅDE/UPPLAG/ETABLERING FRÅN BYGGSTART AV FÖRBEREDANDE ARBETEN TILL TVÅ MÅNADER EFTER GODKÄND SLUTBESKTNING

LÄNGDMÄTNING
HUVUDLÄNGDMÄTNING LIGGER I SPÅRRIKT UT I
KOORDINATSYSTEM
I PLAN SVREF 99 18 00
I HÖJD 84 00
GRUNKARTAN ÄR DATERAD 2014-05-02

SKYDDSGÅRDER

- Sk1 BULLERSKYDD. SKÄRM PÅ STÖDMUR. 4,0m ÖVER RÖK
- Sk2 BULLERSKYDD. SKÄRM. 2,5m ÖVER RÖK
- Sk3 BULLERSKYDD. SKÄRM. 3,0m ÖVER RÖK
- Sk4 BULLERSKYDD. SKÄRM. 4,6m ÖVER RÖK
- Sk5 PÅKÖRNINGSSKYDD
- Sk6 FASADÅTGÅRDER BOSTÄDER
- Sk7 UTEPLATS- OCH BALKONGÅTGÅRDER FÖR BOSTÄDER
- Sk8 FASADÅTGÅRDER ARBETSLOKALER
- Sk9 FASADÅTGÅRDER UNDERVISNINGSLOKALER
- Sk10 SKYDDSRÄL

Sk6-Sk7 Erbjudande om bullerskyddsgårdar utanför järnvägsmark i form av fasad/fönsterdörr och/eller lokalt skydd vid uteplats. Erbjudandet gäller om närmare undersökningar visar att åtgärd erfordras för att riktvärdena 45 dBA maximalnivå inomhus för bostäder samt 70 dBA maximalnivå utomhus vid uteplats för bostäder inte ska överskridas. Vid tillämpningen ska hänsyn tas till vad som är tekniskt möjligt och ekonomiskt rimligt.

Sk8 Erbjudande om bullerskyddsgårdar utanför järnvägsmark i form av fasad/fönsterdörr. Erbjudandet gäller om närmare undersökningar visar att åtgärd erfordras för att riktvärdet 60 dBA maximalnivå inomhus för arbetslokaler (tyst verksamhet) inte ska överskridas. Vid tillämpningen ska hänsyn tas till vad som är tekniskt möjligt och ekonomiskt rimligt.


Sk9 Erbjudande om bullerskyddsgårdar utanför järnvägsmark i form av fasad/fönsterdörr. Erbjudandet gäller om närmare undersökningar visar att åtgärd erfordras för att riktvärdet 45 dBA maximalnivå inomhus för undervisningslokaler inte ska överskridas (nivå under lekionsstid). Vid tillämpningen ska hänsyn tas till vad som är tekniskt möjligt och ekonomiskt rimligt.

ÖVRIGA BETECKNINGAR PÅ PLANKARTAN

- KM13+000 SPÅRLINJE MED LÄNGDMÄTNING OCH HÖJD RÄLS ÖVERKANT
- NY VÄXEL

ILLUSTRATIONER PÅ PLANKARTAN (FASTSTÄLLS EJ)

- NY PLATTFORM
- BEFINTLIGT SPÅR RIVS
- SPÅR OCH VÄXEL SOM RIVS
- STÖDMUR
- BYGGNAD SOM RIVS
- TEKNIKBYGGNAD
- BEFINTLIGT STAKET RIVS
- ILLUSTRATIONSLINJE

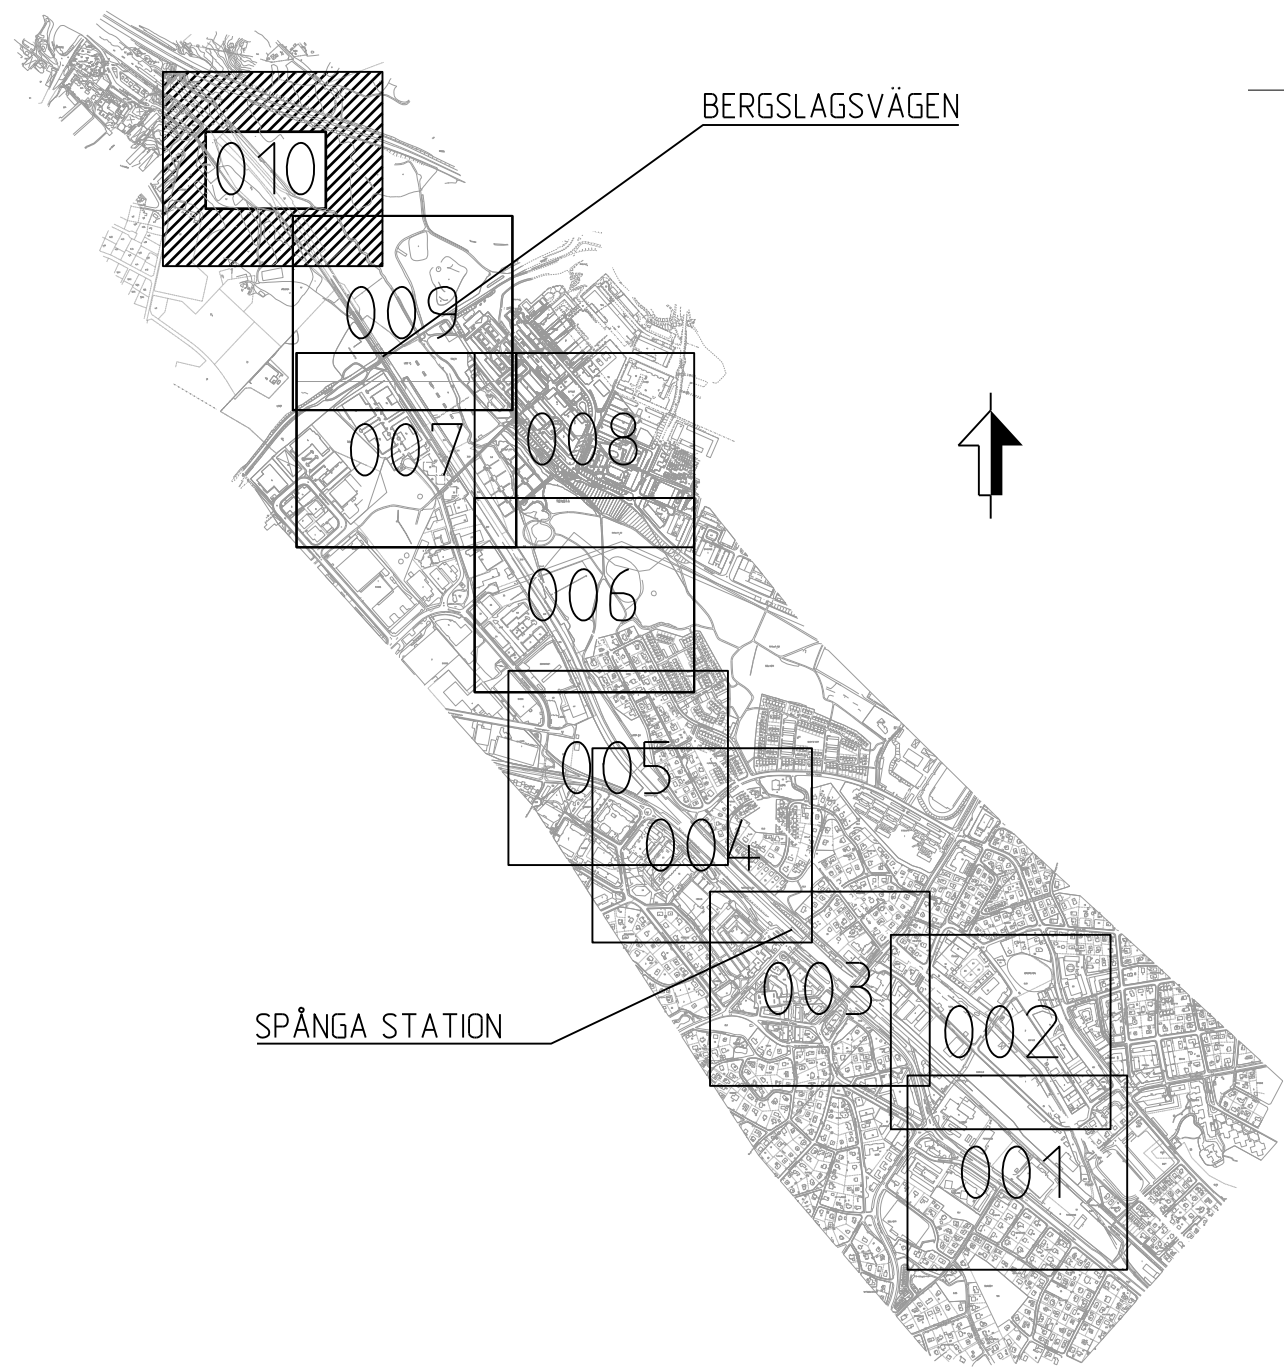

0 10 20 30 40 50 60 70 80 90 100
SKALA 1:1000

GRANSKNINGSHANDLING

REVIDERAD FEBRUARI 2015

ATKINS	GRANSKAD E-L. ALMER GODKÄND R. TIMMERMAN	UPPGÄVNUMMER 2011335 DATUM 2015-02-16	PROJEKT / ENTREPRENADNAMN MÄLARBANAN MARK OCH JÄRNVAGSARBETEN
	SKED JÄRNVAGSPLAN TEKNISOMRÅDE SAMMANFATTANDE ANLÄGENINGAR	SKALA 1:1000	BANDEL 445
TRAFIKVERKET	MÄLARBANAN (SUNDBYBERG) - KUNGSÄNGEN SPÅNGA - BARKARBY PLANKARTA	RTINGSGRUPP 9906-11-110	BLAD 010
KONSTRUERAD AV ATKINS/KEKA	GRANSKAD AV F. KJESSLER	GODKÄND AV L. SEGERMAN	DATUM 2015-02-16