


WSP Akustik  
Box 2131  
SE-550 02 Jönköping  
Tel +46 10 7225000



### Trafikverket E4 Tpl Ljungarum N2K

#### Teckenförklaring

- Bullerberörda byggnader
- Övriga berörda byggnader
- Övrig byggnad
- Skolorråde
- Naturresevat
- Väg
- Järnväg
- Befintlig bullerskyddsskärm

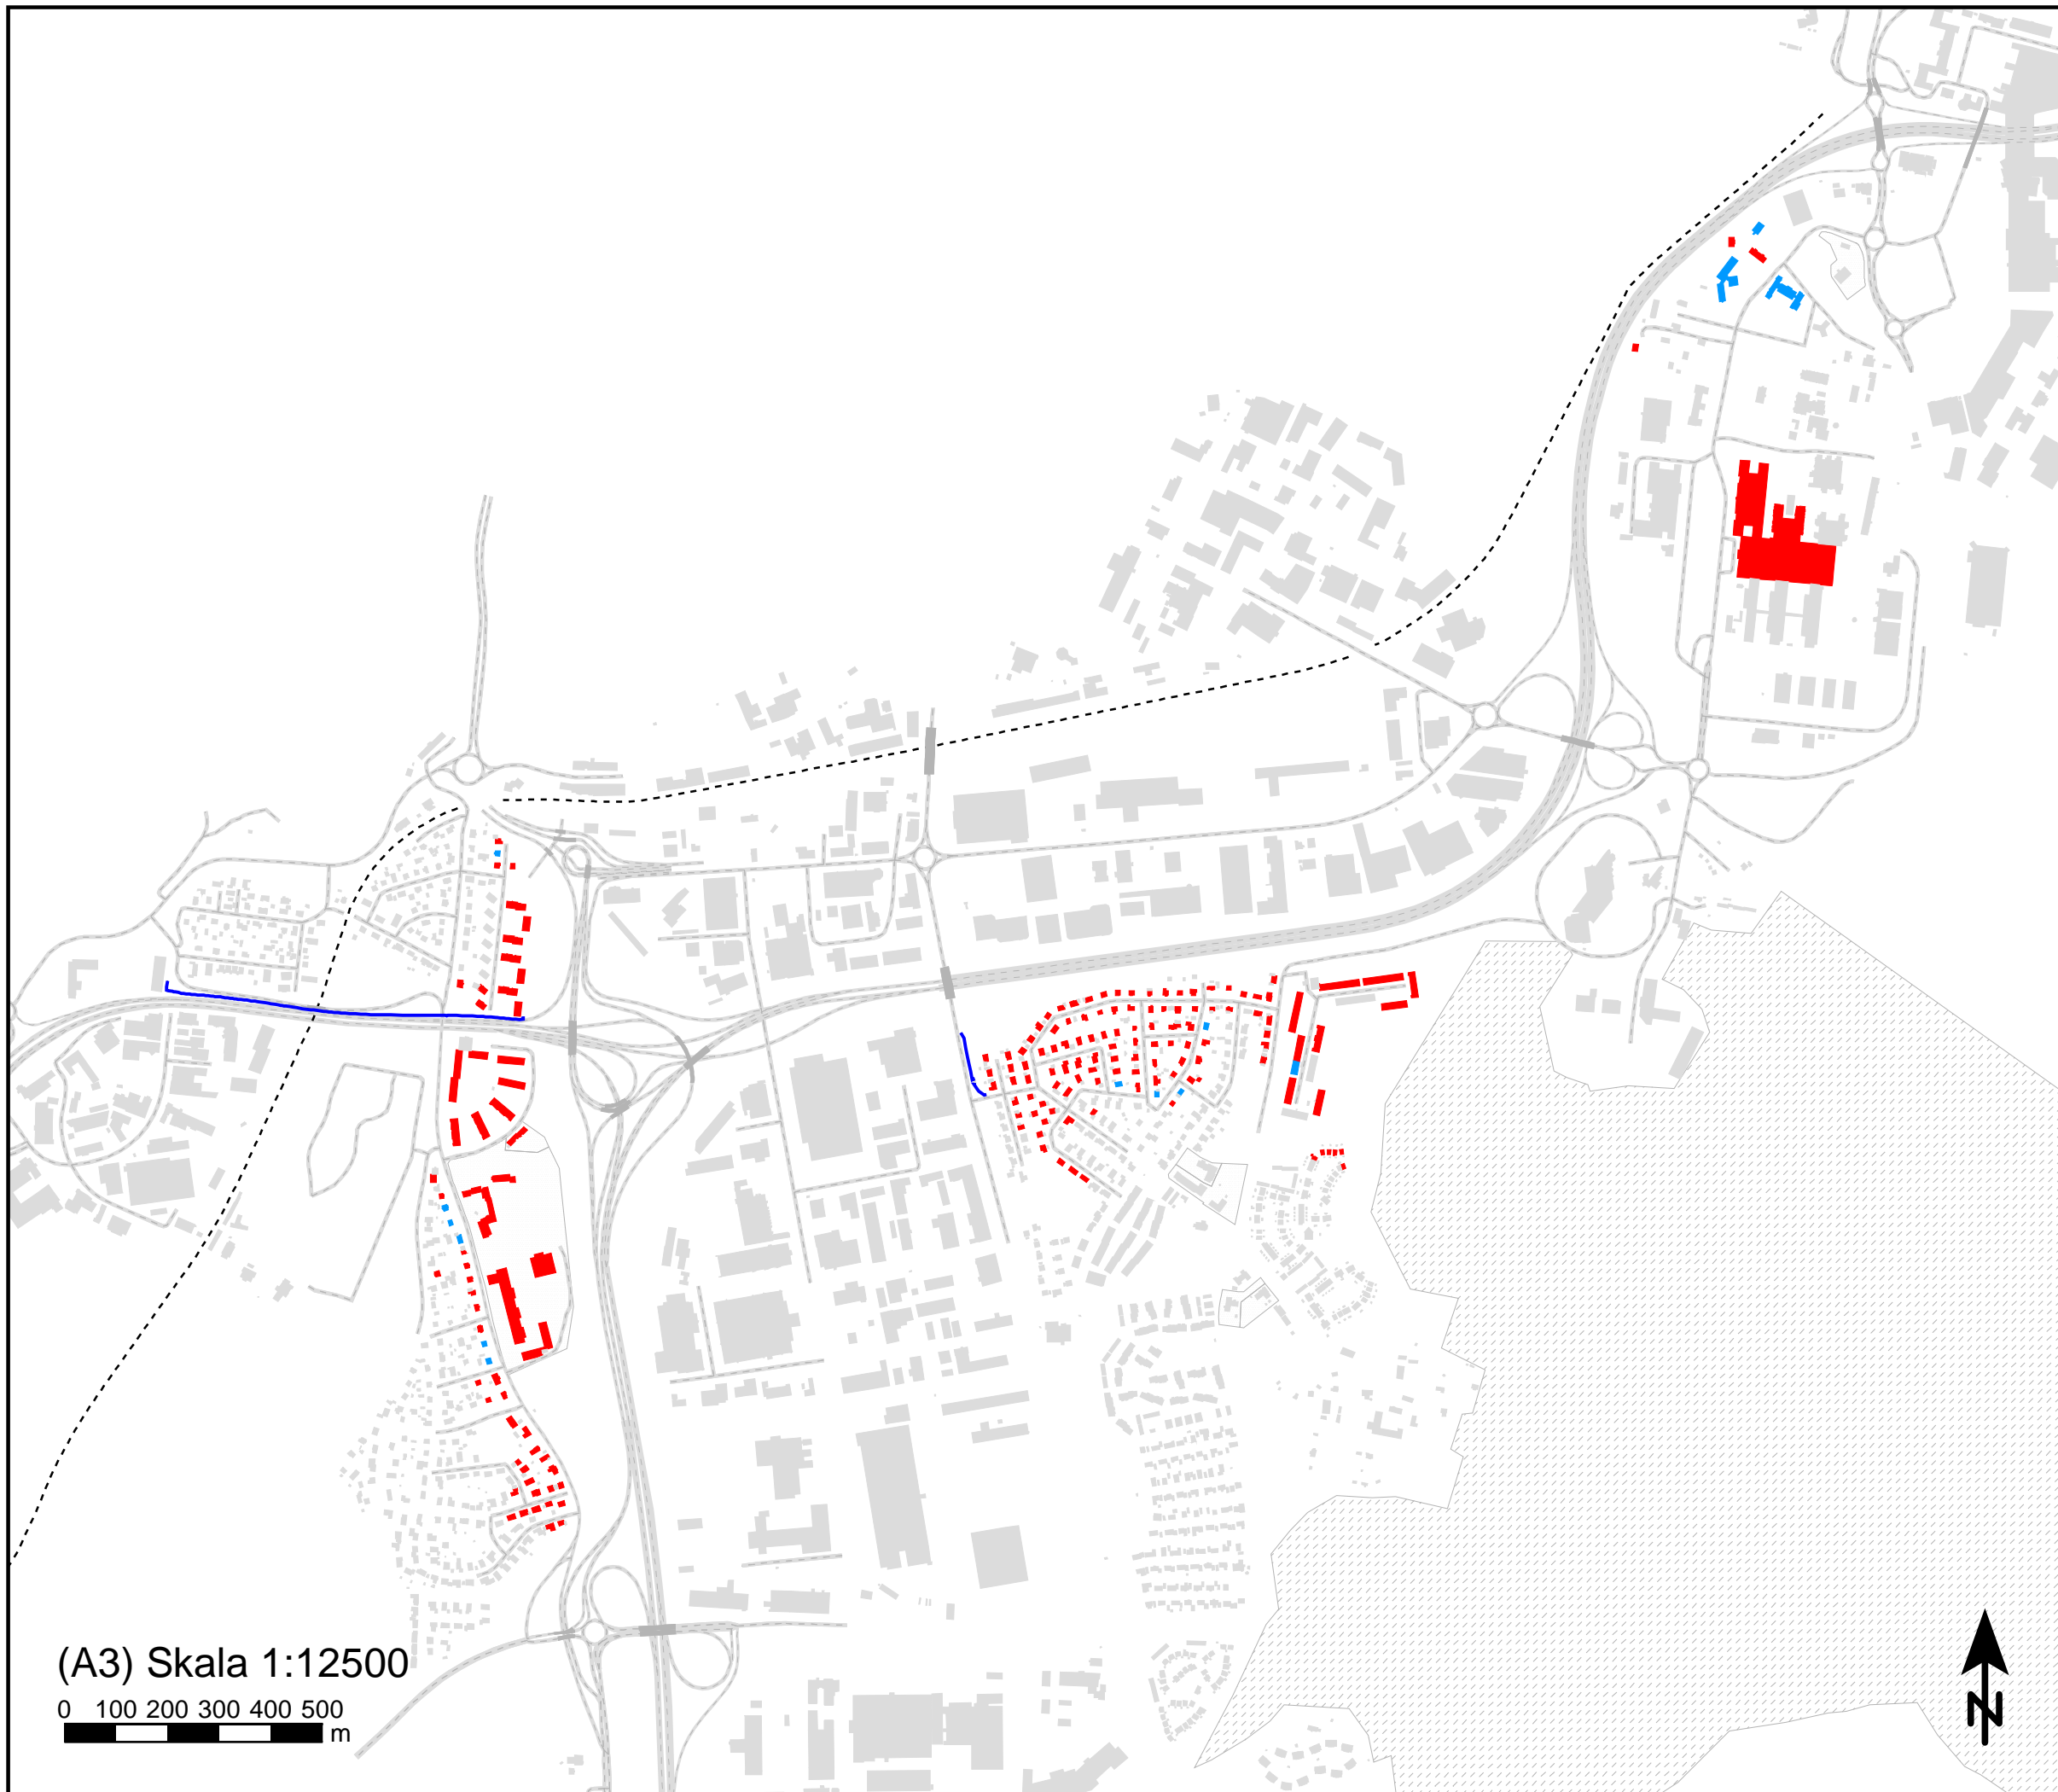

### Bilaga 09

Beräkning av ljudnivå från E4 Trafikplats  
Ljungarum, Jönköping

Planförslag, år 2050.  
Röda byggnader visar bullerberörda över 55 dBA  
utan åtgärder.

Blåa byggnader bedöms som rimliga att ta med  
då de riskerar att utsättas för ljudnivåer över 55 dBA.

(A3) Skala 1:12500

0 100 200 300 400 500  
m



Uppdragsnr	10344443	Uppdragsledare	Pär Larsson
------------	----------	----------------	-------------

Handläggare	Karolina Cederstrand	Granskad	Roger Fred
-------------	----------------------	----------	------------

Ort och datum	Stockholm 2024-03-13
---------------	----------------------