

KOORDINATSYSTEM: SWEREF 99 13 30  
HÖJDSYSTEM: RH2000

**TECKENFÖRKLARING**

- MÄRKANSPRÅK**
- - - GRÄNS FÖR VÄGOMRÅDE
  - - - AVGRÄNSNING MELLAN OLIKA TYPER AV MÄRKANSPRÅK
  - - - FASTIGHETSGRÄNS
  - - - TRAKTGRÄNS
  - - - DETALJPLANEGRÄNS
  - V** NYTT VÄGOMRÅDE MED VÄGRÄTT
  - Vi** NYTT VÄGOMRÅDE MED INSKRÄNKT VÄGRÄTT
  - T** TILLFÄLLIG NYTTJÄNDERÄTT GÄLLER UNDER BYGGTIDEN DOCK SOM LÄNGST TILL 3 MÅNADER EFTER SLUTBESIKTNING.
- V1 VÄGOMRÅDE MED INSKRÄNKT VÄGRÄTT FÖR TRUMMOR.  
V2 VÄGOMRÅDE MED INSKRÄNKT VÄGRÄTT FÖR SKÖTSEL AV BULLERSKÄRM  
V3 VÄGOMRÅDE MED INSKRÄNKT VÄGRÄTT SKÖTSEL AV TRÄD  
T1 TILLFÄLLIG NYTTJÄNDERÄTT FÖR TILLFÄLLIG VÄG.  
T2 TILLFÄLLIG NYTTJÄNDERÄTT FÖR BYGGANDE AV BULLERSKÄRM  
T3 TILLFÄLLIG NYTTJÄNDERÄTT FÖR BREDDNING AV GC-PORT.


- SKYDDSÅTGÄRDER OCH FÖRSIKTIGHETSMÅTT**
- MÄRKNING SKYDDSÅTGÄRD
  - Sk1** BULLERSKYDD - PLANK 4 M ÖVER VÄGBANEKANT
  - Sk2** BULLERSKYDD - EN KOMBINATION AV VÄLL/STÖDMUR OCH PLANK 7 M ÖVER VÄGBANEKANT
  - Sk3** ERBJUDANDE OM BULLERSKYDDSÅTGÄRDER I FORM AV FASADÅTGÄRDER
  - Sk4** ERBJUDANDE OM BULLERSKYDDSÅTGÄRDER I FORM AV SKYDD AV UTEPLATS

**VERKSAMHETER/ÅTGÄRDER SOM UNDANTAS FRÅN FÖRBUD ENLIGT MILJÖBALKEN.**

UNDANTAGEN GÄLLER HELA PLANEN.  
SKYLDIGHET ATT GÖRA ANMÄLAN FÖR SAMRÅD ENLIGT 12.6 MB GÄLLER INTE FÖR DE VERKSAMHETER OCH ÅTGÄRDER SOM BEHOVS FÖR ATT BYGGA VÄGEN OCH SOM FASTSTÄLLTS OCH INGÅR I VÄGOMRÅDET FÖR ALLMÄN VÄG ELLER OMRÅDE FÖR TILLFÄLLIG NYTTJÄNDERÄTT.

- ÖVRIGA BETECKNINGAR PÅ PLANKARTAN**
- 1000 NY VÄG, MED LÄNGDMÄTNINGSSTRECK OCH HÖJDSÄTTNING
  - NY VÄGKANT
  - BEFINTLIG VÄGKANT
  - SIDORÄCKE
  - MITTRÄCKE
  - BARRIER
  - INDRAGNING AV VÄG FRÅN ALLMÄNT UNDERHÅLL


**ORIENTERINGSFIGUR**

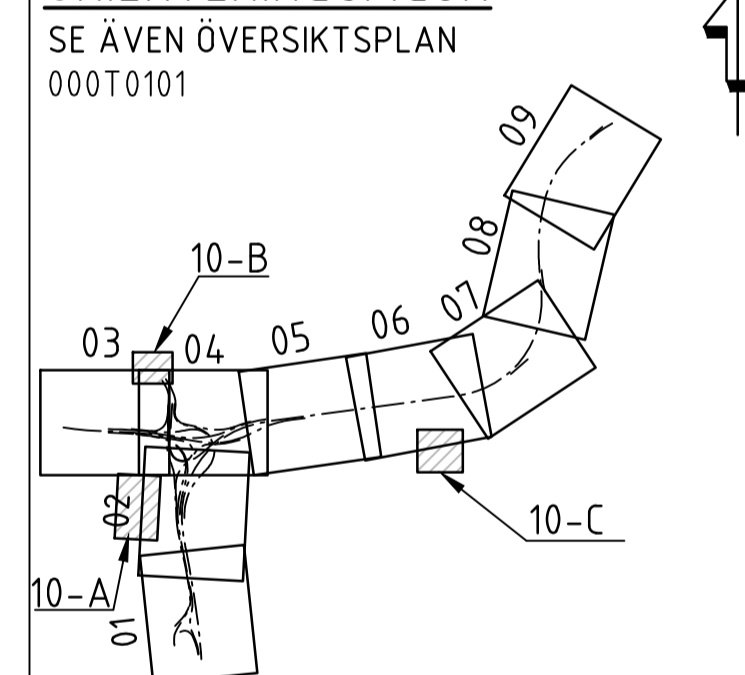


<b>TYP AV PLAN</b>		<b>VÄGPLAN</b>	
GRANSKNINGSSTATUS / SYFTE			
HANDLINGSTYP			
<b>SAMRÅDSHANDLING</b>			
DATUM	2024-04-30	LEVERANS / ÄNDRINGS-PM	
OBJEKT			
<b>E4 TRAFIKPLATS LJUNGARUM GENOMGÅENDE KÖRFÄLT</b>			
DELOMRÅDE / BANDEL			
1			
ANLÄGGNINGSDDEL			
01			
OBJEKTNUMMER / KM	163647	KONSTRUKTIONSNUMMER	
BESTÄLLARE	TRAFIKVERKET	LEVERANTÖR	WSP
SKAPAD AV	TORBJÖRN KARLSSON	UPPDRAGSNUMMER	10343900
GODKÄND AV	PÅR LARSSON	ÄNDRING	5322
RITNINGSTYP			
PLANKARTA			
TEKNIKOMRÅDE / INNEHÅLL			
T- VÄGUTFORMNING OCH TRAFIK			
BESKRIVNING			
PLAN DEL 10 A-C			
SKALA	1:1000	FORMAT	A1
RITNINGSNUMMER	101T0210	FÖRVALTNINGSNUMMER	
BLAD		NÄSTA BLAD	BET



PLAN DEL A ÖVER KV. ÖNNEMO OCH DEL AV KV. ÄLGKON 1:1000

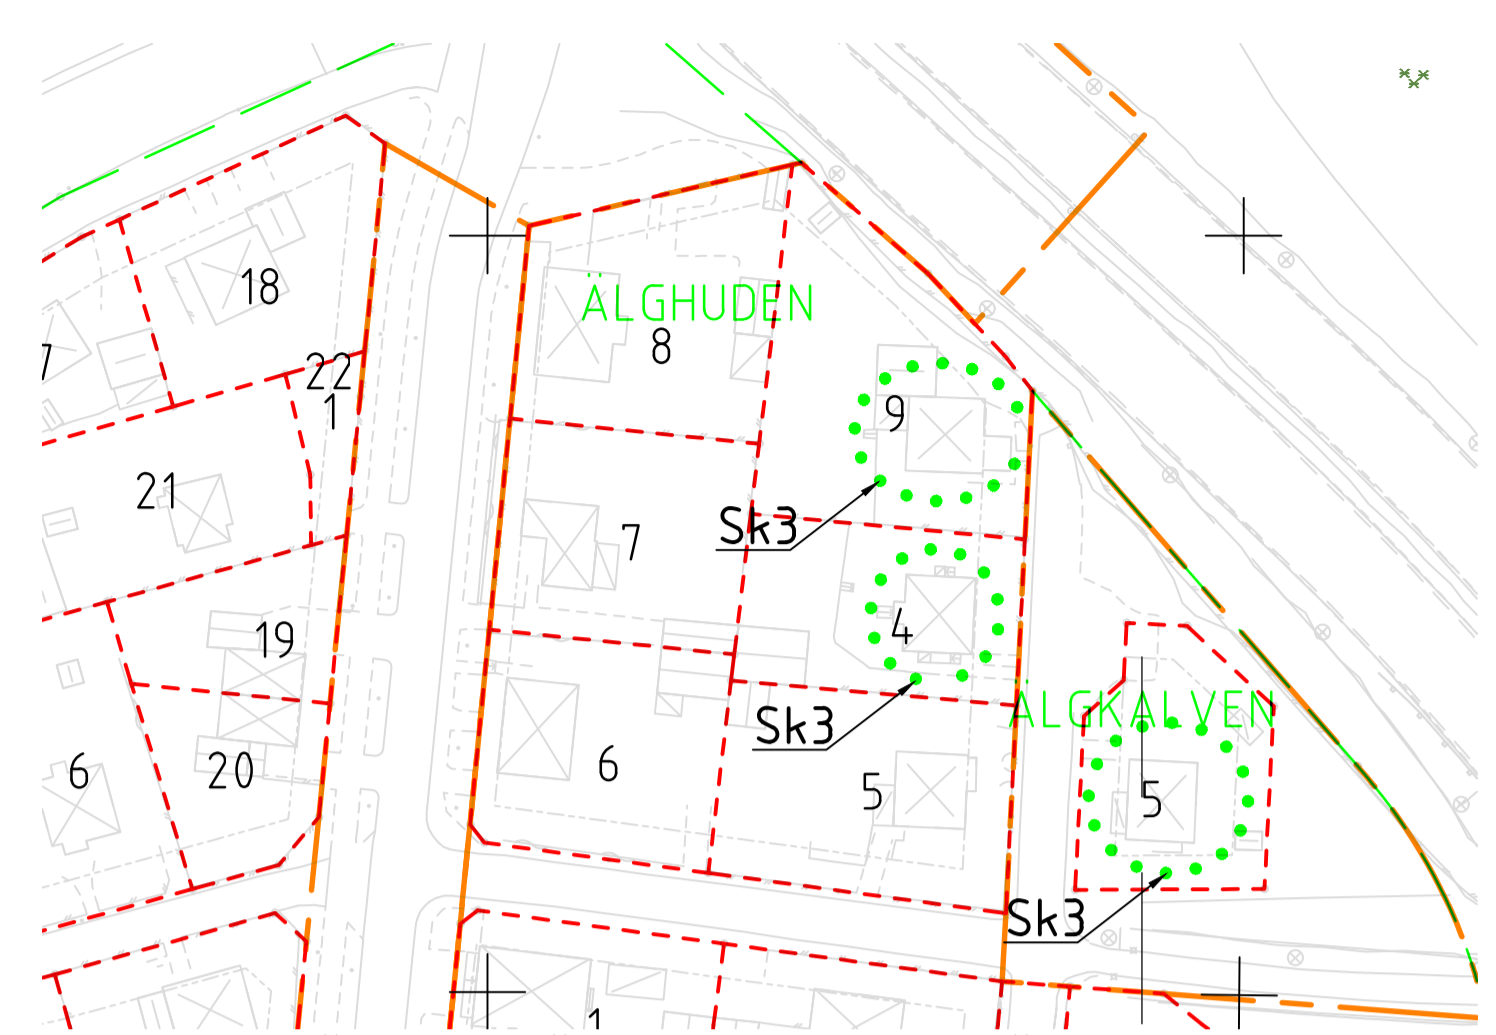

PLAN DEL B ÖVER KV. ÄLGHUDEN OCH KV. ÄLGKALVEN 1:1000

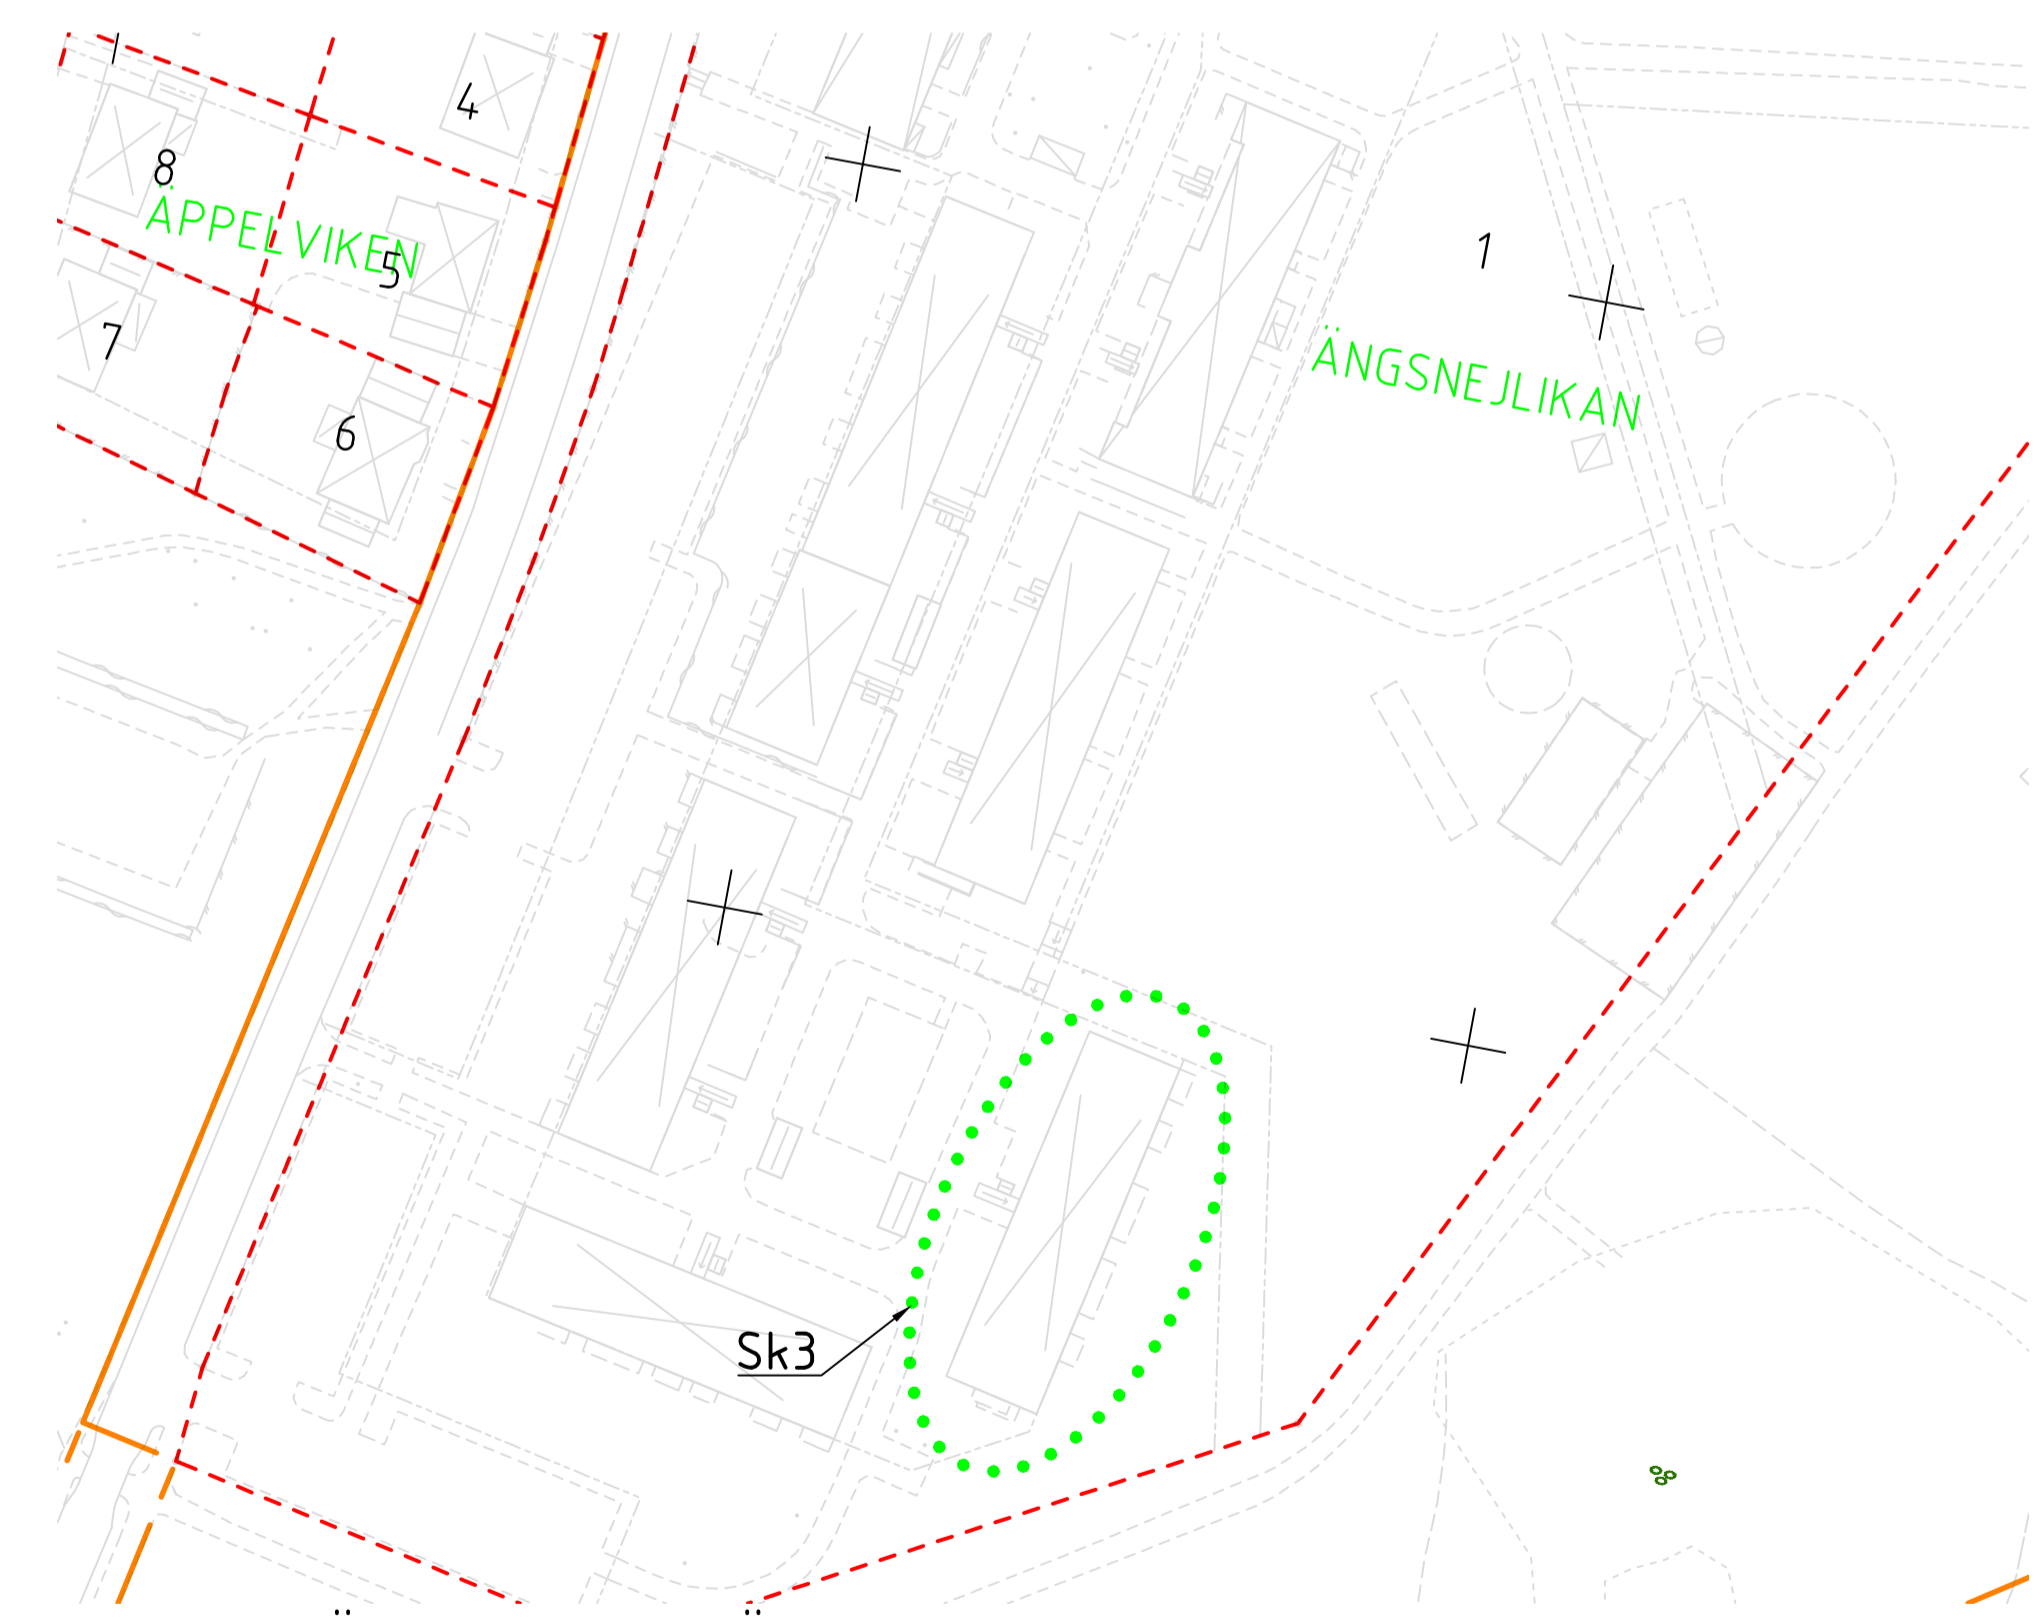

PLAN DEL C ÖVER DEL AV KV. ÄNGSNEJLIKAN 1:1000

