



TECKENFÖRKLARING


- BEFINTLIG MARK/VÄGYTA
- NY VÄGYTA/SLÄNT
- - - FÖRMODAD TERRASS

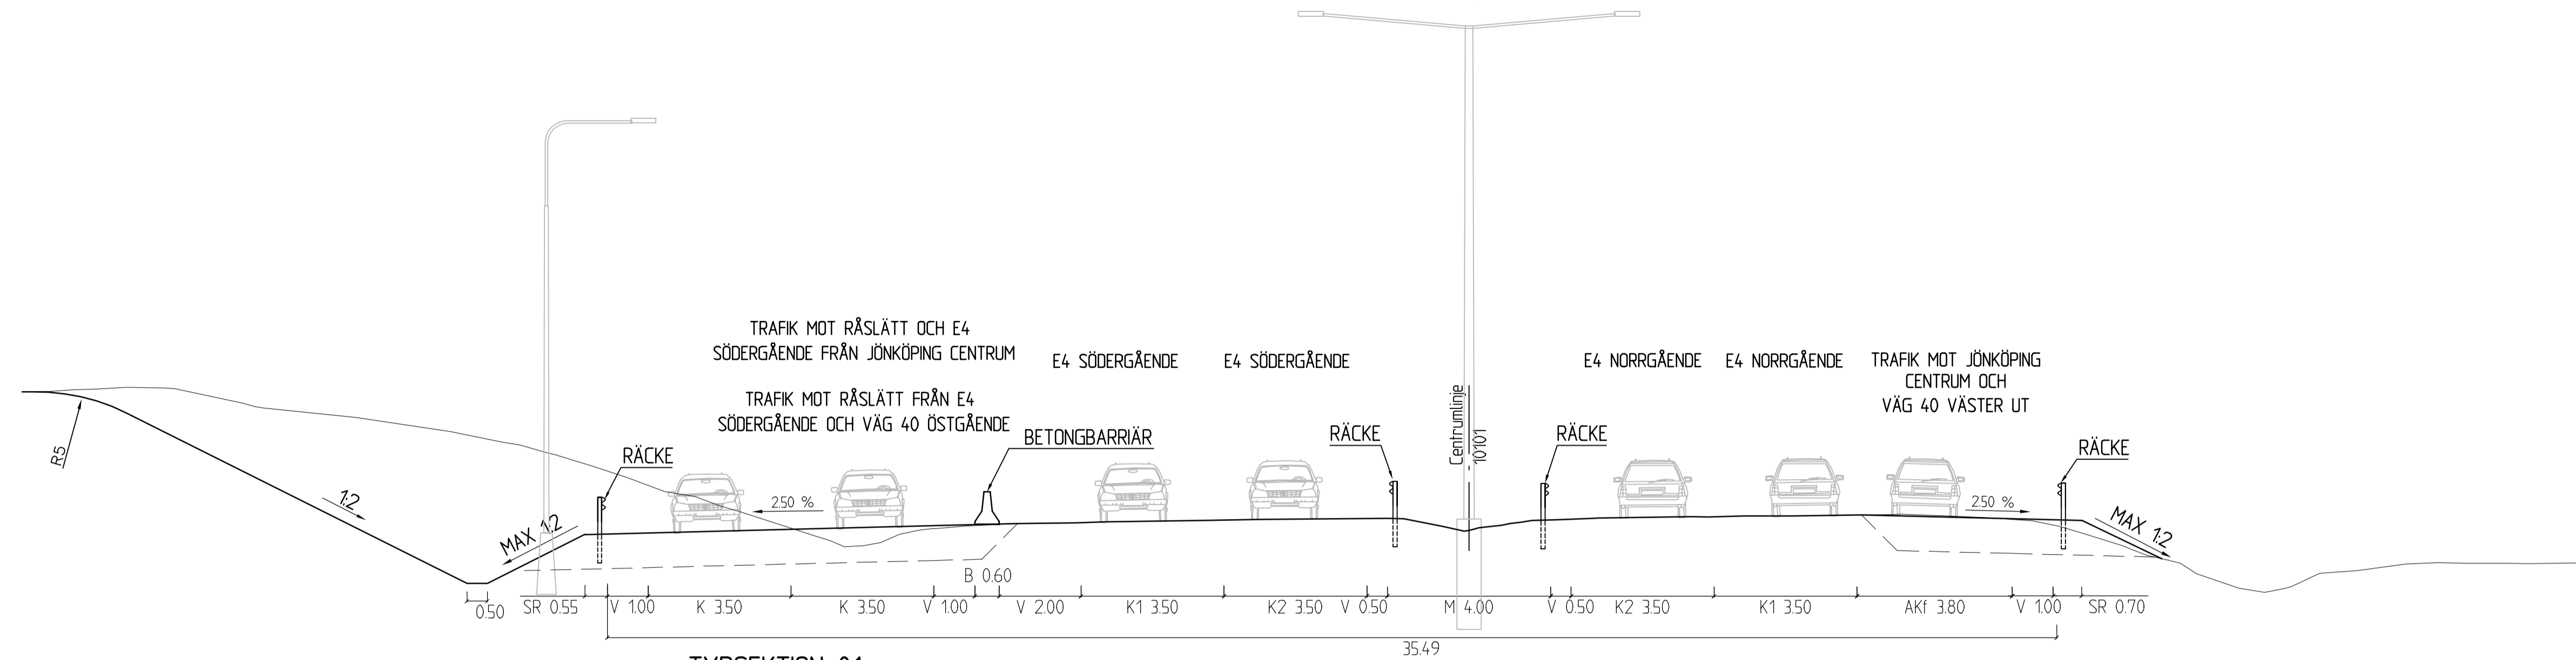


TYPSEKTION 01
E4 (VID GC BRÖN MELLAN TRAFIKPLATS RÅSLÄTT OCH TRAFIKPLATS LJUNGARUM)
VÄGLINJE 10101, 0/450
• ADDITIONSKÖRFÄLT

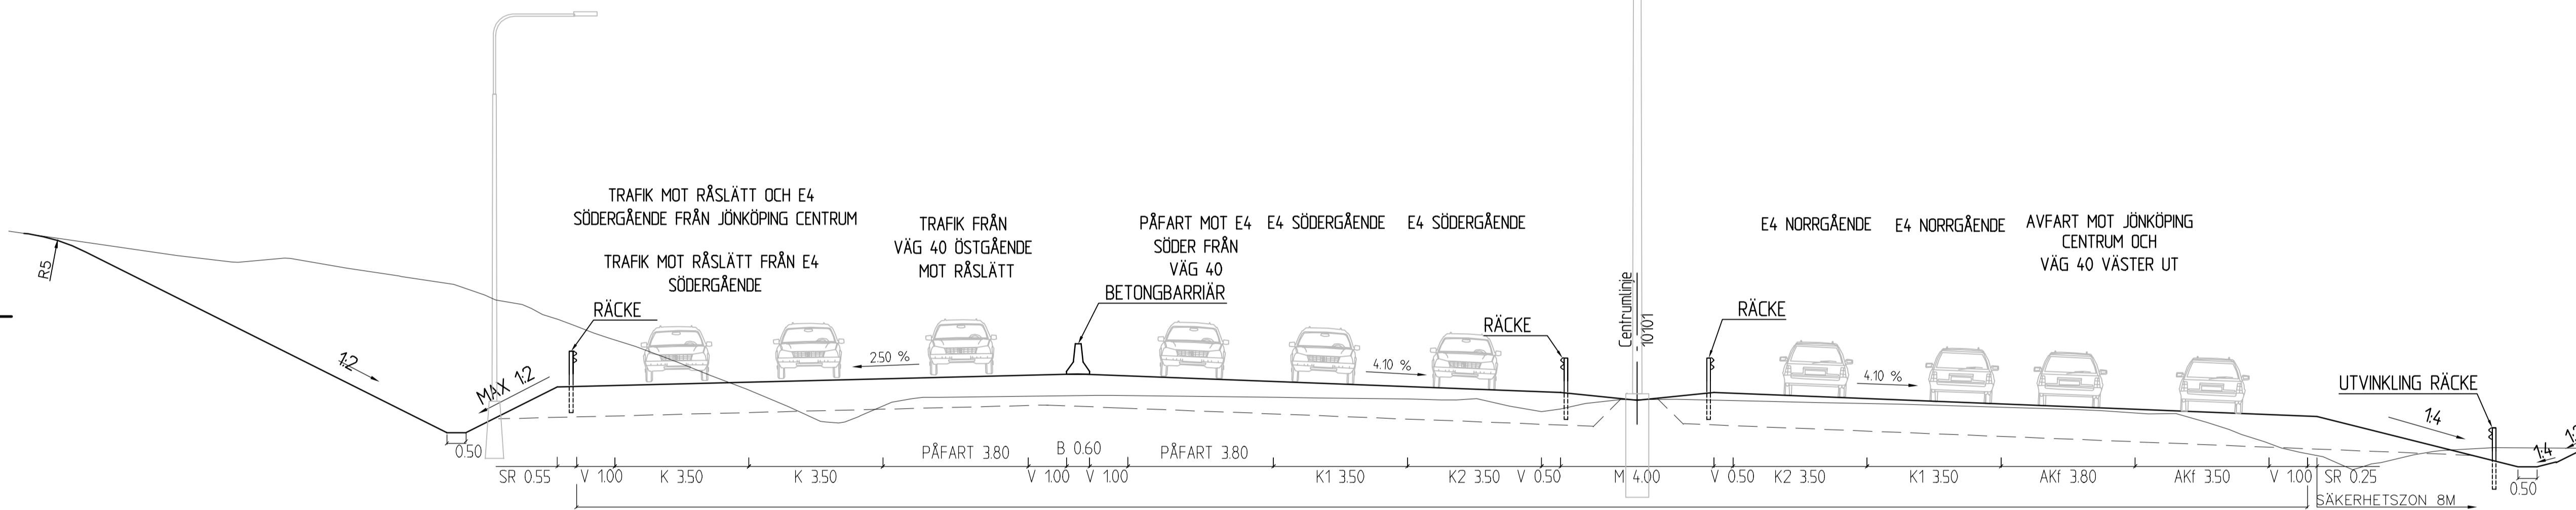

TYPSEKTION 02
E4 (I HÖJD MED LJUNGARUMSSKOLAN MELLAN TRAFIKPLATS RÅSLÄTT OCH TRAFIKPLATS LJUNGARUM)
VÄGLINJE 10101, 0/700

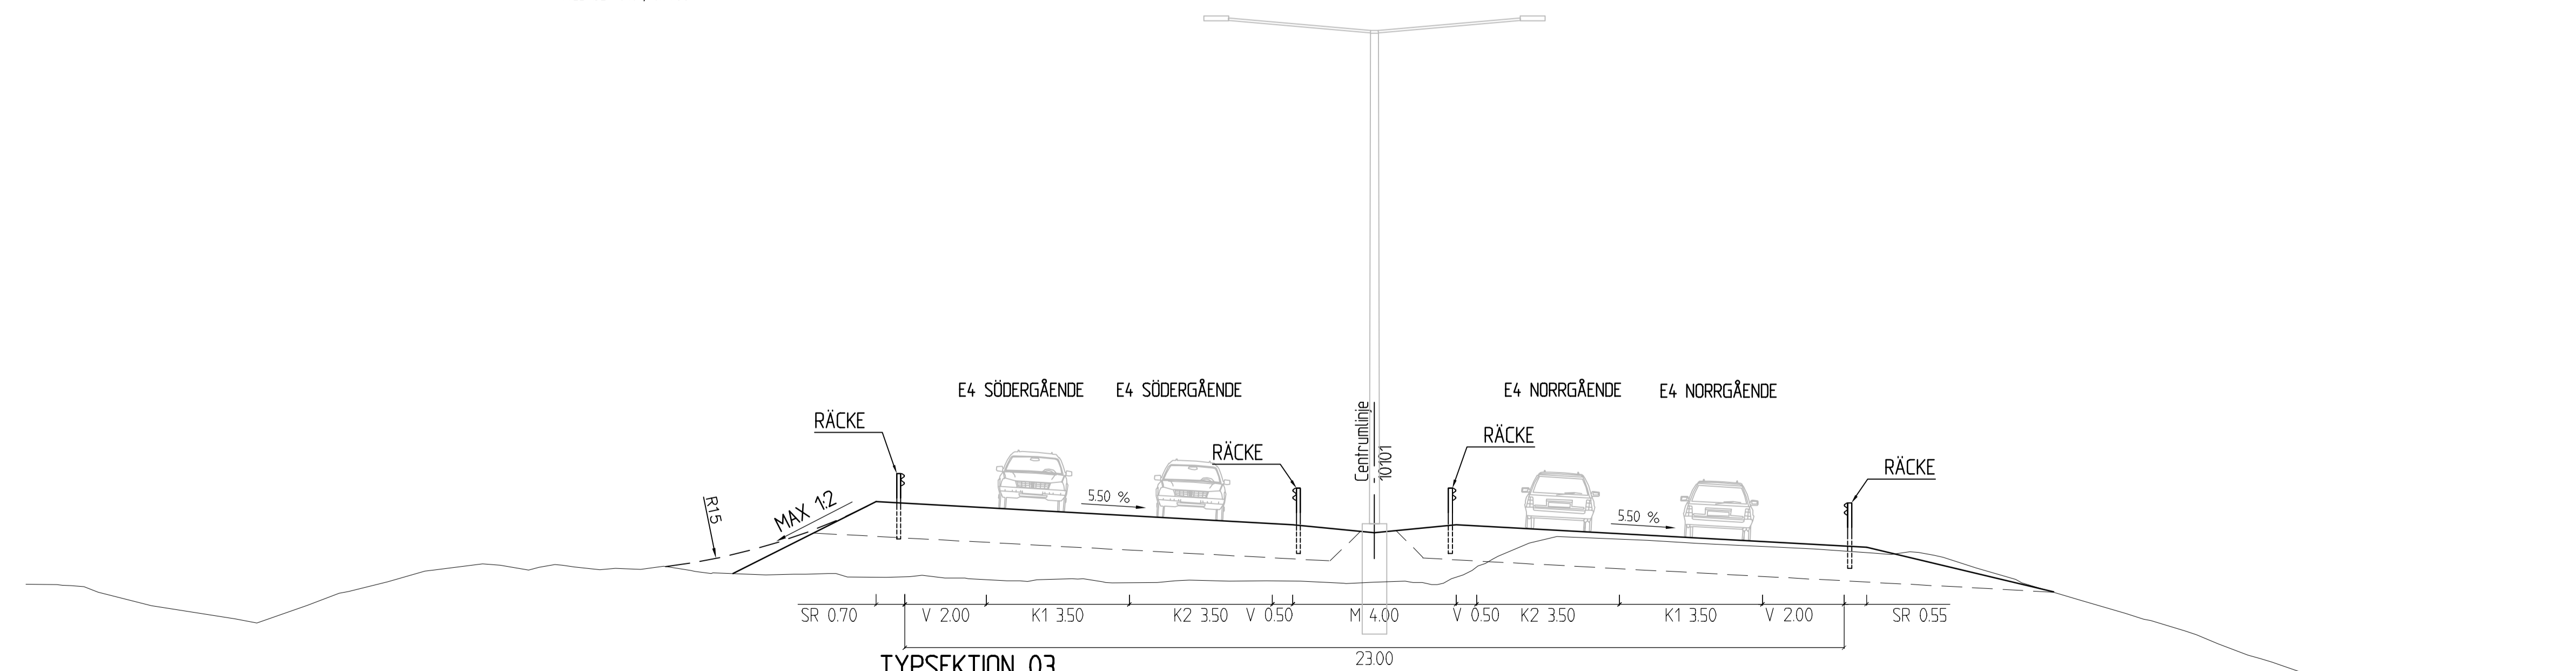

TYPSEKTION 03
E4 (MITT FÖR TRAFIKPLATS LJUNGARUM)
VÄGLINJE 10101, 1/050

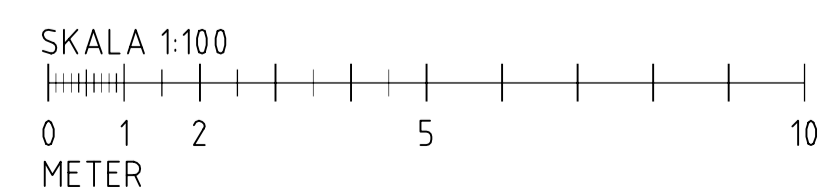

TYP AV PLAN **VÄGPLAN**

GRANSKNINGSSTATUS / SYFTE

HANDLINGSTYP **SAMRÅDSHANDLING**

DATUM 2024-04-30 LEVERANS / ÄNDRINGS-PM

OBJEKT **E4 TRAFIKPLATS LJUNGARUM GENOMGÅENDE KÖRFÄLT**

DELOMRÅDE / BANDEL 1

ANLÄGGNINGSDDEL 00 GEMENSAMT

OBJEKTNUMMER / KM 163647

KONSTRUKTIONNUMMER

BESTÄLLARE

TRAFIKVERKET

LEVERANTÖR **wsp**

SKAPAD AV DANIEL MÖLLER

UPPDRAGSNUMMER 10343900

GODKÄND AV PÅR LARSSON

AVDELNING 5322

RITNINGSTYP TYPSEKTION

TEKNIKOMRÅDE / INNEHÅLL T- VÄGUTFORMNING OCH TRAFIK

BESKRIVNING TYPSEKTIONER

01-03

SKALA 1:100

FORMAT A1

FÖRVALTNINGSNUMMER

RITNINGSNUMMER 101T0401

BLAD

NÄSTA BLAD

BET