



TECKENFÖRKLARING


- BEFINTLIG MARK/VÄGYTA
- NY VÄGYTA/SLÄNT
- - - FÖRMODAD TERRASS

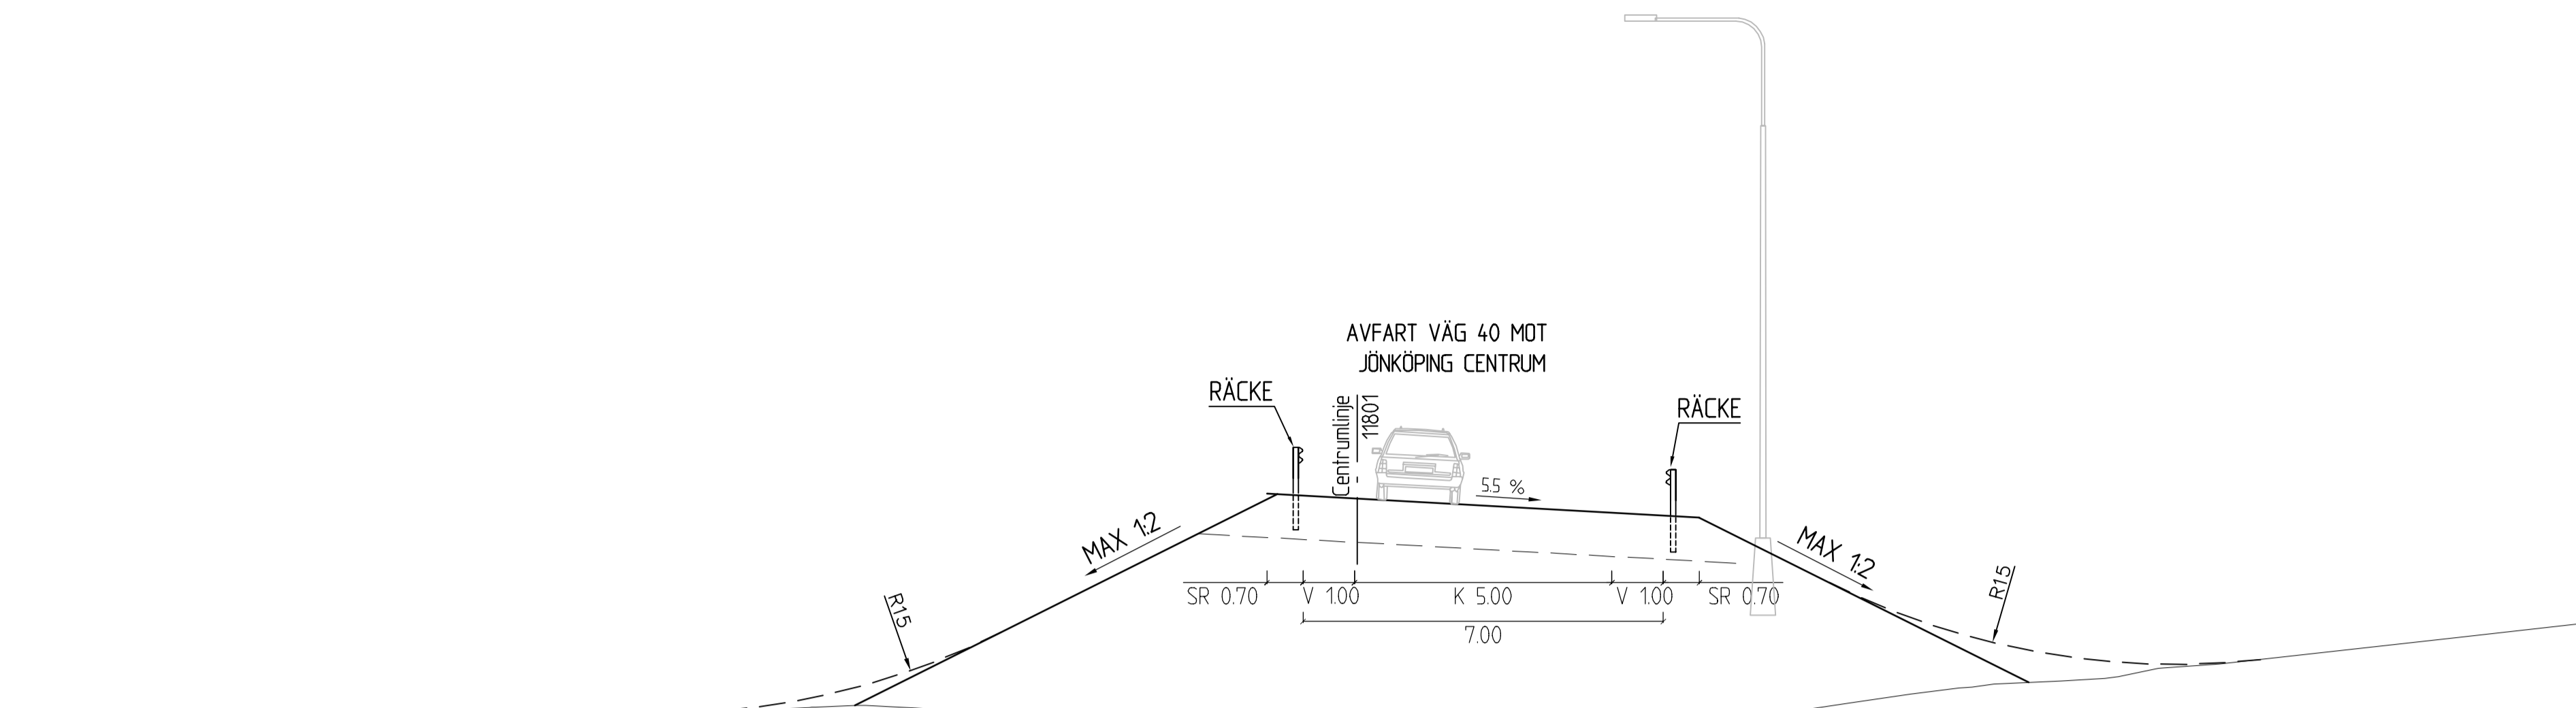


TYPSEKTION 13
RAMP (FRÅN JÖNKÖPING CENTRUM MED ETT KÖRFÄLT)
VÄGLINJE 11801, 0/460

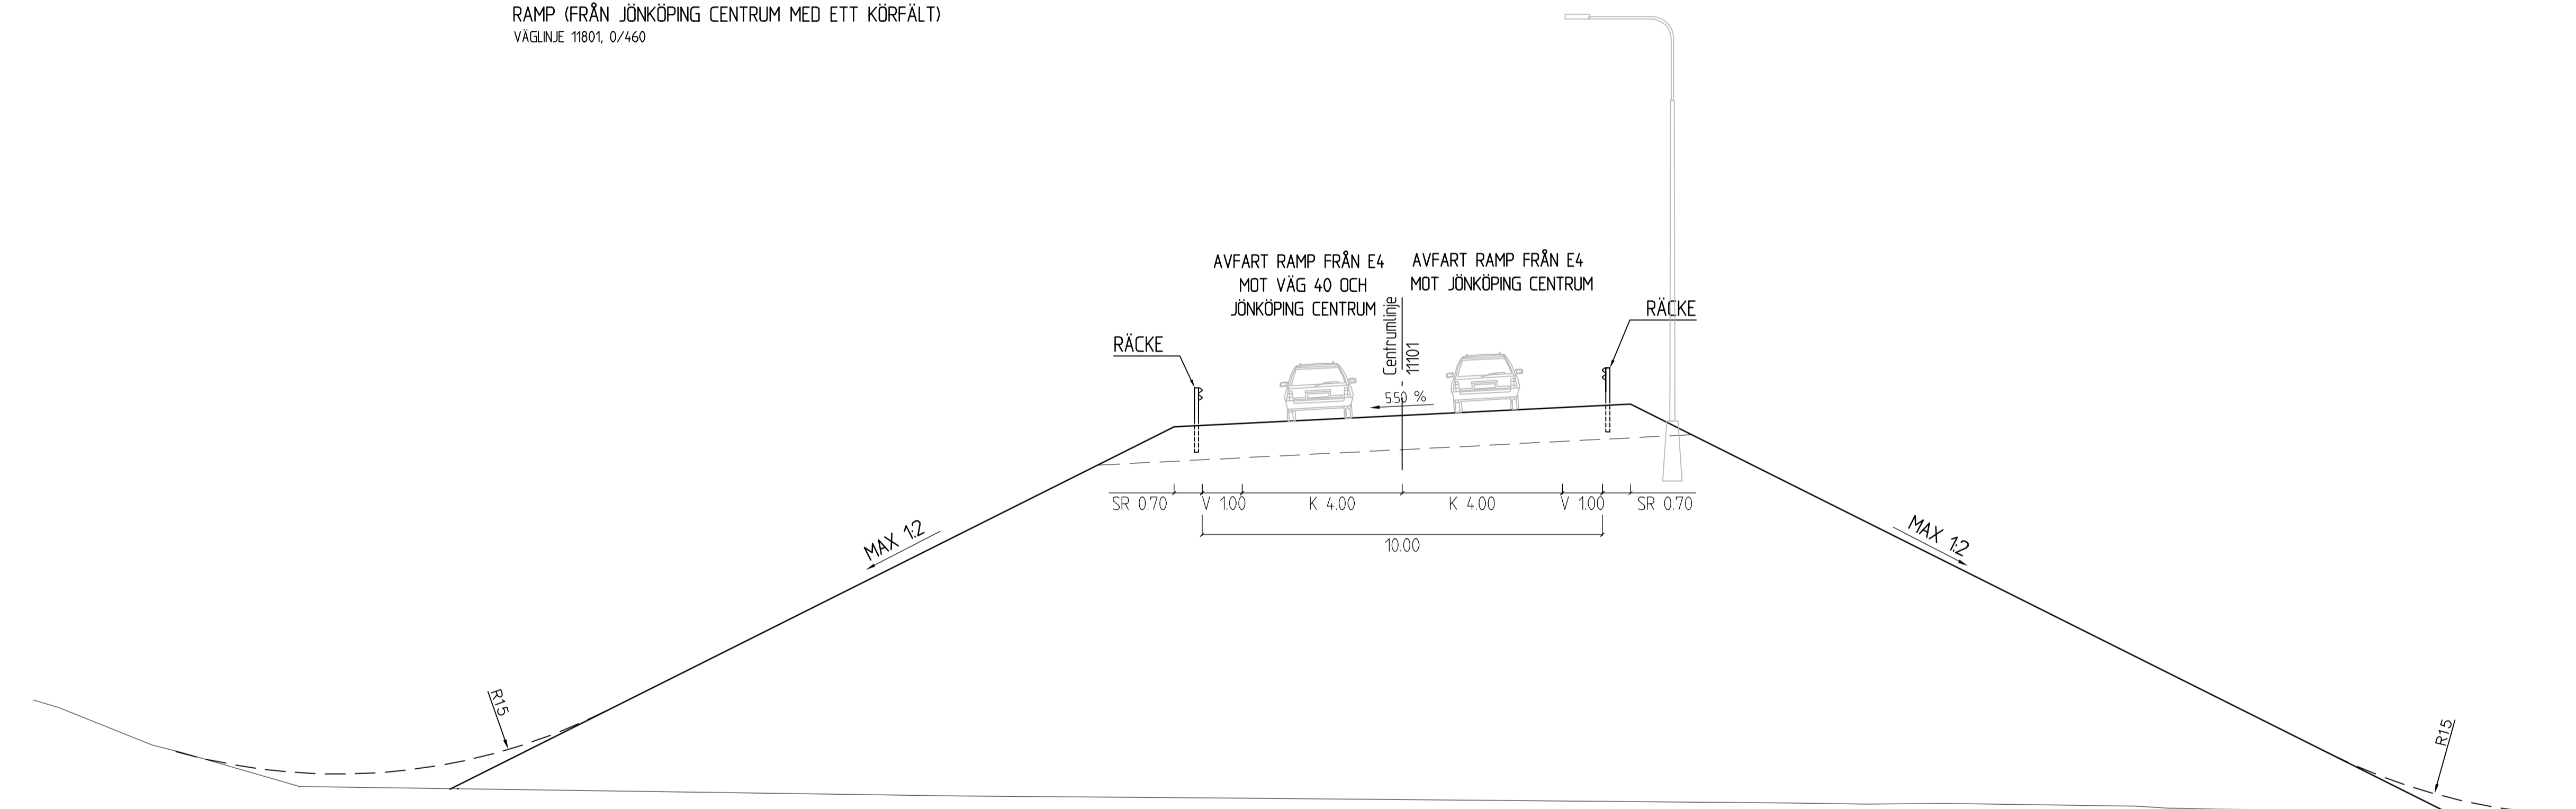

TYPSEKTION 14
RAMP (FRÅN E4 MOT VÄG 40/JÖNKÖPING CENTRUM MED TVÅ KÖRFÄLT)
VÄGLINJE 11101, 0/820

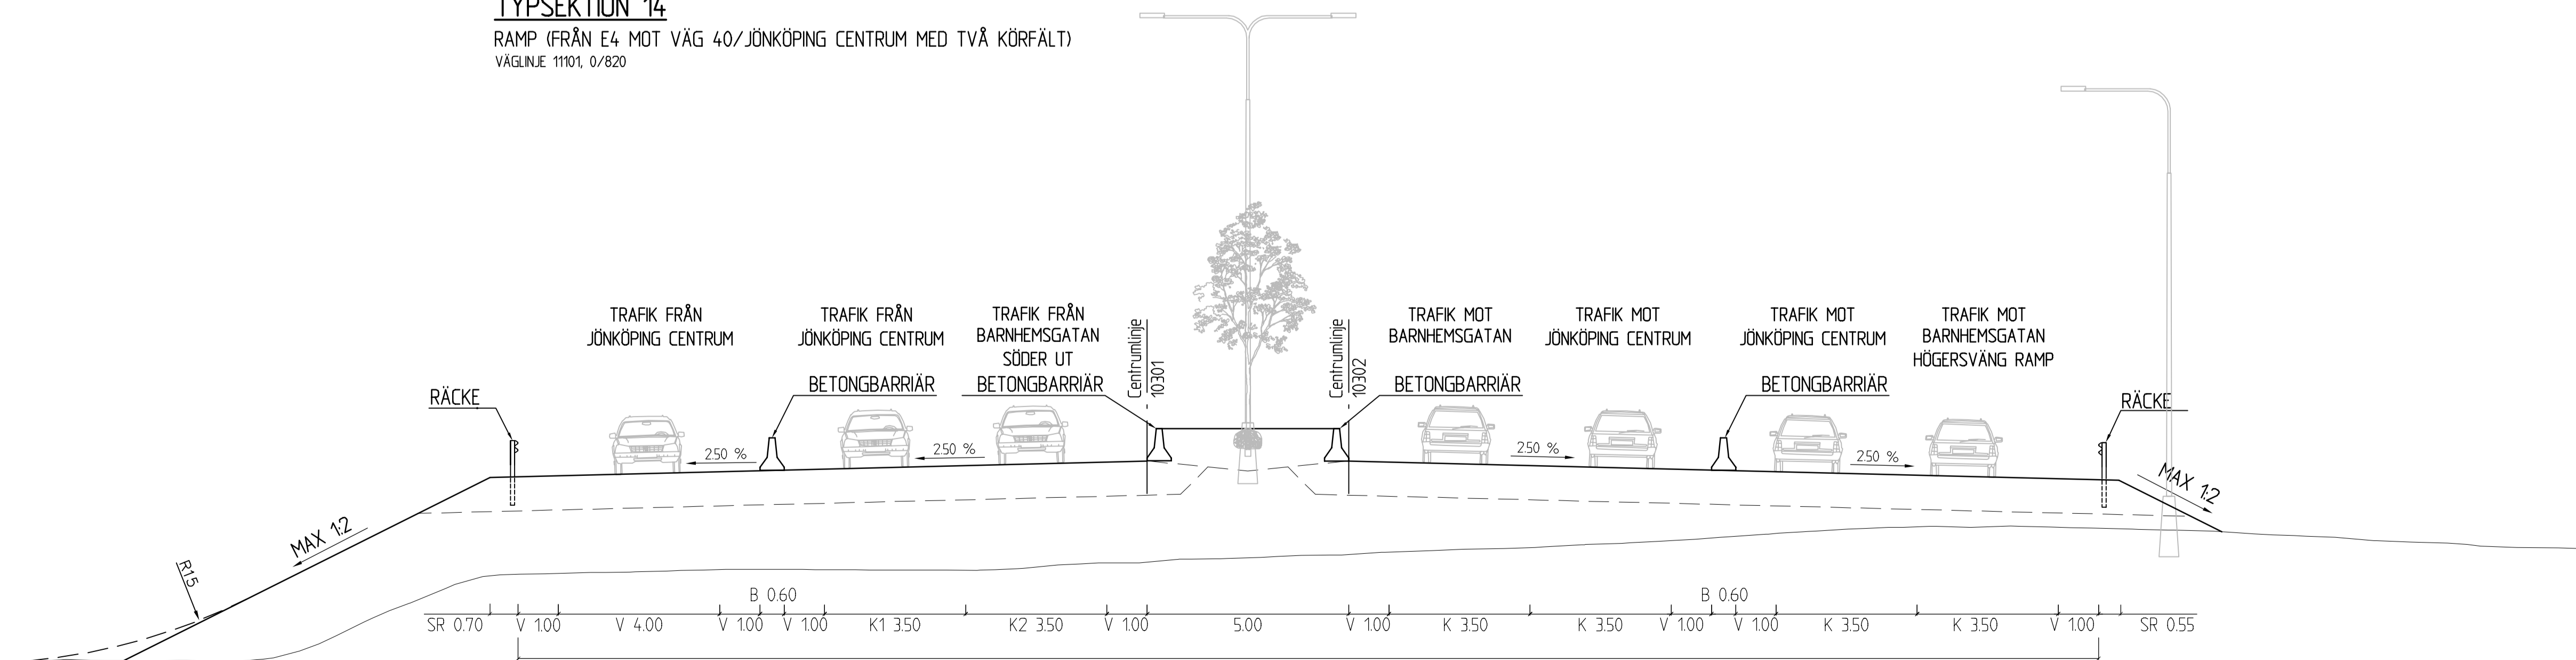

TYPSEKTION 15
JÖRDBROVÄGEN (IN MOT JKPG CENTRUM)
VÄGLINJE 10301 0/030
VÄGLINJE 10302 0/030

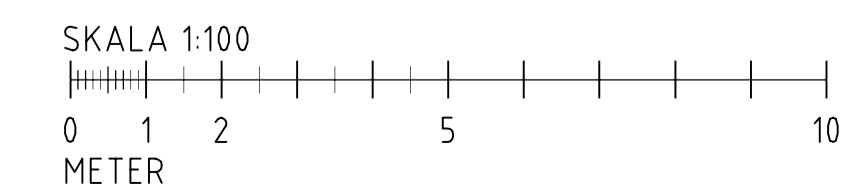

TYP AV PLAN **VÄGPLAN**

GRANSKNINGSSTATUS / SYFTE

HANDLINGSTYP **SAMRÅDSHANDLING**

DATUM 2024-04-30 LEVERANS / ÄNDRINGS-PM

OBJEKT **E4 TRAFIKPLATS LJUNGARUM GENOMGÅENDE KÖRFÄLT**

DELOMRÅDE / BANDEL 1

ANLÄGGNINGSDDEL 00 GEMENSAMT

OBJEKTNUMMER / KM 163647

KONSTRUKTIONNUMMER

BESTÄLLARE

LEVERANTÖR **WSP**

TRAFIKVERKET

SKAPAD AV DANIEL MÖLLER

UPPDRAGSNUMMER 10343900

GODKÄND AV PÅR LARSSON

AVDELNING 5322

RITNINGSTYP **TYPSEKTION**

TEKNIKOMRÅDE / INNEHÅLL **T- VÄGUTFORMNING OCH TRAFIK**

BESKRIVNING **TYPSEKTIONER 13-15**

SKALA 1:100

FORMAT A1

FÖRVALTNINGSNUMMER

RITNINGSNUMMER 101T0405

BLAD

NÄSTA BLAD BET