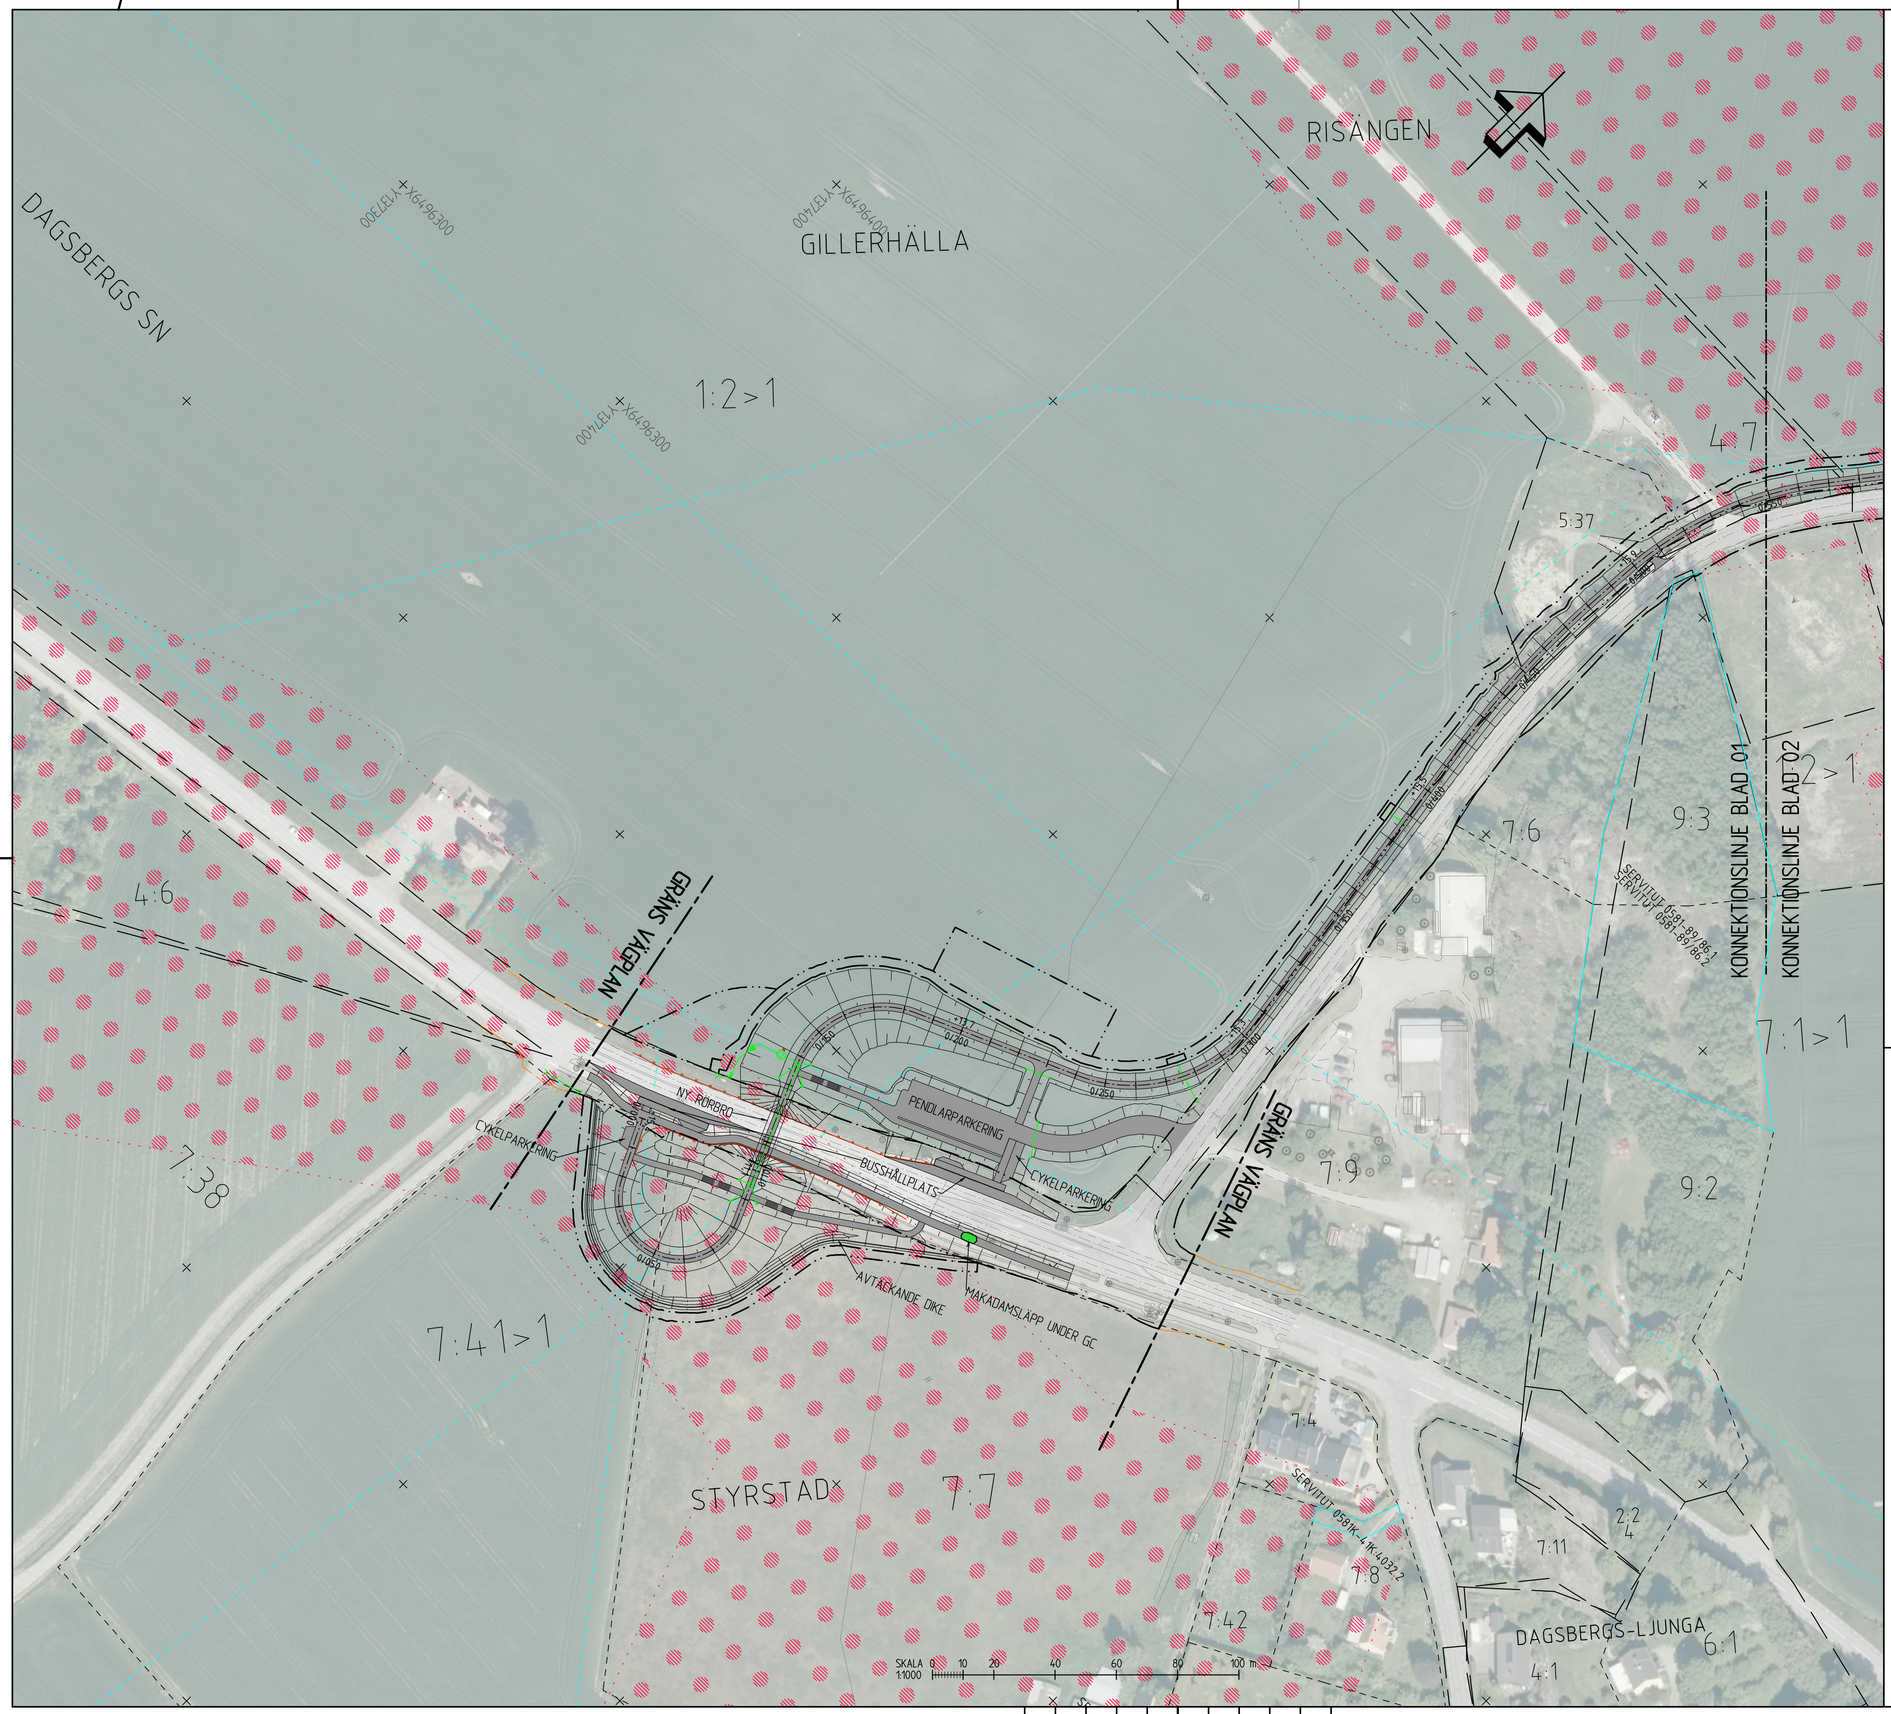

KOORDINATSYSTEM
PLAN: SWEREF 99 16:30
HÖJD: RH2000

TECKENFÖRKLARING

MARKANSPRÅK

- GRÄNS FÖR VÄGOMRÅDE
- AVGRÄNSNING MELLAN OLIKA TYPER AV MARKANSPRÅK

ÖVRIGA BETECKNINGAR

- NY GÅNG- OCH CYKELVÄG, VÄGBANEKANTER MED LÄNGDMÄTNING OCH HÖJDSÄTTNING VARJE 50 M
- ÖVRIGA HÅRDGJORDA YTOR
- TRAKTGRÄNS
- FASTIGHETSGRÄNS
- 9:2 FASTIGHETSBETECKNING
- LEDNINGSRÄTT
- SERVITUT
- GEMENSAMHETSANLÄGGNING
- PLANOMRÅDESGRÄNS
- NYTT VÄGRÄCKE
- NYTT GC-RÄCKE
- MARKAVVATTNINGSFÖRETAG
- NYTT UTLOPP DAGVETTENLEDNING
- NY DAGVATTENLEDNING, SJÄLVFALL
- NY DAGVATTENLEDNING, TRYCKSATT
- NY DAGVATTENBRUNN MED KUPOLBETECKNING
- NY PUMPSATION
- NY DRÄNERINGSLEDNING
- DRÄNERINGSBRUNN
- NY TRUMMA
- FÖRLÄNGNING AV BEFINTLIG TRUMMA
- NYA SLÄNTER
- BEFINTLIGT VÄGOMRÅDE

BEFINTLIGT

- TRUMMA
- DAGVATTENBRUNN, NEDSTIGNINGSBRUNN
- DAGVATTENBRUNN, RENSBRUNN

FASTIGHETSKARTA ERHÅLLEN FRÅN LANTMÄTERIET 2020-09-07
PROJEKTERINGSKARTA FLYGET/KARTERAT 2018,

RITNINGSINDELNING

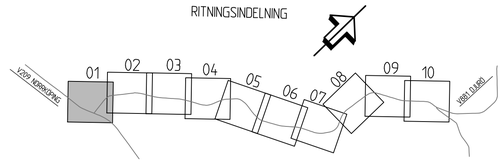

VÄGPLAN

TYP AV PLAN	
GRANSKNINGSSTATUS / SYFTE	
HANDLINGSTYP	FASTSTÄLLELSEHANDLING
DATUM: 2021-01-19	LEVERANS / ÄNDRINGS-PM:
OBJEKT	E-LÄN VÄG 881 GC-VÄG DJURÖVÄGEN
DELOMRÅDE / BANDEL	ARKÖSUNDSVÄGEN-STORA SIDUS
ANLÄGGNINGSDEL	NY GC-VÄG
OBJEKTNUMMER / KM: 159643	KONSTRUKTIONSNUMMER:
BESTÄLLARE: TRAFIKVERKET	LEVERANTÖR: SWECO
SKAPAD AV: SEGJAK	UPPDRAGSNUMMER: 12702934
GODKÄND AV: J.SJÖSTRÖM	AVDELNING: CIVIL
RITNINGSTYP	ILLUSTRATIONSKARTA
TEKNIKOMRÅDE / INNEHÅLL	VÄGUTFORMNING OCH TRAFIK
BESKRIVNING	KM 0/000-0/550 PLAN
SKALA: 1:1000	FORMAT: A1
FÖRVALTNINGSNUMMER:	
RITNINGSNUMMER: 1 01 T 05 01	BLAD: 01 / NÄSTA BLAD: 02 / BET:

Ritning: \\Sesefs01\Projekt\12410\12702934...vägplan\Djurövägen\000\15_LAN\Trafikverket\01\T05\01.dwg Skapad av: Jakobsson, Gustav 2021-01-14 12:50

MODELL:\\2009201
MODELL:\\2009202
MODELL:\\2009711
XREF: MODELL:\\2009703
MODELL:\\2009707
MODELL:\\2009708
MODELL:\\2009709
MODELL:\\2009701
MODELL:\\2009702
MODELL:\\2009705
MODELL:\\2010201